


PLAN GENERAL DES TRAVAUX AMENAGEMENTS FERROVIAIRES AU SUD DE BORDEAUX

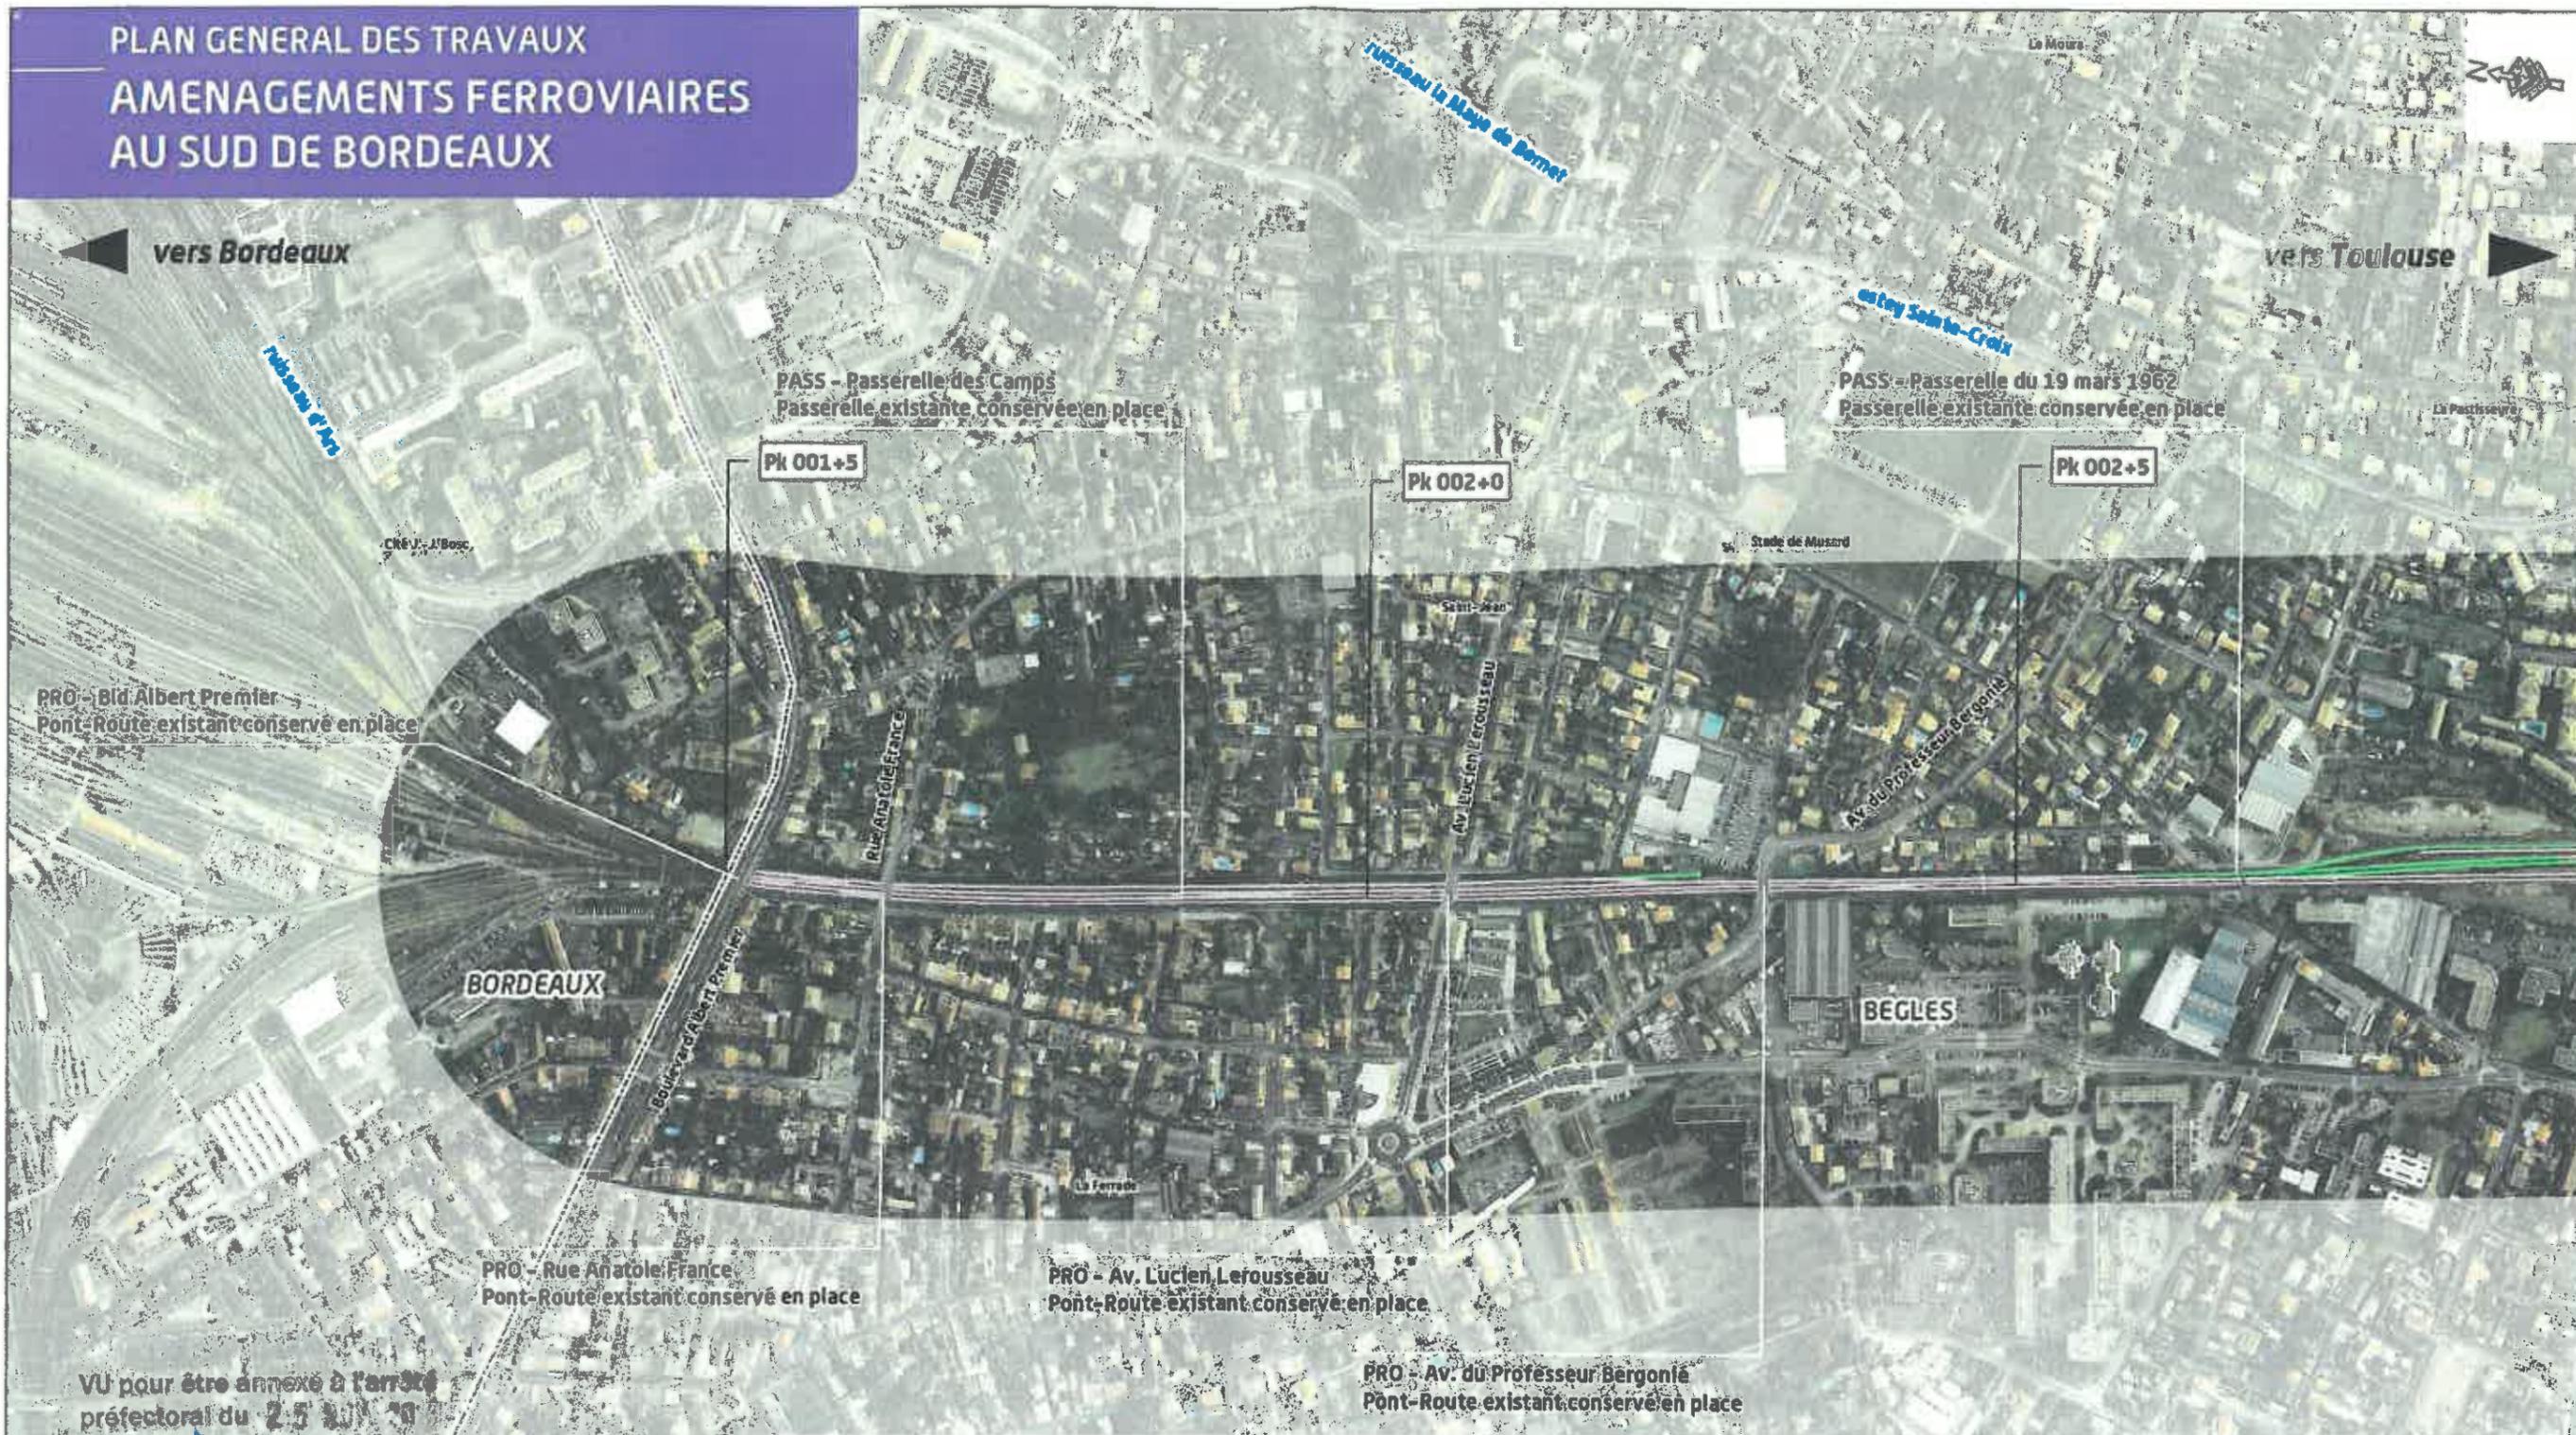

VU pour être annexé à l'arrêté préfectoral du 25/01/10
Le Préfet

Pierre DARTOUT



BÈGLES / SAINT-MÉDARD-D'EYRANS
Département de la Gironde (33)

Planche 01/07



REALISATION: Octobre 2013 - SOURCE: © ORTHO 2010



GRAND PROJET FERROVIAIRE
GPSO
Bordeaux - Toulouse - Bordeaux - St...

LEGENDE


- Voie existante conservée en place
- Voie nouvelle ou déplacée
- Déblai
- Remblai
- Point Kilométrique (Pk)
- Aménagements liés aux Lignes nouvelles

Principe de rétablissement

- Pont Rail (PRA)
- Pont Route (PRO)
- Rabattement de voirie (RAB)
- Passerelle (PASS)
- Aménagement d'un pôle d'échanges multimodal

- Care/Halte et quai
- Sous-station électrique
- Base travaux
- Passage à niveau supprimé
- Limite communale
- VC : Voie Communale
- RD : Route Départementale
- RN : Route Nationale

PLAN GENERAL DES TRAVAUX AMENAGEMENTS FERROVIAIRES AU SUD DE BORDEAUX

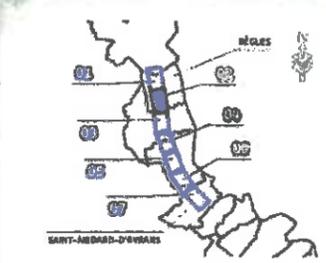

BÈGLES / SAINT-MÉDARD-D'EYRANS
Département de la Gironde (33)

Planche 02/07
0 25 50 100 150 m

REALISATION: Octobre 2013 - SOURCE: © ORTHO 2010

LEGENDE

- Voie existante conservée en place
- Voie nouvelle ou déplacée
- Déblai
- Remblai
- Point Kilométrique (Pk)
- Aménagements liés aux Lignes nouvelles

Principe de rétablissement

- Pont Rail (PRA)
- Pont Route (PRO)
- Rabattement de voirie (RAB)
- Passerelle (PASS)
- Aménagement d'un pôle d'échanges multimodal
- Gare/Halte et quai
- Sous-station électrique
- Base travaux
- Passage à niveau supprimé
- Limite communale
- VC : Voie Communale
- RD : Route Départementale
- RN : Route Nationale


2/7

PLAN GENERAL DES TRAVAUX AMENAGEMENTS FERROVIAIRES AU SUD DE BORDEAUX



← vers Bordeaux

→ vers Toulouse

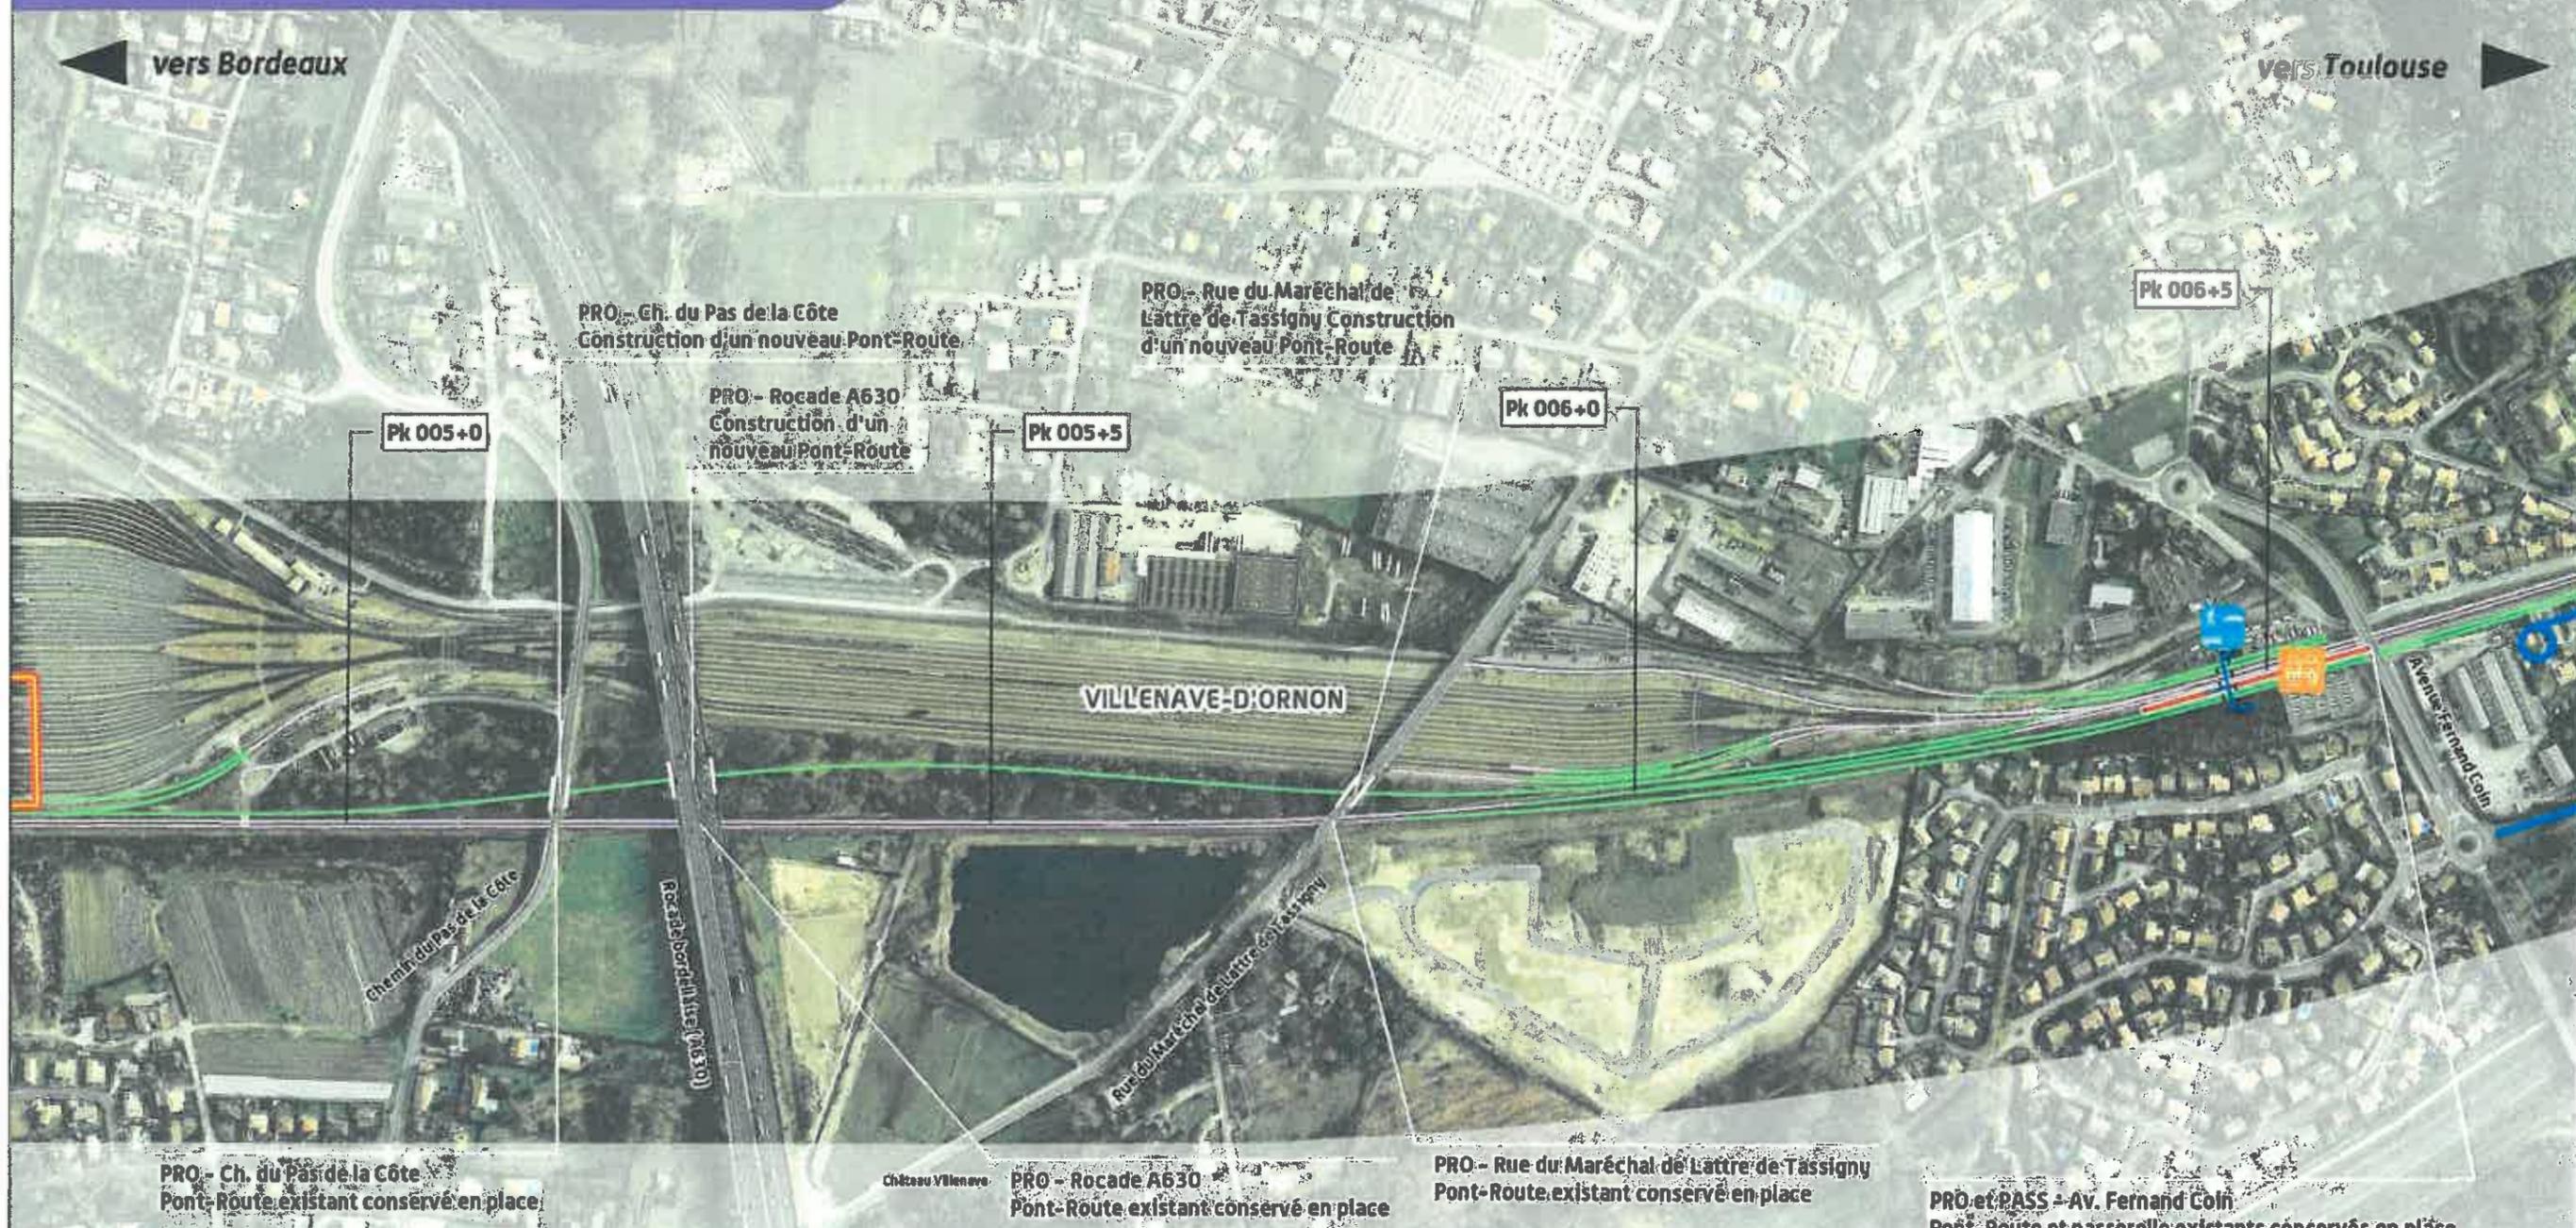

PRO - Ch. du Pas de la Côte
Pont-Route existant conservé en place

PRO - Gh. du Pas de la Côte
Construction d'un nouveau Pont-Route


PRO - Rocade A630
Construction d'un
nouveau Pont-Route

PRO - Rue du Maréchal de
Lattre de Tassigny Construction
d'un nouveau Pont-Route

PRO - Rocade A630
Pont-Route existant conservé en place


PRO - Rue du Maréchal de Lattre de Tassigny
Pont-Route existant conservé en place

PRO et PASS - Av. Fernand Colin
Pont-Route et passerelle existants conservés en place.

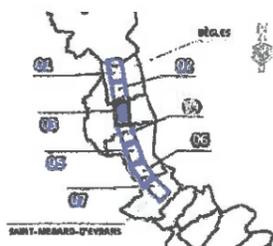

BÈGLES / SAINT-MÉDARD-D'EYRANS
Département de la Gironde (33)

Planche 03/07

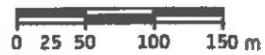

REALISATION: Octobre 2013 - SOURCE: © ORTHO 2010



LEGENDE



- Voie existante conservée en place
- Voie nouvelle ou déplacée
- Déblai
- Remblai
- Point Kilométrique (Pk)
- Aménagements liés aux Lignes nouvelles

Principe de rétablissement

- Pont Rail (PRA)
- Pont Route (PRO)
- Rabattement de voirie (RAB)
- Passerelle (PASS)
- Aménagement d'un pôle d'échanges multimodal
- Gare/Halte et quai
- Sous-station électrique
- Base travaux
- Passage à niveau supprimé
- Limite communale
- VC : Voie Communale
- RD : Route Départementale
- RN : Route Nationale

3/7

PLAN GENERAL DES TRAVAUX AMENAGEMENTS FERROVIAIRES AU SUD DE BORDEAUX

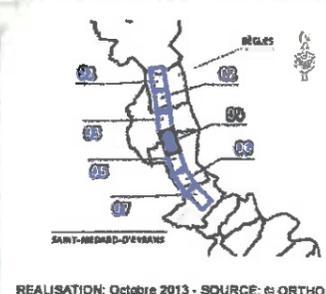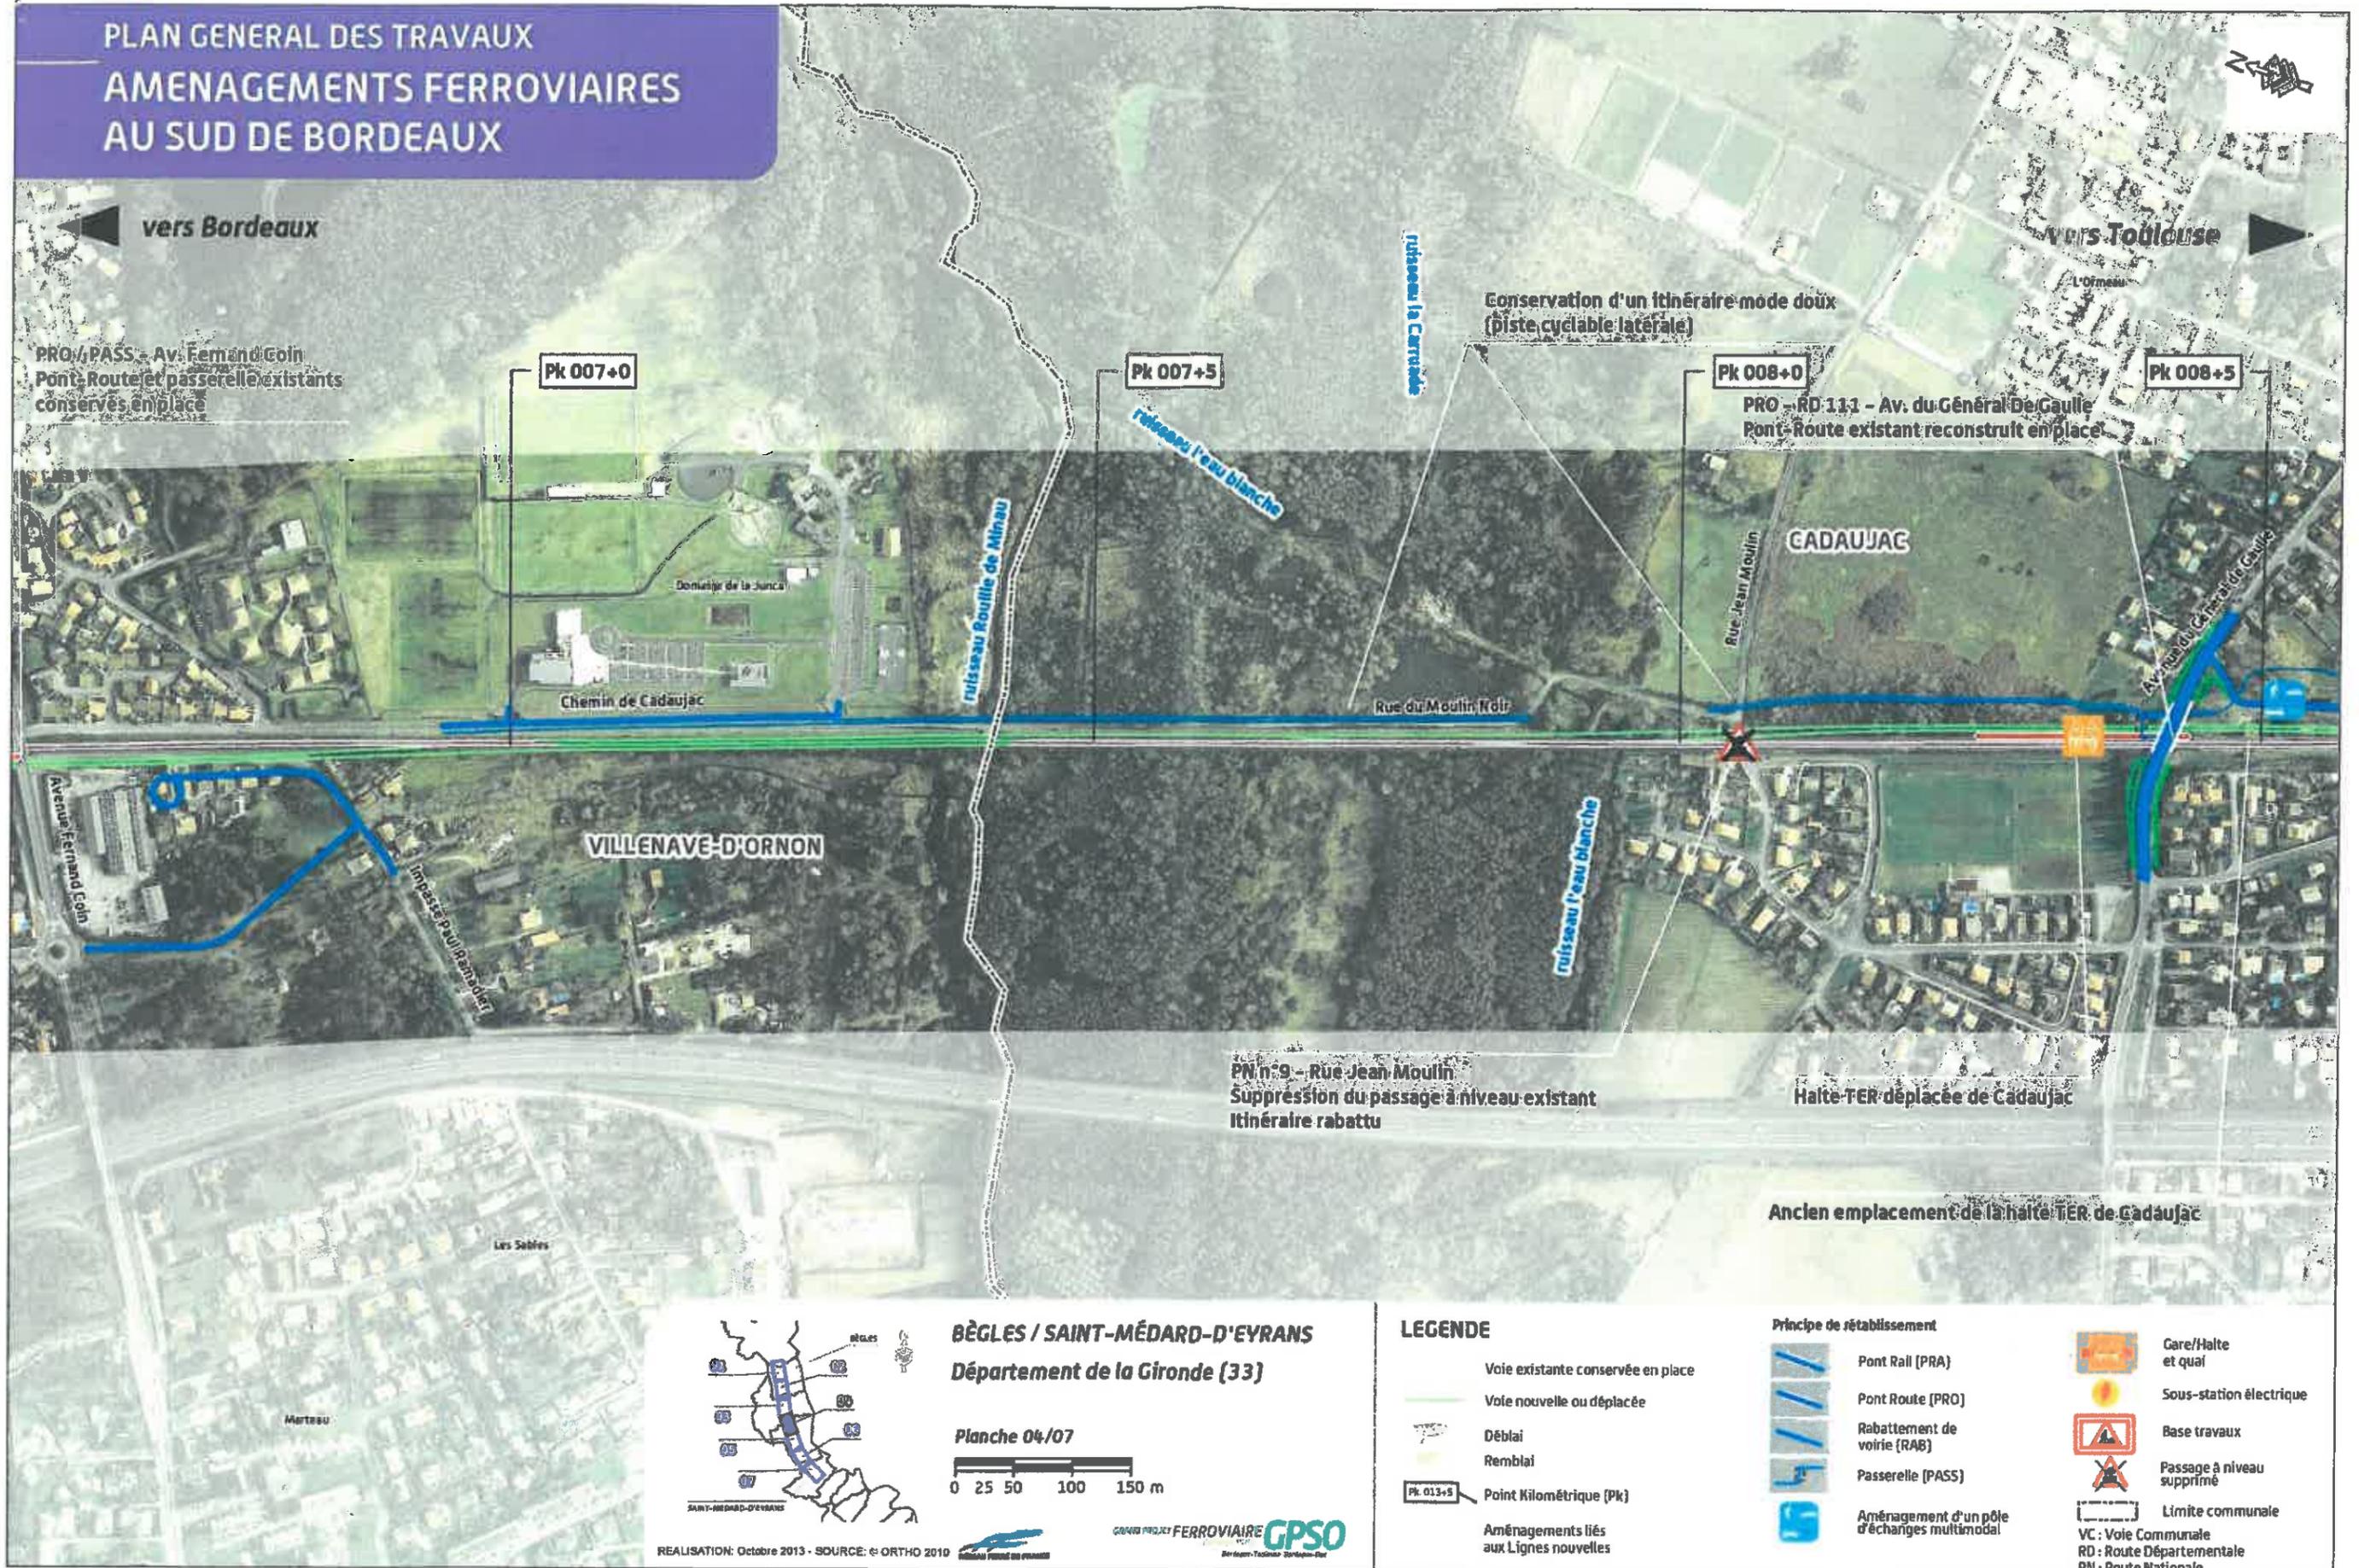

BÈGLES / SAINT-MÉDARD-D'EYRANS
Département de la Gironde (33)

Planche 04/07
0 25 50 100 150 m



REALISATION: Octobre 2013 - SOURCE: © ORTHO 2010

LEGENDE

- Voie existante conservée en place
- Voie nouvelle ou déplacée
- Déblai
- Remblai
- Point Kilométrique (Pk)
- Aménagements liés aux Lignes nouvelles

Principe de rétablissement

- Pont Rail (PRA)
- Pont Route (PRO)
- Rabattement de voirie (RAB)
- Passerelle (PASS)
- Aménagement d'un pôle d'échanges multimodal
- Gare/Halte et quai
- Sous-station électrique
- Base travaux
- Passage à niveau supprimé
- Limite communale
- VC : Voie Communale
- RD : Route Départementale
- RN : Route Nationale

4/7

PLAN GENERAL DES TRAVAUX AMENAGEMENTS FERROVIAIRES AU SUD DE BORDEAUX




Halte TER déplacée de Cadaujac A 62

PN n°10 - Rue Truchon
Suppression du passage à niveau existant
itinéraire rabattu

PRA - Allée des Genêts
Construction d'un nouveau Pont-Rail
routier à gabarit réduit et cyclistes-piétons

PN n°11 - Gf. du Port d'Hourtin
Suppression du passage à niveau existant
itinéraire rabattu

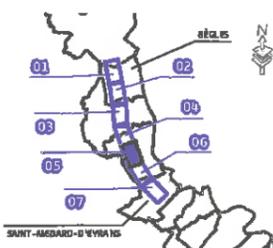

BÈGLES / SAINT-MÉDARD-D'EYRANS
Département de la Gironde (33)

Planche 05/07



REALISATION: Septembre 2015 - SOURCE: © ORTHO 2C

GRAND PROJET FERROVIAIRE GPSO
Nouvelles Lignes Bordeaux - Bayonne

LEGENDE

- Voie existante conservée en place
- Voie nouvelle ou déplacée
- Déblai
- Remblai
- Point Kilométrique (Pk)
- Aménagements liés aux Lignes nouvelles

Principe de rétablissement

- Pont Rail (PRA)
- Pont Route (PRO)
- Rabattement de voirie (RAB)
- Passerelle (PASS)
- Aménagement d'un pôle d'échanges multimodal



- Gare/Halte et quai
- Sous-station électrique
- Base travaux
- Passage à niveau supprimé
- Limite communale
- VC : Voie Communale
- RD : Route Départementale
- RN : Route Nationale

SP4

PLAN GENERAL DES TRAVAUX AMENAGEMENTS FERROVIAIRES AU SUD DE BORDEAUX

← vers Bordeaux

→ vers Toulouse

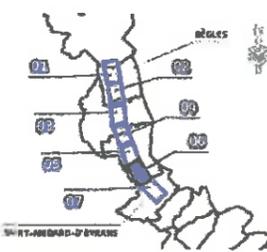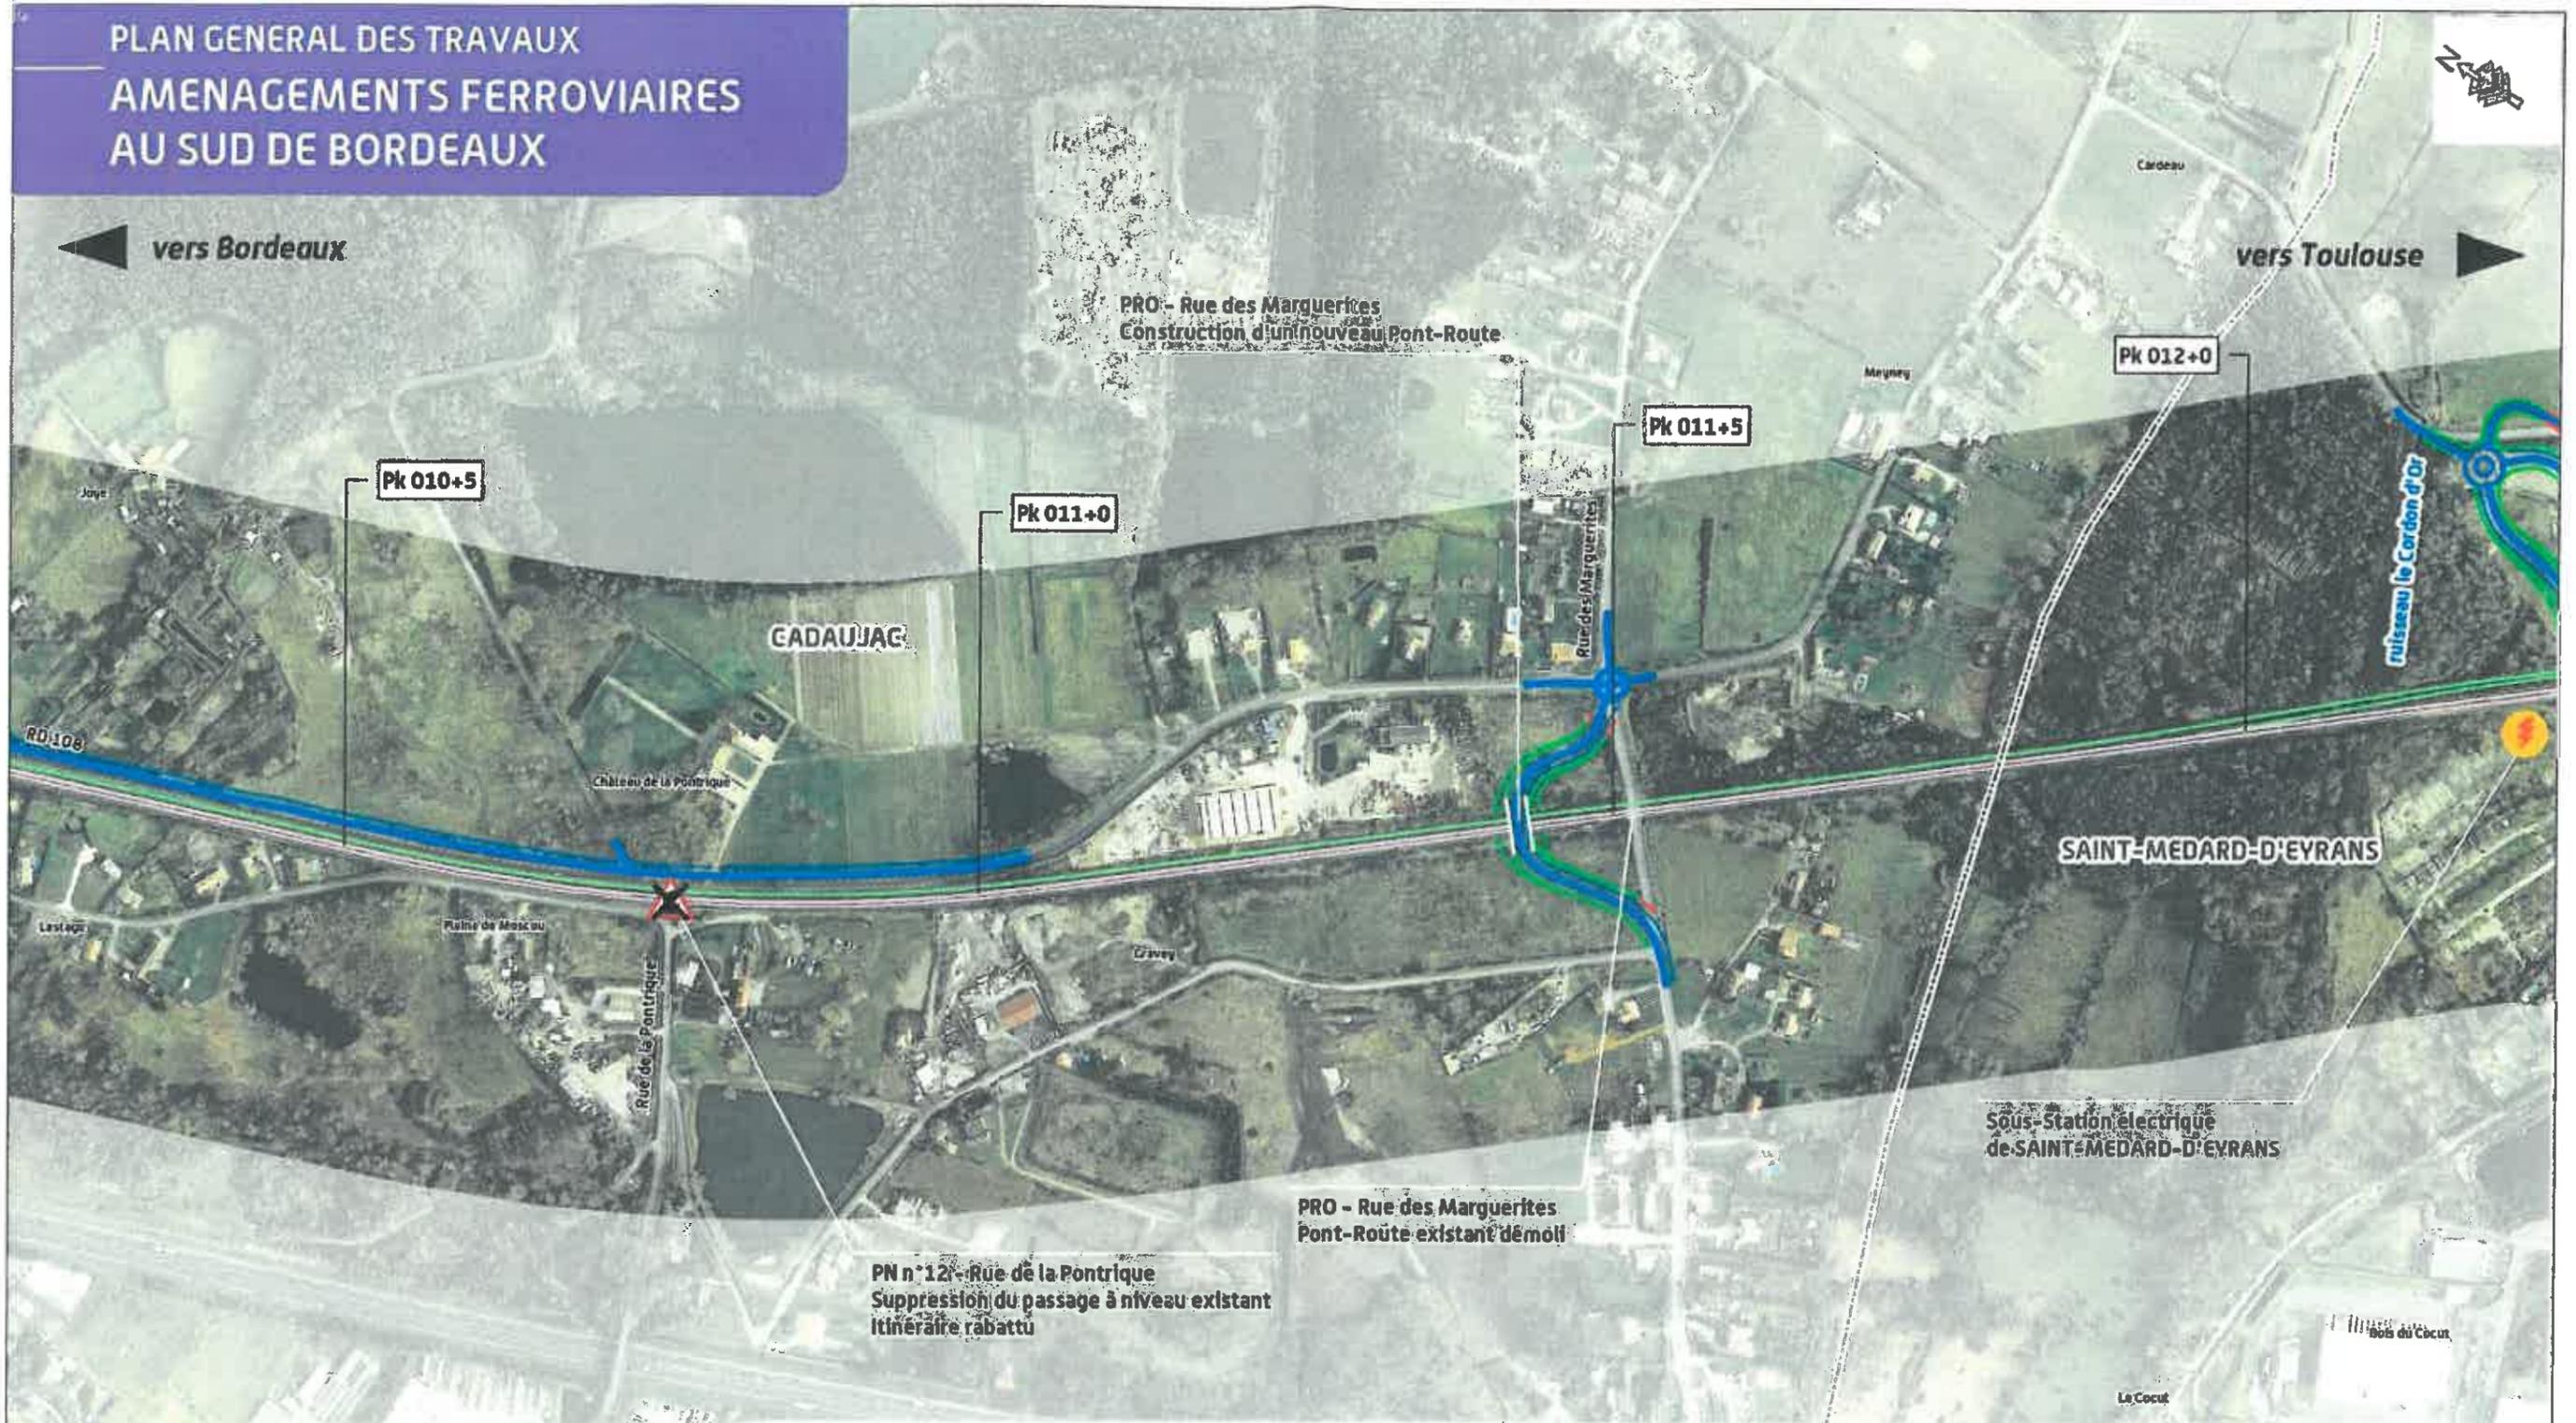

BÈGLES / SAINT-MÉDARD-D'EYRANS
Département de la Gironde (33)

Planche 06/07
0 25 50 100 150 m

REALISATION: Octobre 2013 - SOURCE: © ORTHO 2010
GNDP PROJET FERROVIAIRE GPSO
Bordeaux-Toulouse Versannes-Dax

LEGENDE

- Voie existante conservée en place
- Voie nouvelle ou déplacée
- Déblai
- Remblai
- Point Kilométrique (Pk)
- Aménagements liés aux Lignes nouvelles


Principe de rétablissement

- Pont Rail (PRA)
- Pont Route (PRO)
- Rabattement de voirie (RAB)
- Passerelle (PASS)
- Aménagement d'un pôle d'échanges multimodal


- Gare/Halte et quai
- Sous-station électrique
- Base travaux
- Passage à niveau supprimé
- Limite communale
- VC : Voie Communale
- RD : Route Départementale
- RN : Route Nationale

GA

PLAN GENERAL DES TRAVAUX AMENAGEMENTS FERROVIAIRES AU SUD DE BORDEAUX

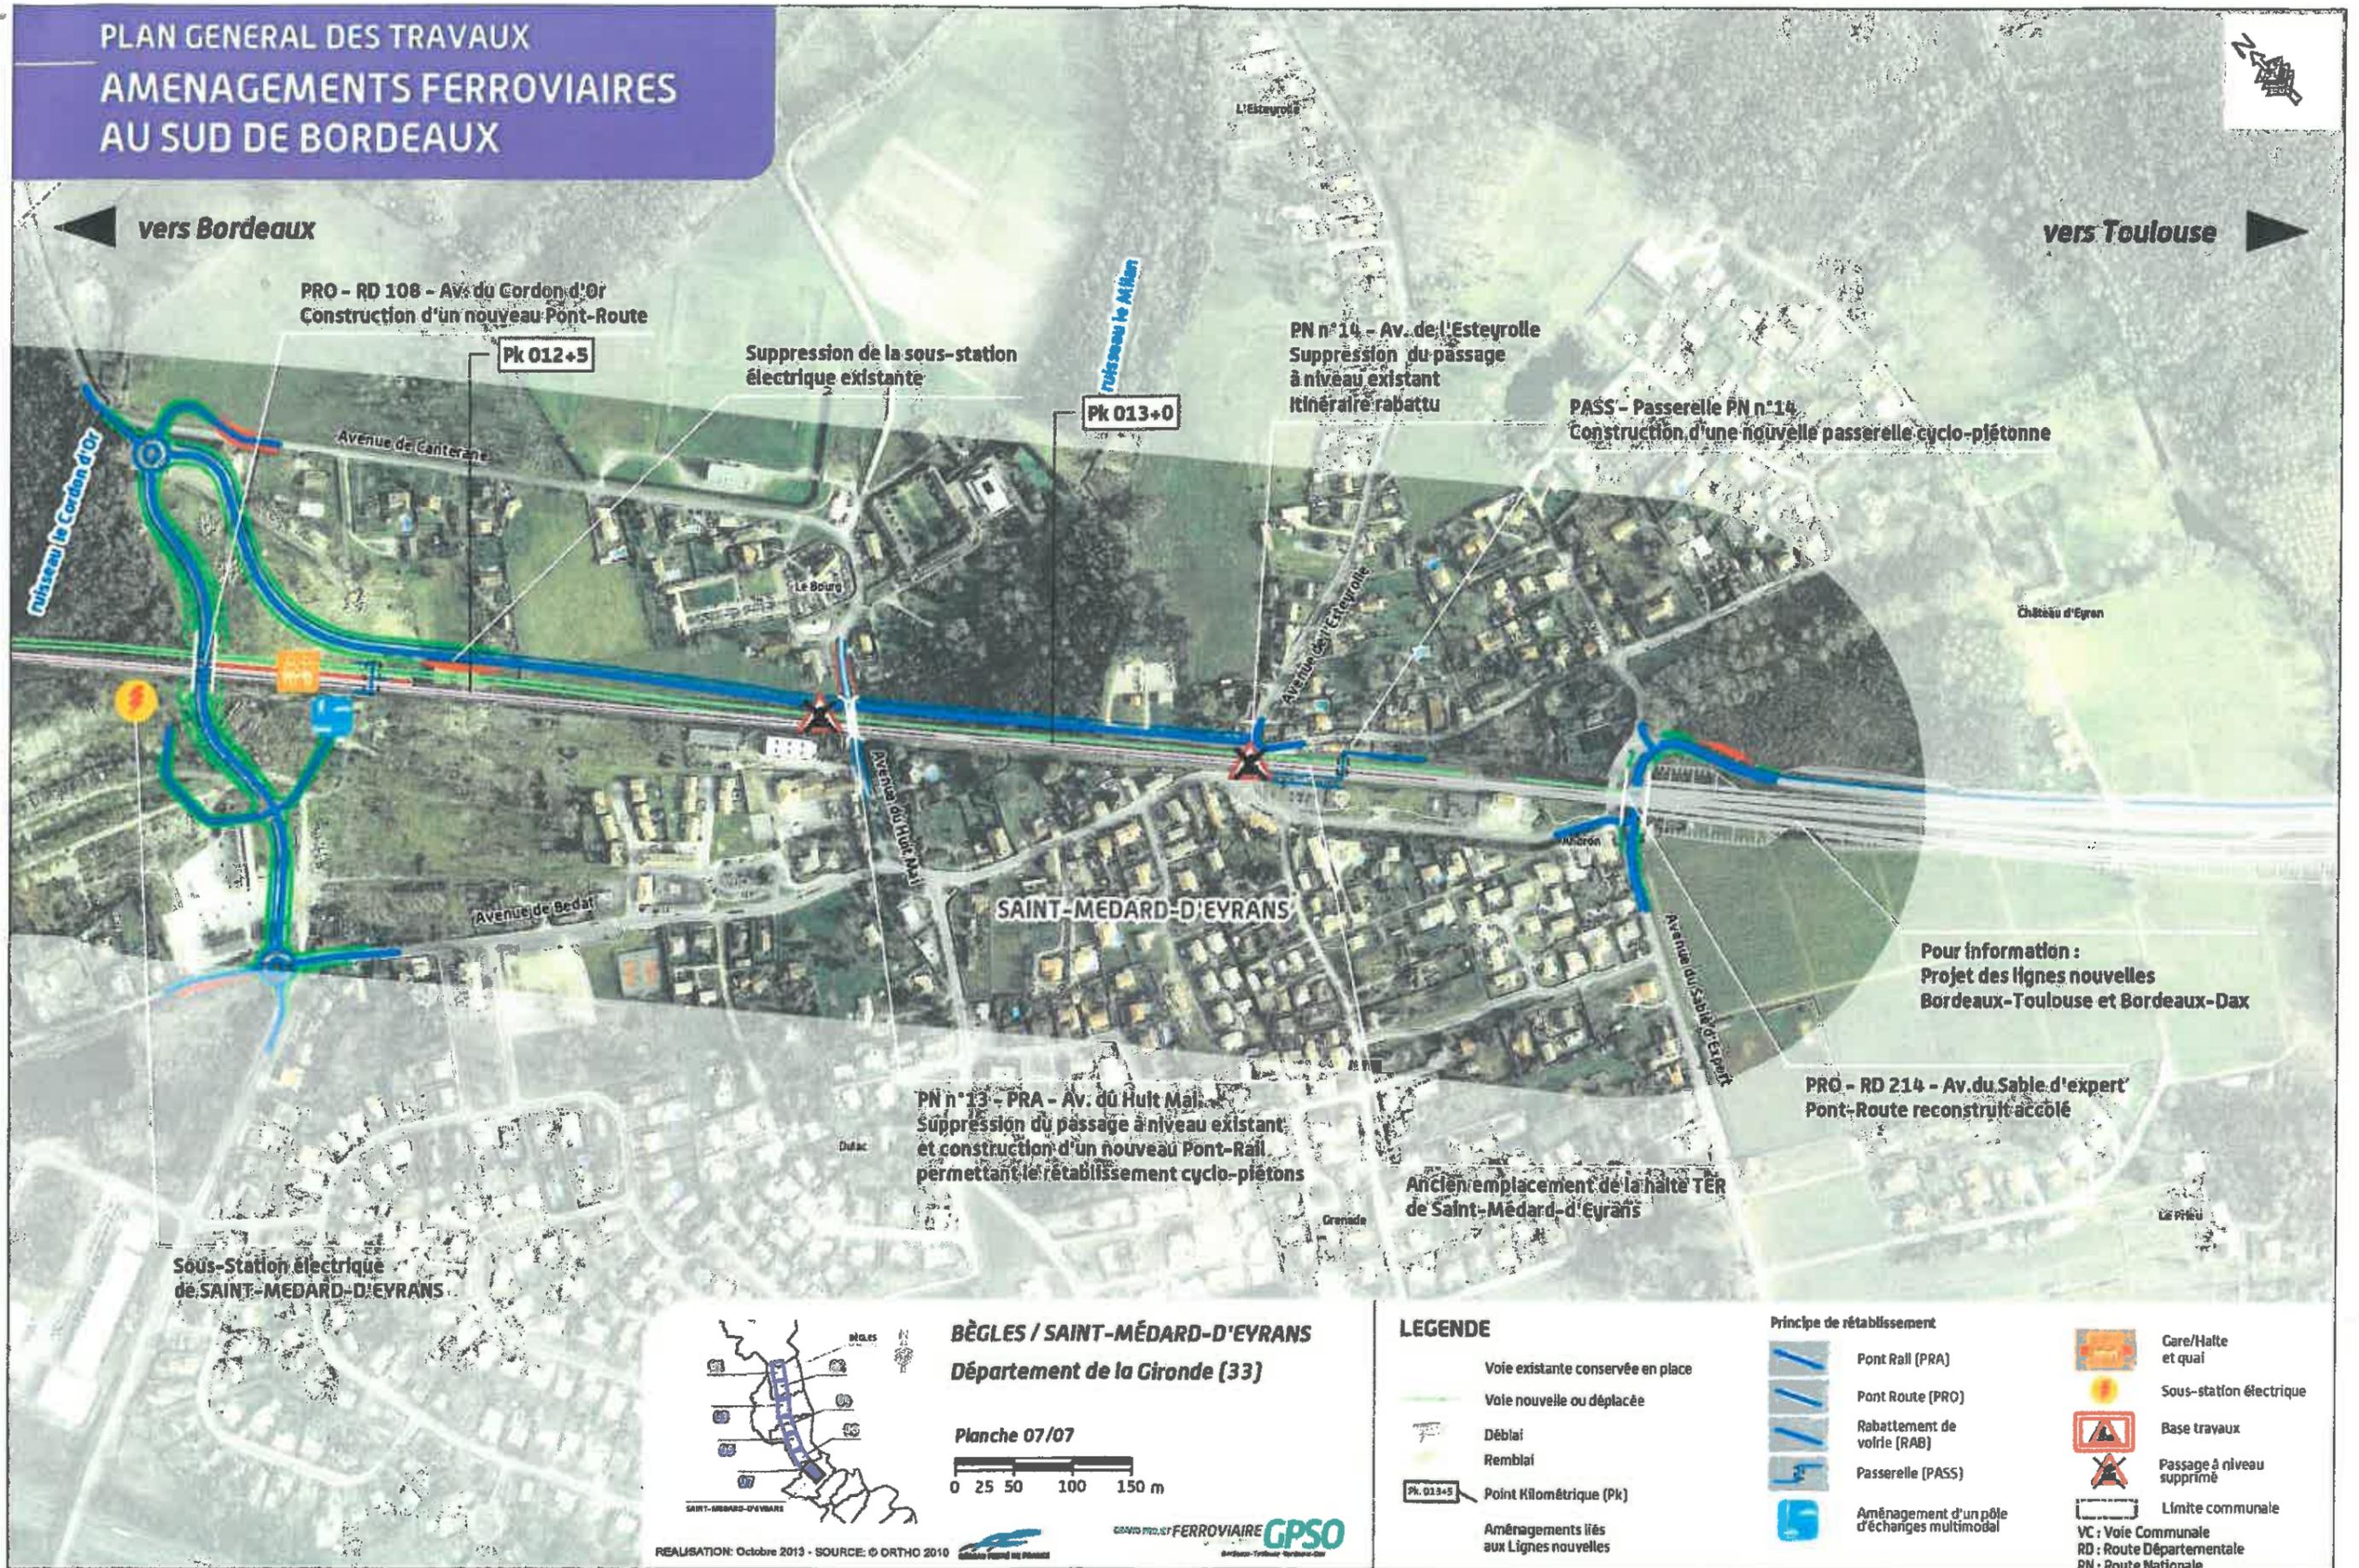

Pour information :
Projet des lignes nouvelles
Bordeaux-Toulouse et Bordeaux-Dax

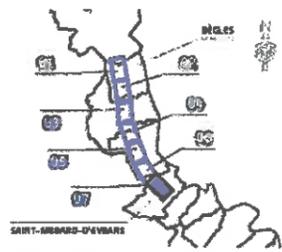

BÈGLES / SAINT-MÉDARD-D'EYRANS
Département de la Gironde (33)

Planche 07/07
0 25 50 100 150 m

LEGENDE

- Voie existante conservée en place
- Voie nouvelle ou déplacée
- Déblai
- Remblai
- Point Kilométrique (Pk)
- Aménagements liés aux Lignes nouvelles

Principe de rétablissement

- Pont Rail (PRA)
- Pont Route (PRO)
- Rabattement de voirie (RAB)
- Passerelle (PASS)
- Aménagement d'un pôle d'échanges multimodal
- Gare/Halte et quai
- Sous-station électrique
- Base travaux
- Passage à niveau supprimé
- Limite communale
- VC** : Voie Communale
- RD** : Route Départementale
- RN** : Route Nationale

REALISATION: Octobre 2013 - SOURCE: © ORTHO 2010



419