



Ministère de l'écologie, du Développement durable et de l'énergie

Lignes nouvelles Bordeaux-Toulouse / Bordeaux-Dax

Décret d'Utilité Publique


Plan de repérage au 1/850 000^{ième} des planches au 1/25 000^{ième}



LEGENDE

- Bande associée au projet déclaré d'utilité publique
- Projet de lignes nouvelles Bordeaux - Toulouse / Bordeaux - Dax
- Projets d'aménagements ferroviaires de ligne existante
- Ligne nouvelle (en travaux)
- Réseau ferré existant
- Réseau routier principal
- Planche de calepinage
- Frontière franco-espagnole
- Limite départementale
- Villes principales

REALISATION: Janvier 2016

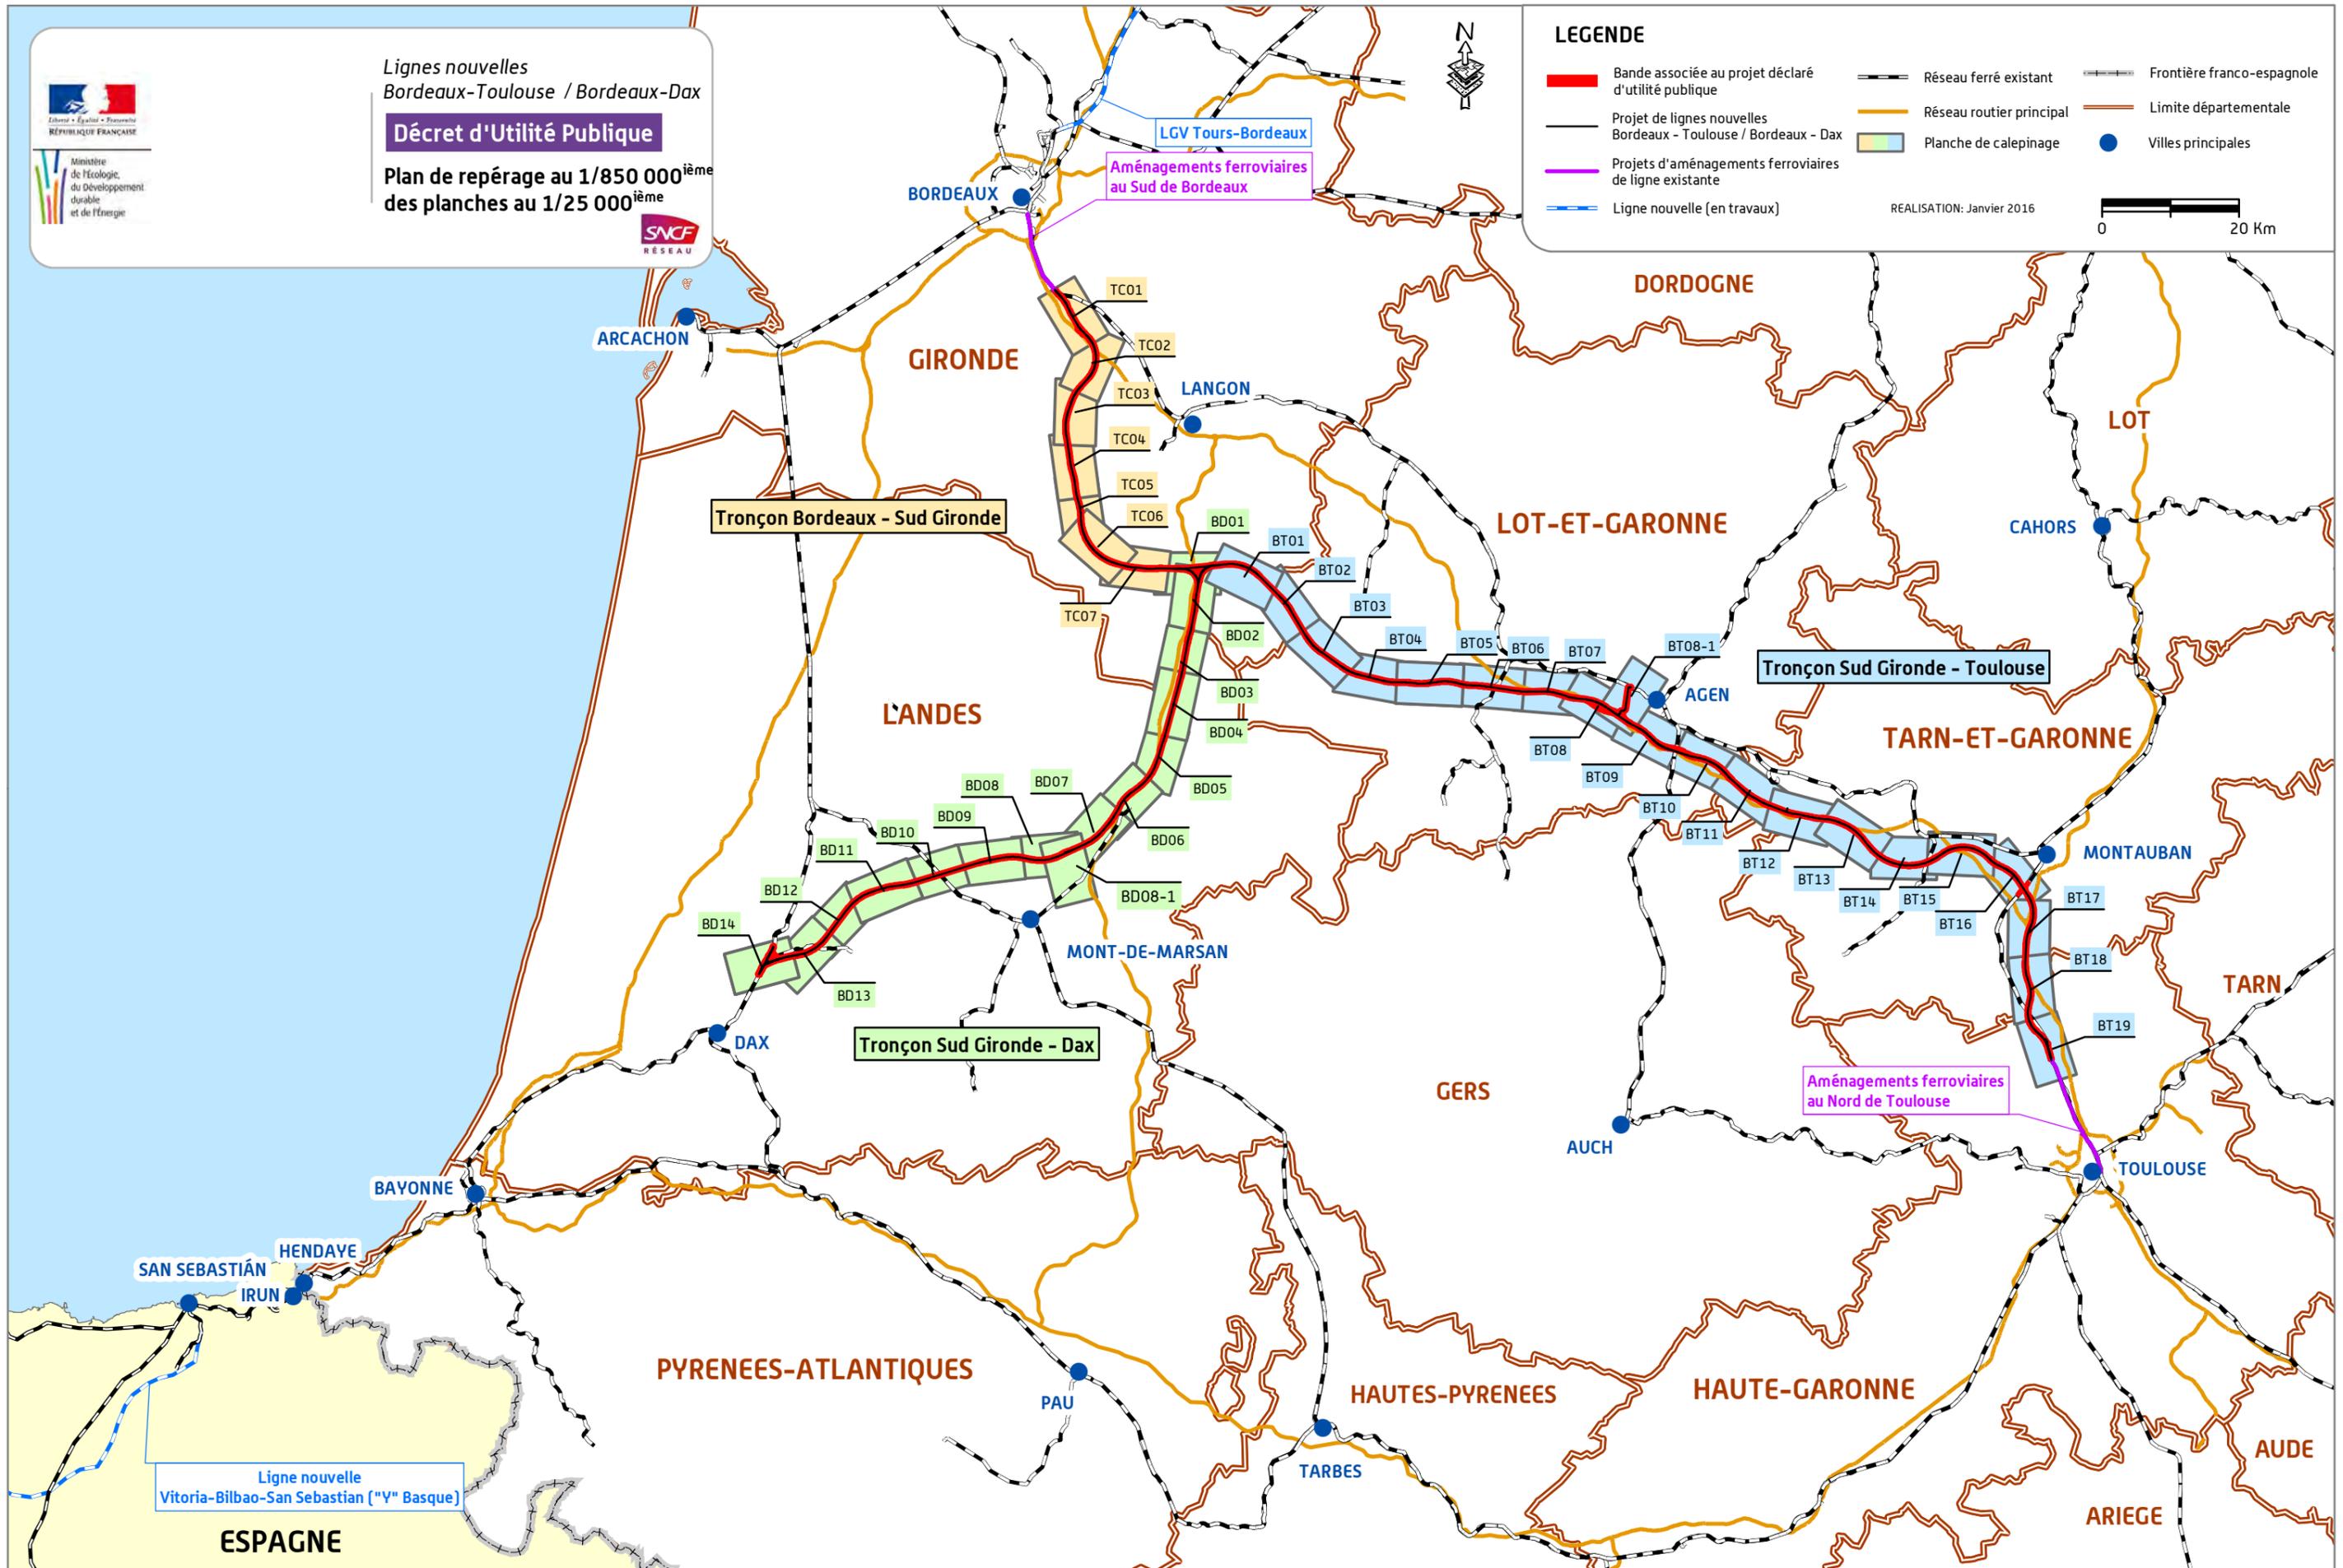

Ligne nouvelle Vitoria-Bilbao-San Sebastian ("Y" Basque)

ESPAGNE




Lignes nouvelles
Bordeaux-Toulouse / Bordeaux-Dax

Décret d'Utilité Publique

Plan général des travaux
au 1/25 000^{ème}



Ministère
de l'écologie,
du Développement
durable
et de l'énergie

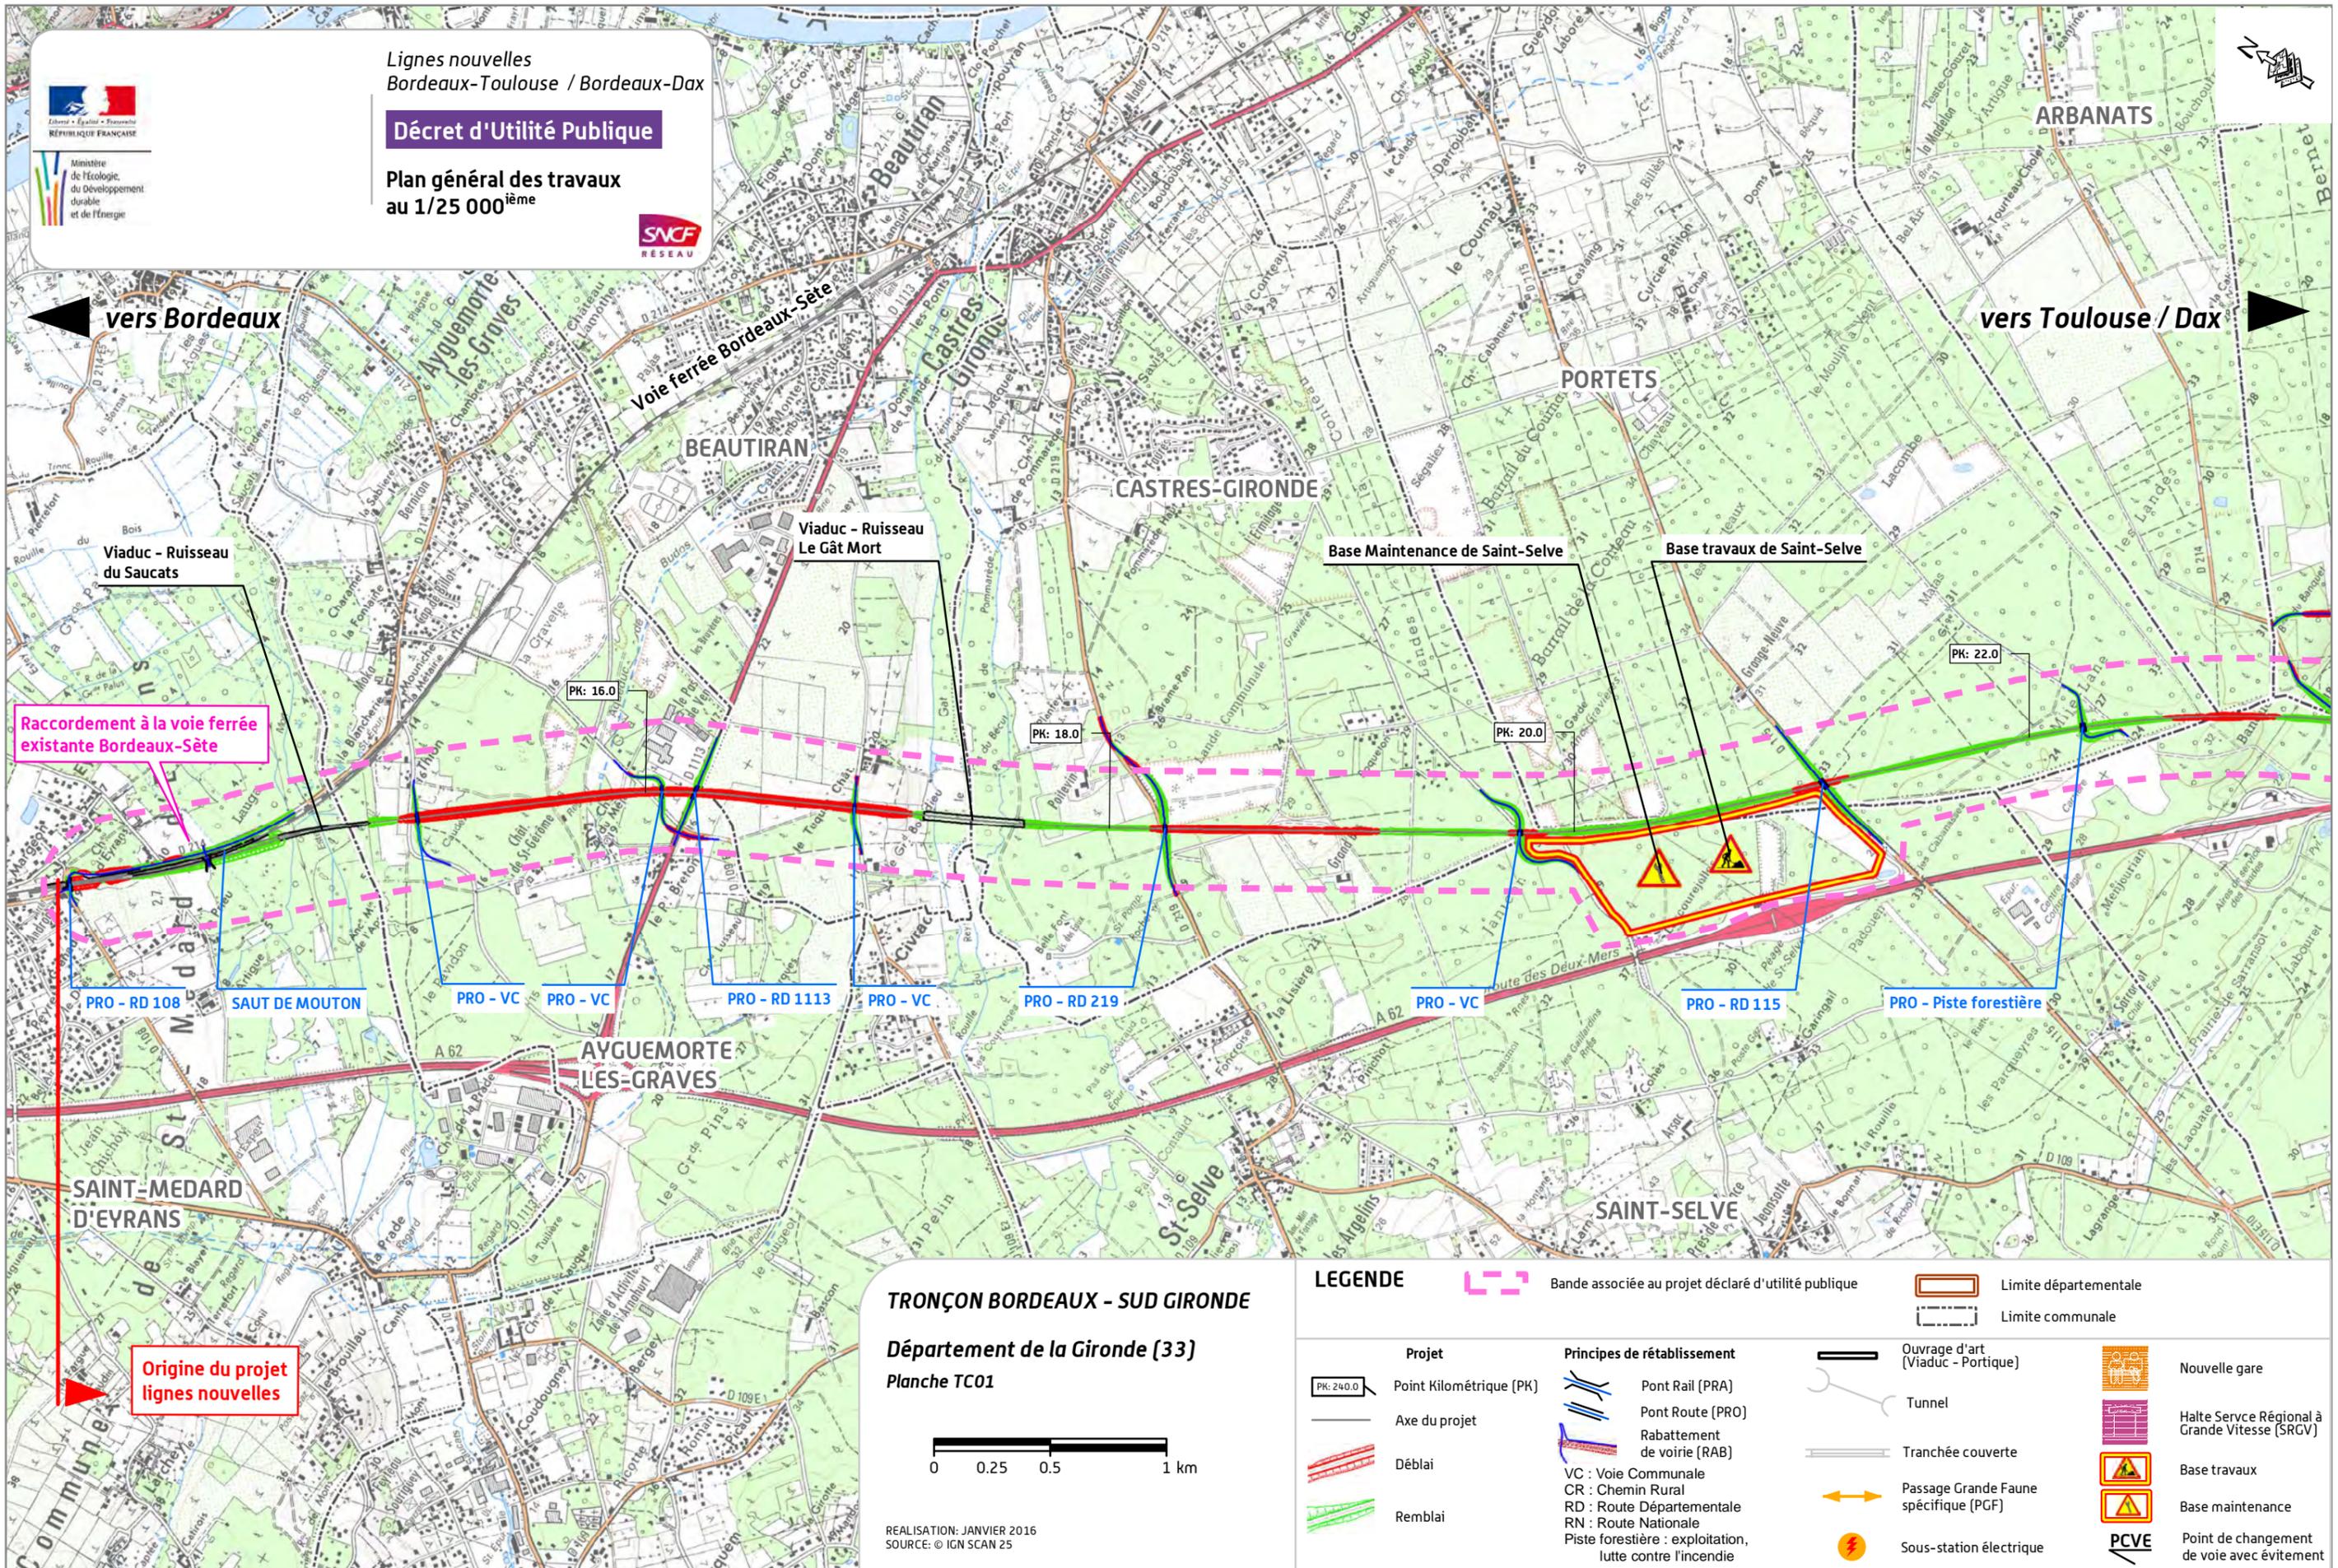

TRONÇON BORDEAUX - SUD GIRONDE

Département de la Gironde (33)
Planche TC01



REALISATION: JANVIER 2016
SOURCE: © IGN SCAN 25

LEGENDE

	Bande associée au projet déclaré d'utilité publique		Limite départementale		Limite communale
	Projet		Pont Rail (PRA)		Ouvrage d'art (Viaduc - Portique)
	Axe du projet		Pont Route (PRO)		Tunnel
	Déblai		Rabattement de voirie (RAB)		Tranchée couverte
	Remblai		VC : Voie Communale		Passage Grande Faune spécifique (PGF)
			CR : Chemin Rural		Sous-station électrique
			RD : Route Départementale		Nouvelle gare
			RN : Route Nationale		Halte Service Régional à Grande Vitesse (SRGV)
			Piste forestière : exploitation, lutte contre l'incendie		Base travaux
					Base maintenance
					Point de changement de voie avec évitement




Lignes nouvelles
Bordeaux-Toulouse / Bordeaux-Dax

Décret d'Utilité Publique

Plan général des travaux
au 1/25 000^{ème}



Ministère
de l'écologie,
du Développement
durable
et de l'énergie

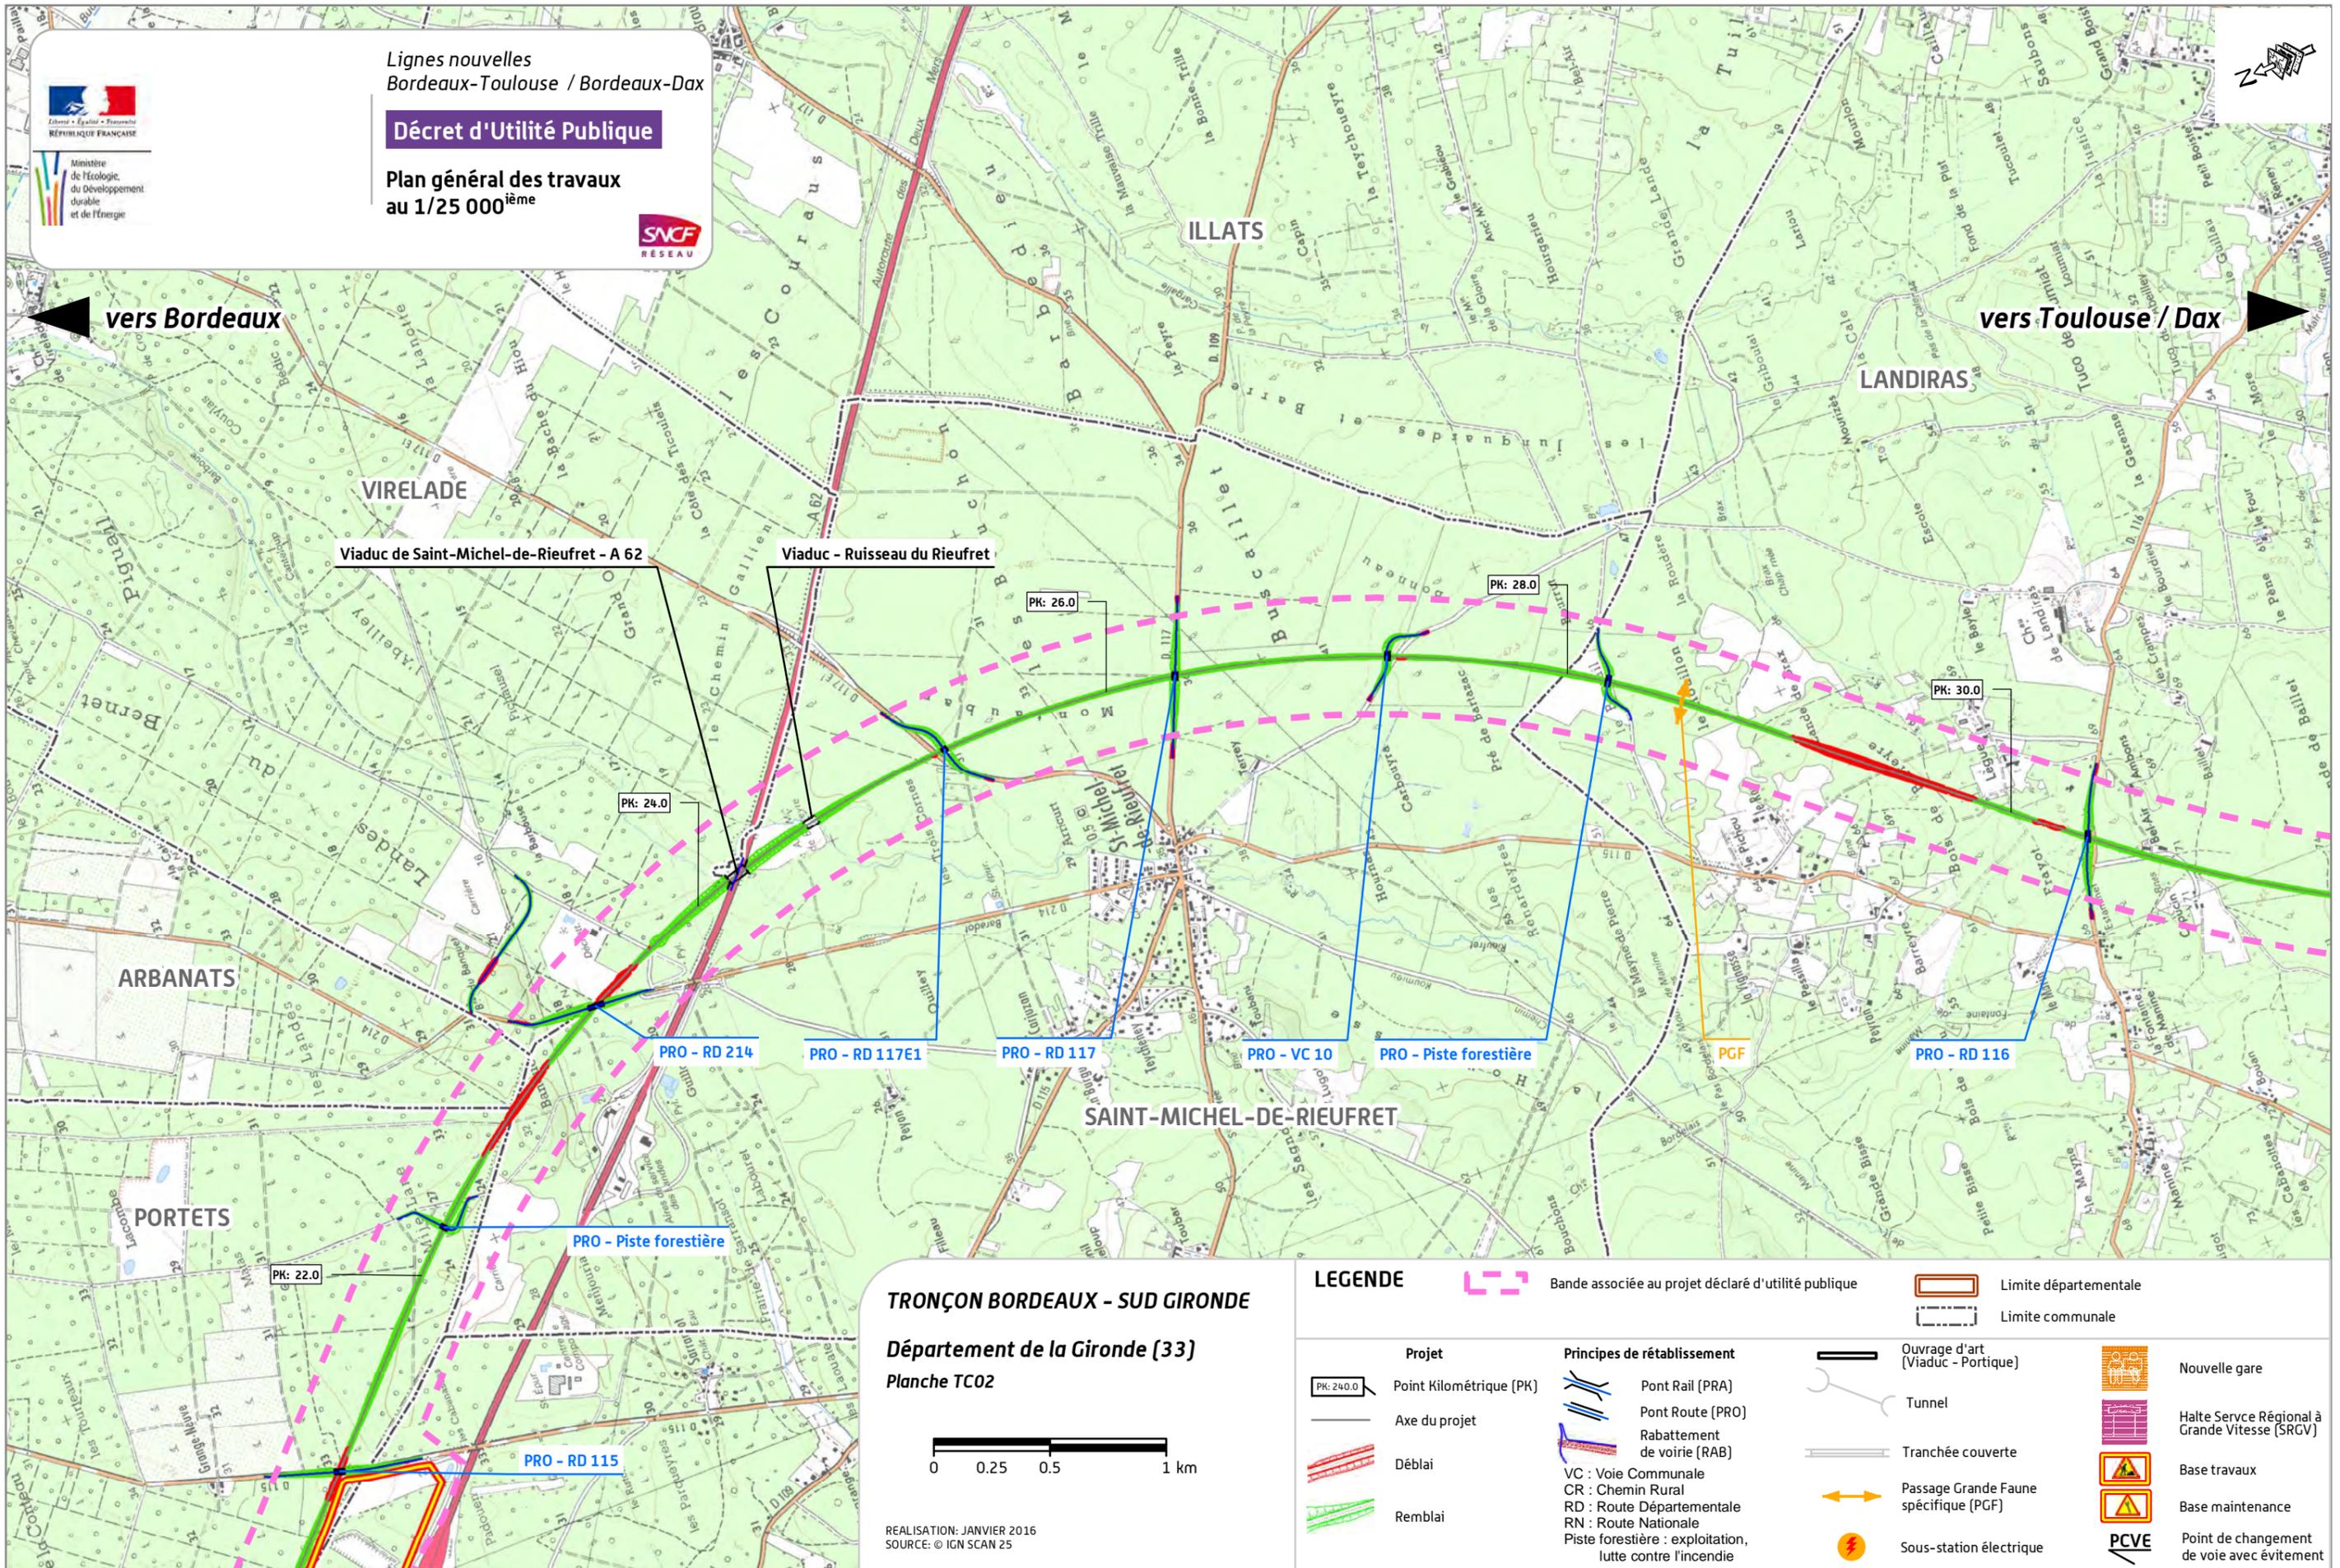

TRONÇON BORDEAUX - SUD GIRONDE

Département de la Gironde (33)

Planche TC02



REALISATION: JANVIER 2016
SOURCE: © IGN SCAN 25

LEGENDE

	Bande associée au projet déclaré d'utilité publique		Limite départementale		Nouvelle gare
			Limite communale		Halte Service Régional à Grande Vitesse (SRGV)
	Projet		Pont Rail (PRA)		Ouvrage d'art (Viaduc - Portique)
	Point Kilométrique (PK)		Pont Route (PRO)		Tunnel
	Axe du projet		Rabattement de voirie (RAB)		Tranchée couverte
	Déblai		VC : Voie Communale		Passage Grande Faune spécifique (PGF)
	Remblai		CR : Chemin Rural		Sous-station électrique
			RD : Route Départementale		Base travaux
			RN : Route Nationale		Base maintenance
			Piste forestière : exploitation, lutte contre l'incendie		PCVE Point de changement de voie avec évitement



Ministère
de l'écologie,
du Développement
durable
et de l'énergie

Lignes nouvelles
Bordeaux-Toulouse / Bordeaux-Dax


Décret d'Utilité Publique

Plan général des travaux
au 1/25 000^{ème}



vers Bordeaux

vers Toulouse / Dax

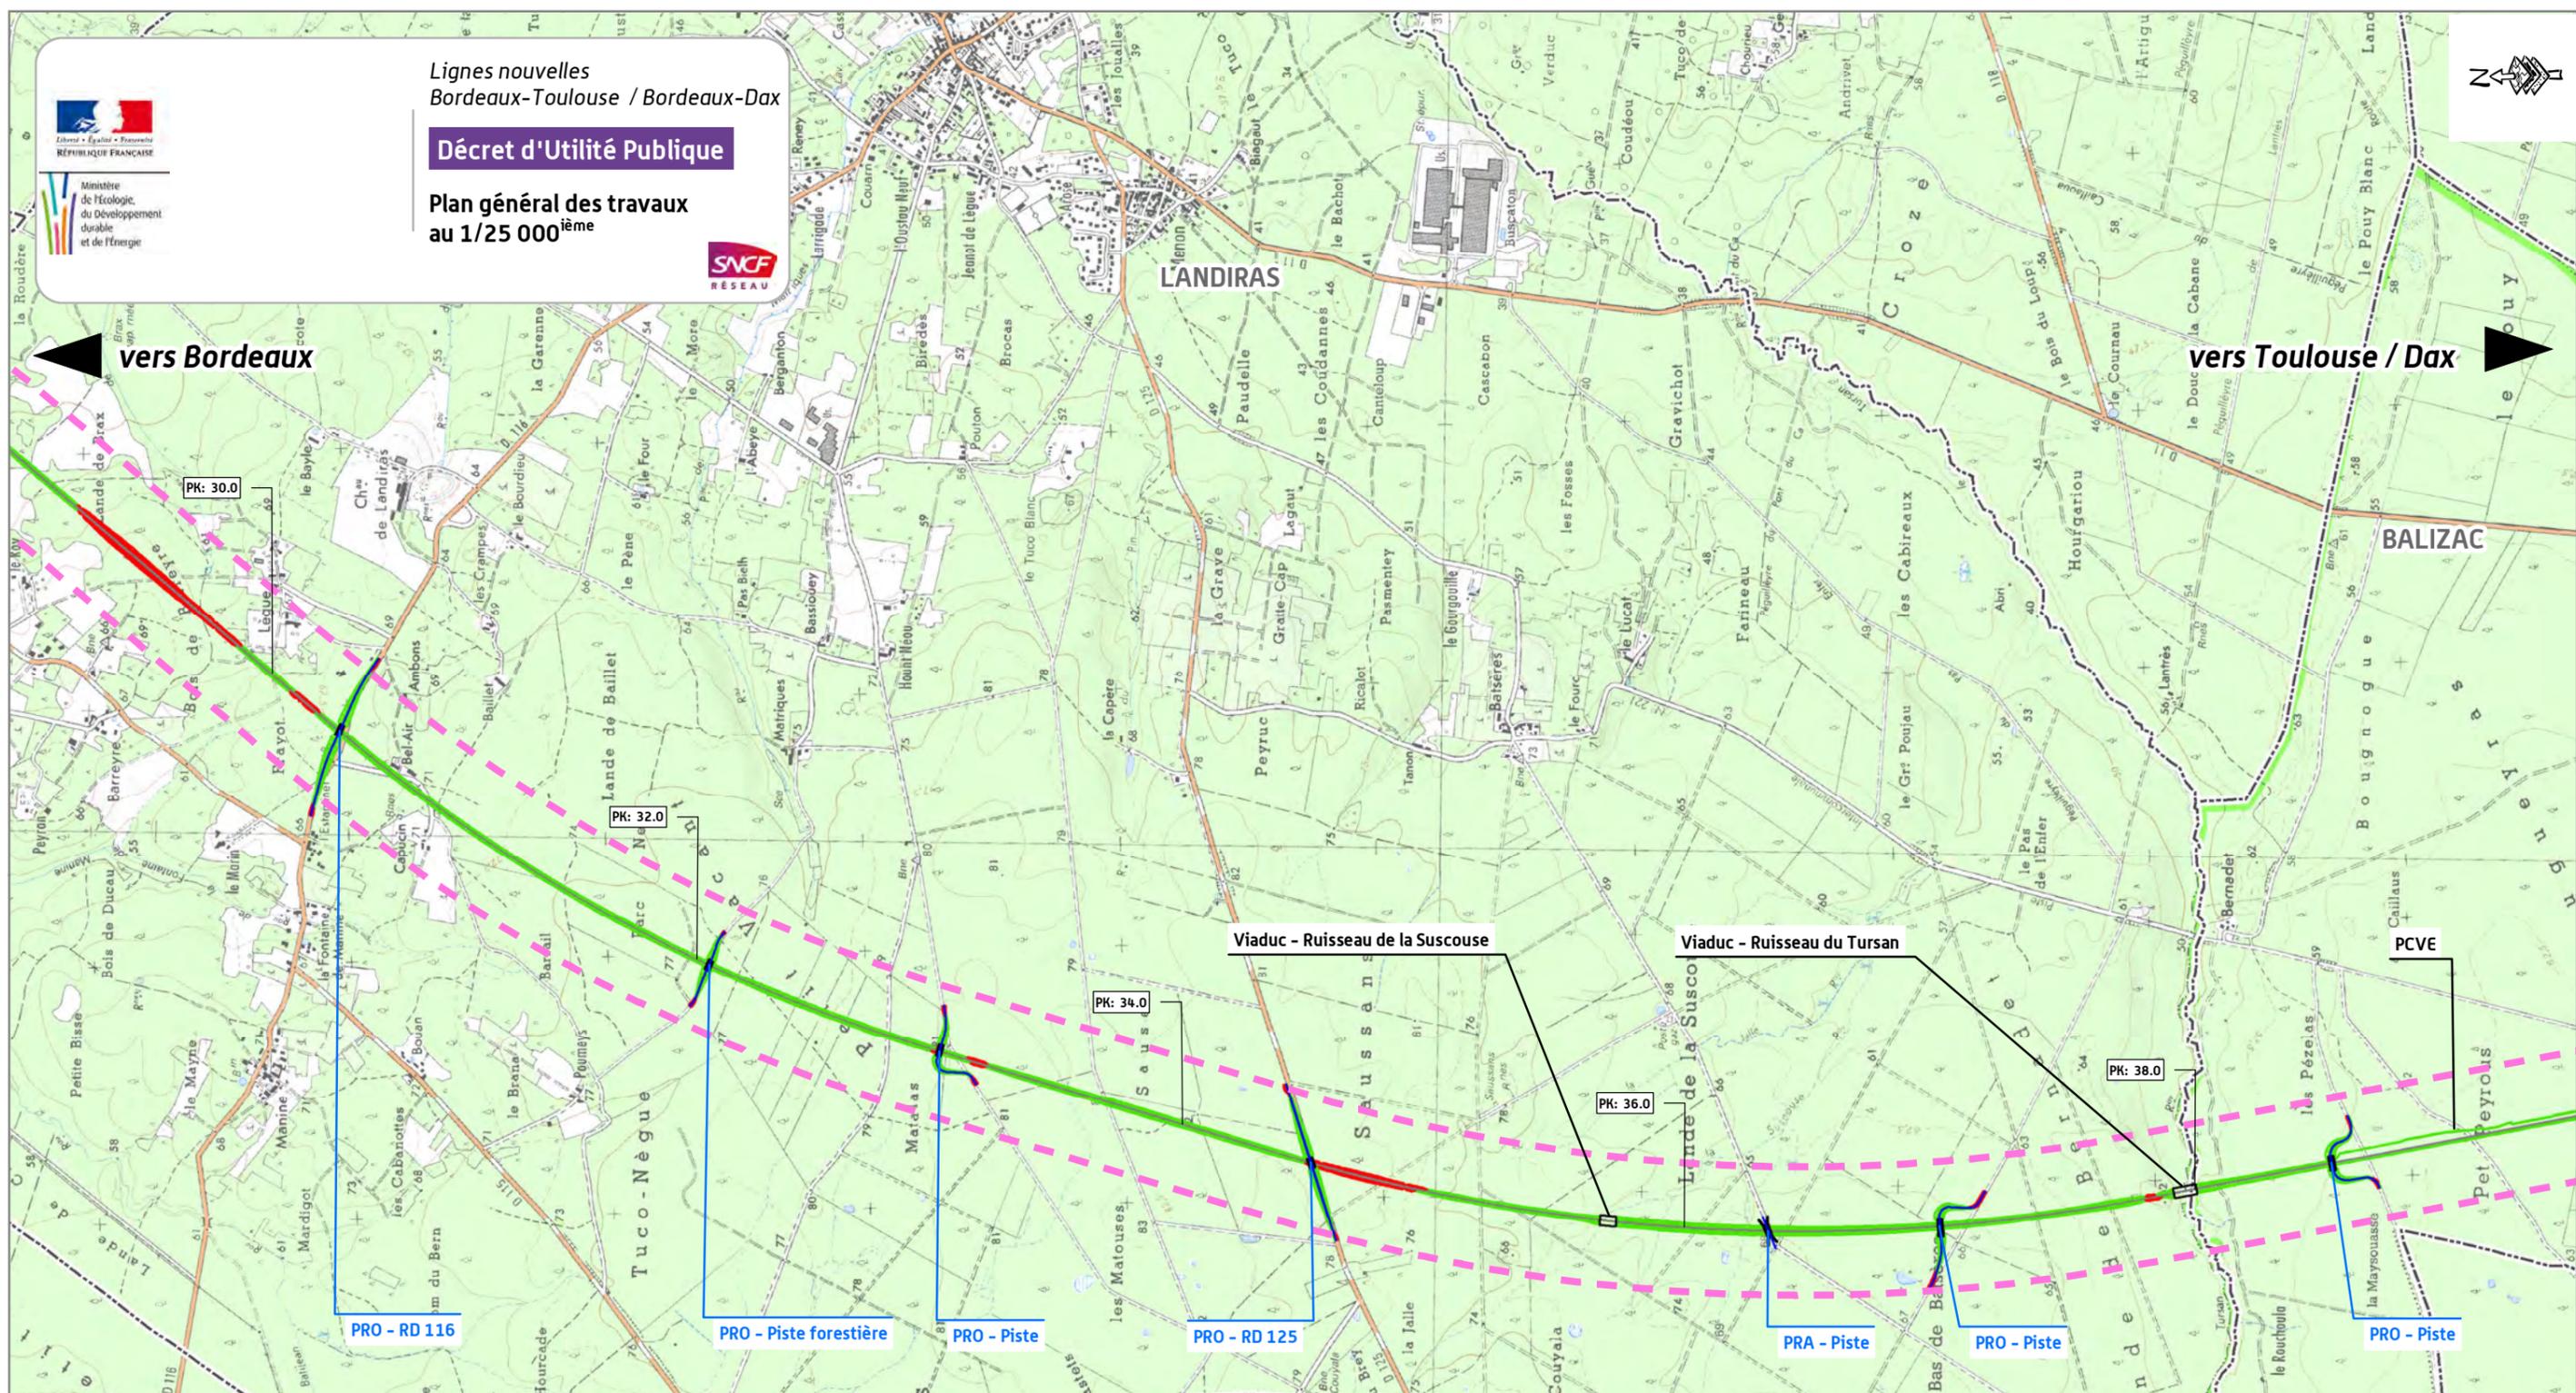

TRONÇON BORDEAUX - SUD GIRONDE

Département de la Gironde (33)

Planche TC03



REALISATION: JANVIER 2016
SOURCE: © IGN SCAN 25

LEGENDE

	Bande associée au projet déclaré d'utilité publique		Limite départementale		Nouvelle gare
	Limite communale		Ouvrage d'art (Viaduc - Portique)		Halte Service Régional à Grande Vitesse (SRGV)
	Projet		Tunnel		Base travaux
	Point Kilométrique (PK)		Tranchée couverte		Base maintenance
	Axe du projet		Passage Grande Faune spécifique (PGF)		Point de changement de voie avec évitement
	Déblai		Sous-station électrique		
	Remblai				
	Principes de rétablissement				
	Pont Rail (PRA)				
	Pont Route (PRO)				
	Rabattement de voirie (RAB)				
	VC : Voie Communale				
	CR : Chemin Rural				
	RD : Route Départementale				
	RN : Route Nationale				
	Piste forestière : exploitation, lutte contre l'incendie				




Ministère de l'écologie, du Développement durable et de l'énergie

Lignes nouvelles
Bordeaux-Toulouse / Bordeaux-Dax

Décret d'Utilité Publique

Plan général des travaux
au 1/25 000^{ème}

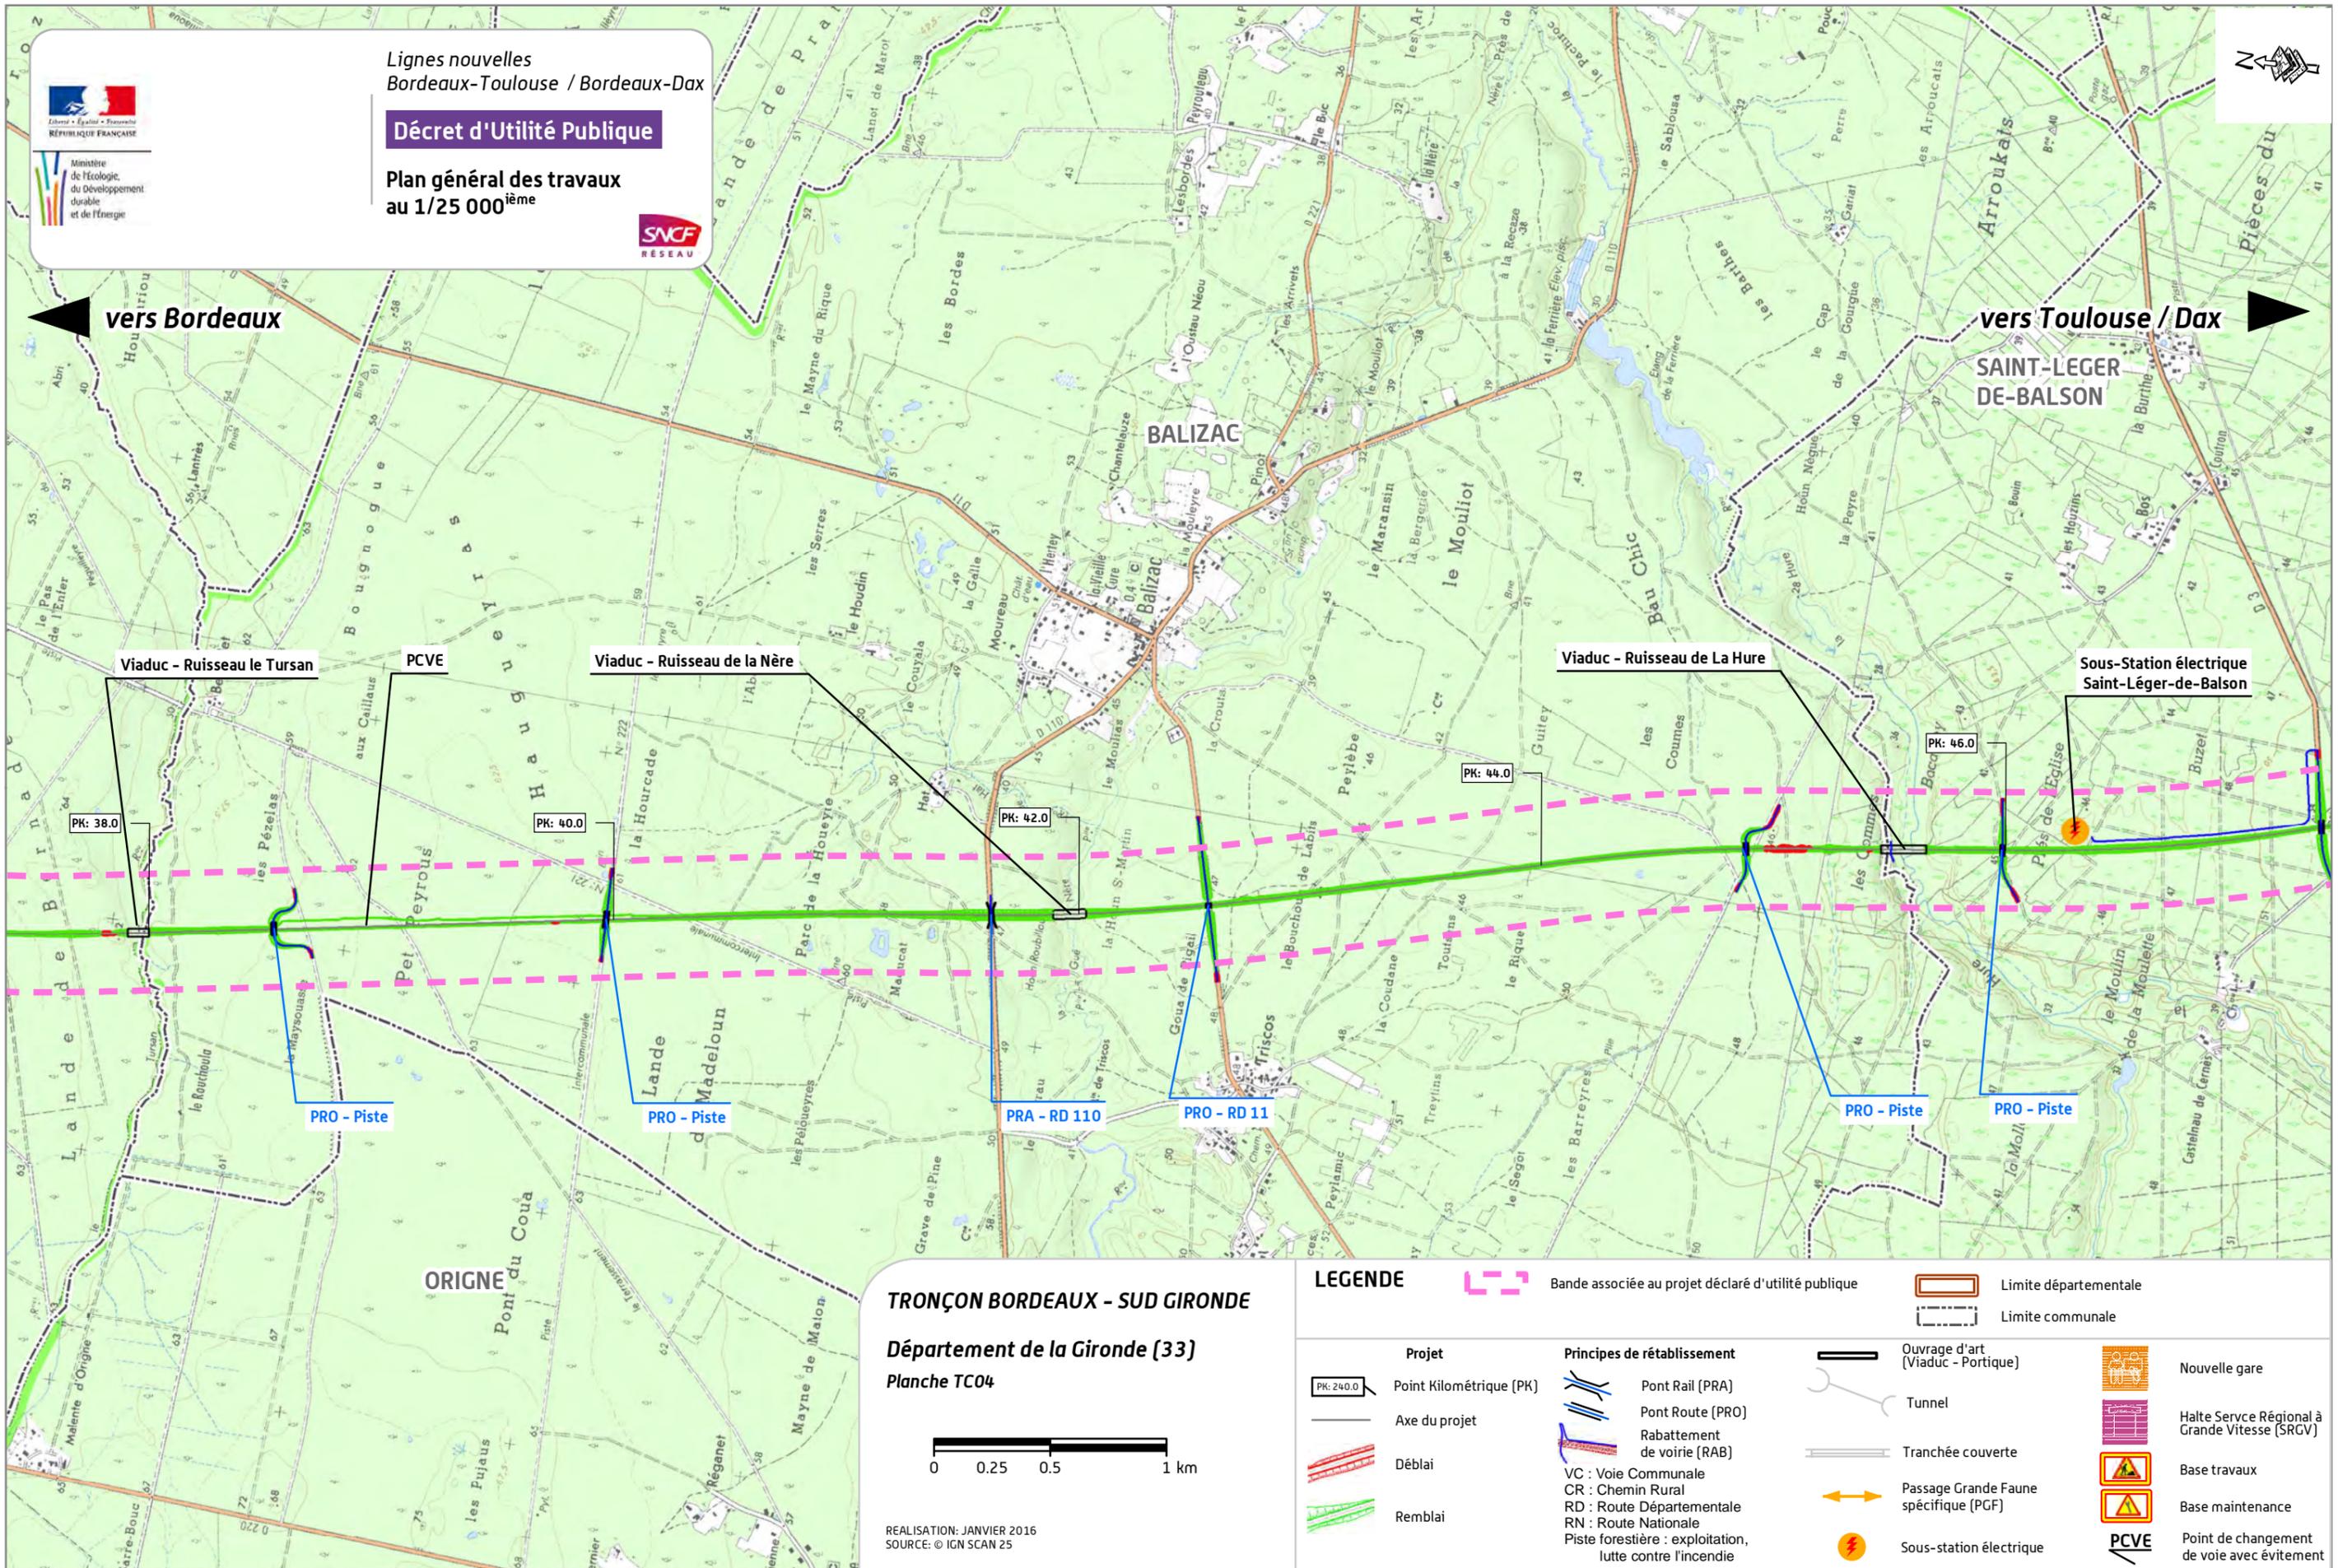

vers Bordeaux

vers Toulouse / Dax

Viaduc - Ruisseau le Tursan

PCVE

Viaduc - Ruisseau de la Nère

Viaduc - Ruisseau de La Hure

Sous-Station électrique
Saint-Léger-de-Balson

PK: 38.0

PK: 40.0

PK: 42.0

PK: 44.0

PK: 46.0

PRO - Piste

PRO - Piste

PRA - RD 110

PRO - RD 11

PRO - Piste

PRO - Piste

ORIGNE

TRONÇON BORDEAUX - SUD GIRONDE

Département de la Gironde (33)

Planche TC04



REALISATION: JANVIER 2016
SOURCE: © IGN SCAN 25

LEGENDE

- | | | | |
|---|--|---------------------------------------|---|
| Bande associée au projet déclaré d'utilité publique | Limite départementale | Limite communale | Nouvelle gare |
| Projet | Pont Rail (PRA) | Ouvrage d'art (Viaduc - Portique) | Halte Service Régional à Grande Vitesse (SRGV) |
| Point Kilométrique (PK) | Pont Route (PRO) | Tunnel | Base travaux |
| Axe du projet | Rabattement de voirie (RAB) | Tranchée couverte | Base maintenance |
| Déblai | VC : Voie Communale | Passage Grande Faune spécifique (PGF) | PCVE Point de changement de voie avec évitement |
| Remblai | CR : Chemin Rural | Sous-station électrique | |
| | RD : Route Départementale | | |
| | RN : Route Nationale | | |
| | Piste forestière : exploitation, lutte contre l'incendie | | |




Ministère
de l'écologie,
du Développement
durable
et de l'énergie

Lignes nouvelles
Bordeaux-Toulouse / Bordeaux-Dax

Décret d'Utilité Publique

Plan général des travaux
au 1/25 000^{ème}

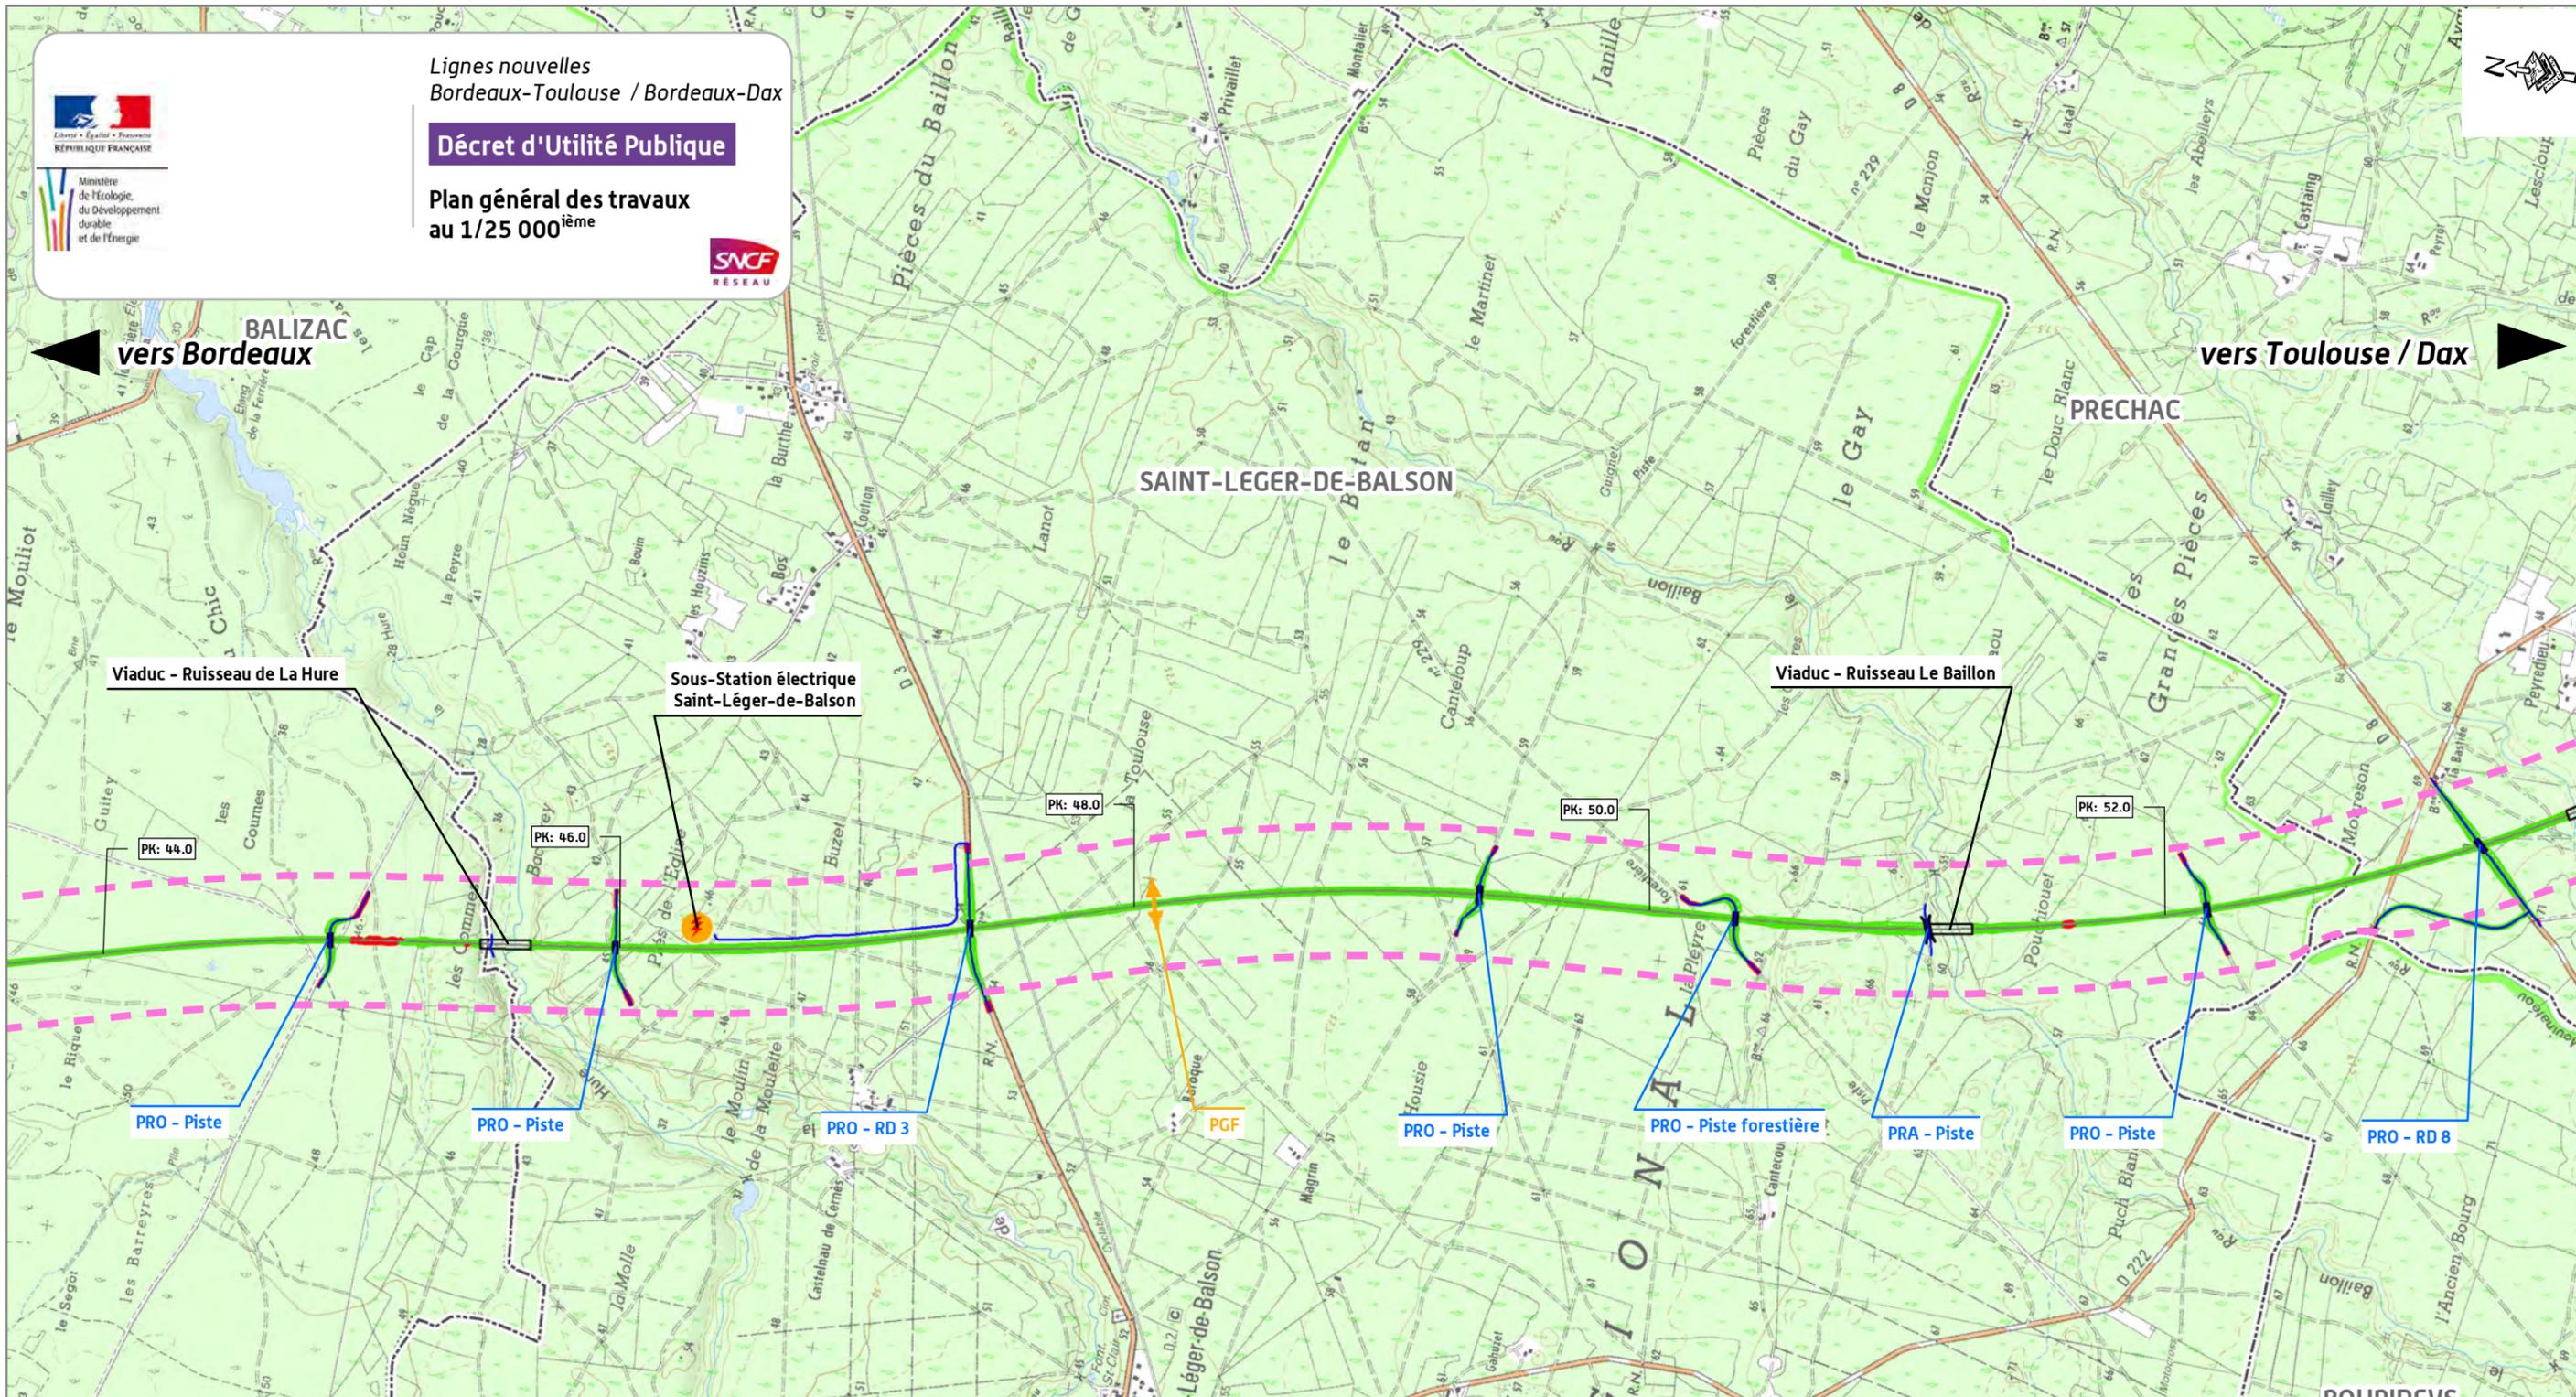

BALIZAC
vers Bordeaux

vers Toulouse / Dax

SAINT-LEGER-DE-BALSON

PRECHAC

Viaduc - Ruisseau de La Hure

Sous-Station électrique
Saint-Léger-de-Balsion

Viaduc - Ruisseau Le Bailion

PK: 44.0

PK: 46.0

PK: 48.0

PK: 50.0

PK: 52.0

PRO - Piste

PRO - Piste

PRO - RD 3

PGF

PRO - Piste

PRO - Piste forestière

PRA - Piste

PRO - Piste

PRO - RD 8

TRONÇON BORDEAUX - SUD GIRONDE

Département de la Gironde (33)

Planche TC05



REALISATION: JANVIER 2016
SOURCE: © IGN SCAN 25

LEGENDE

	Bande associée au projet déclaré d'utilité publique		Limite départementale		Limite communale
	Projet		Pont Rail (PRA)		Ouvrage d'art (Viaduc - Portique)
	Point Kilométrique (PK)		Pont Route (PRO)		Tunnel
	Axe du projet		Rabattement de voirie (RAB)		Tranchée couverte
	Déblai		VC : Voie Communale		Passage Grande Faune spécifique (PGF)
	Remblai		CR : Chemin Rural		Sous-station électrique
			RD : Route Départementale		Nouvelle gare
			RN : Route Nationale		Halte Service Régional à Grande Vitesse (SRGV)
			Piste forestière : exploitation, lutte contre l'incendie		Base travaux
					Base maintenance
					Point de changement de voie avec évitement




Ministère de l'écologie, du Développement durable et de l'énergie


Lignes nouvelles Bordeaux-Toulouse / Bordeaux-Dax

Décret d'Utilité Publique

Plan général des travaux au 1/25 000^{ème}

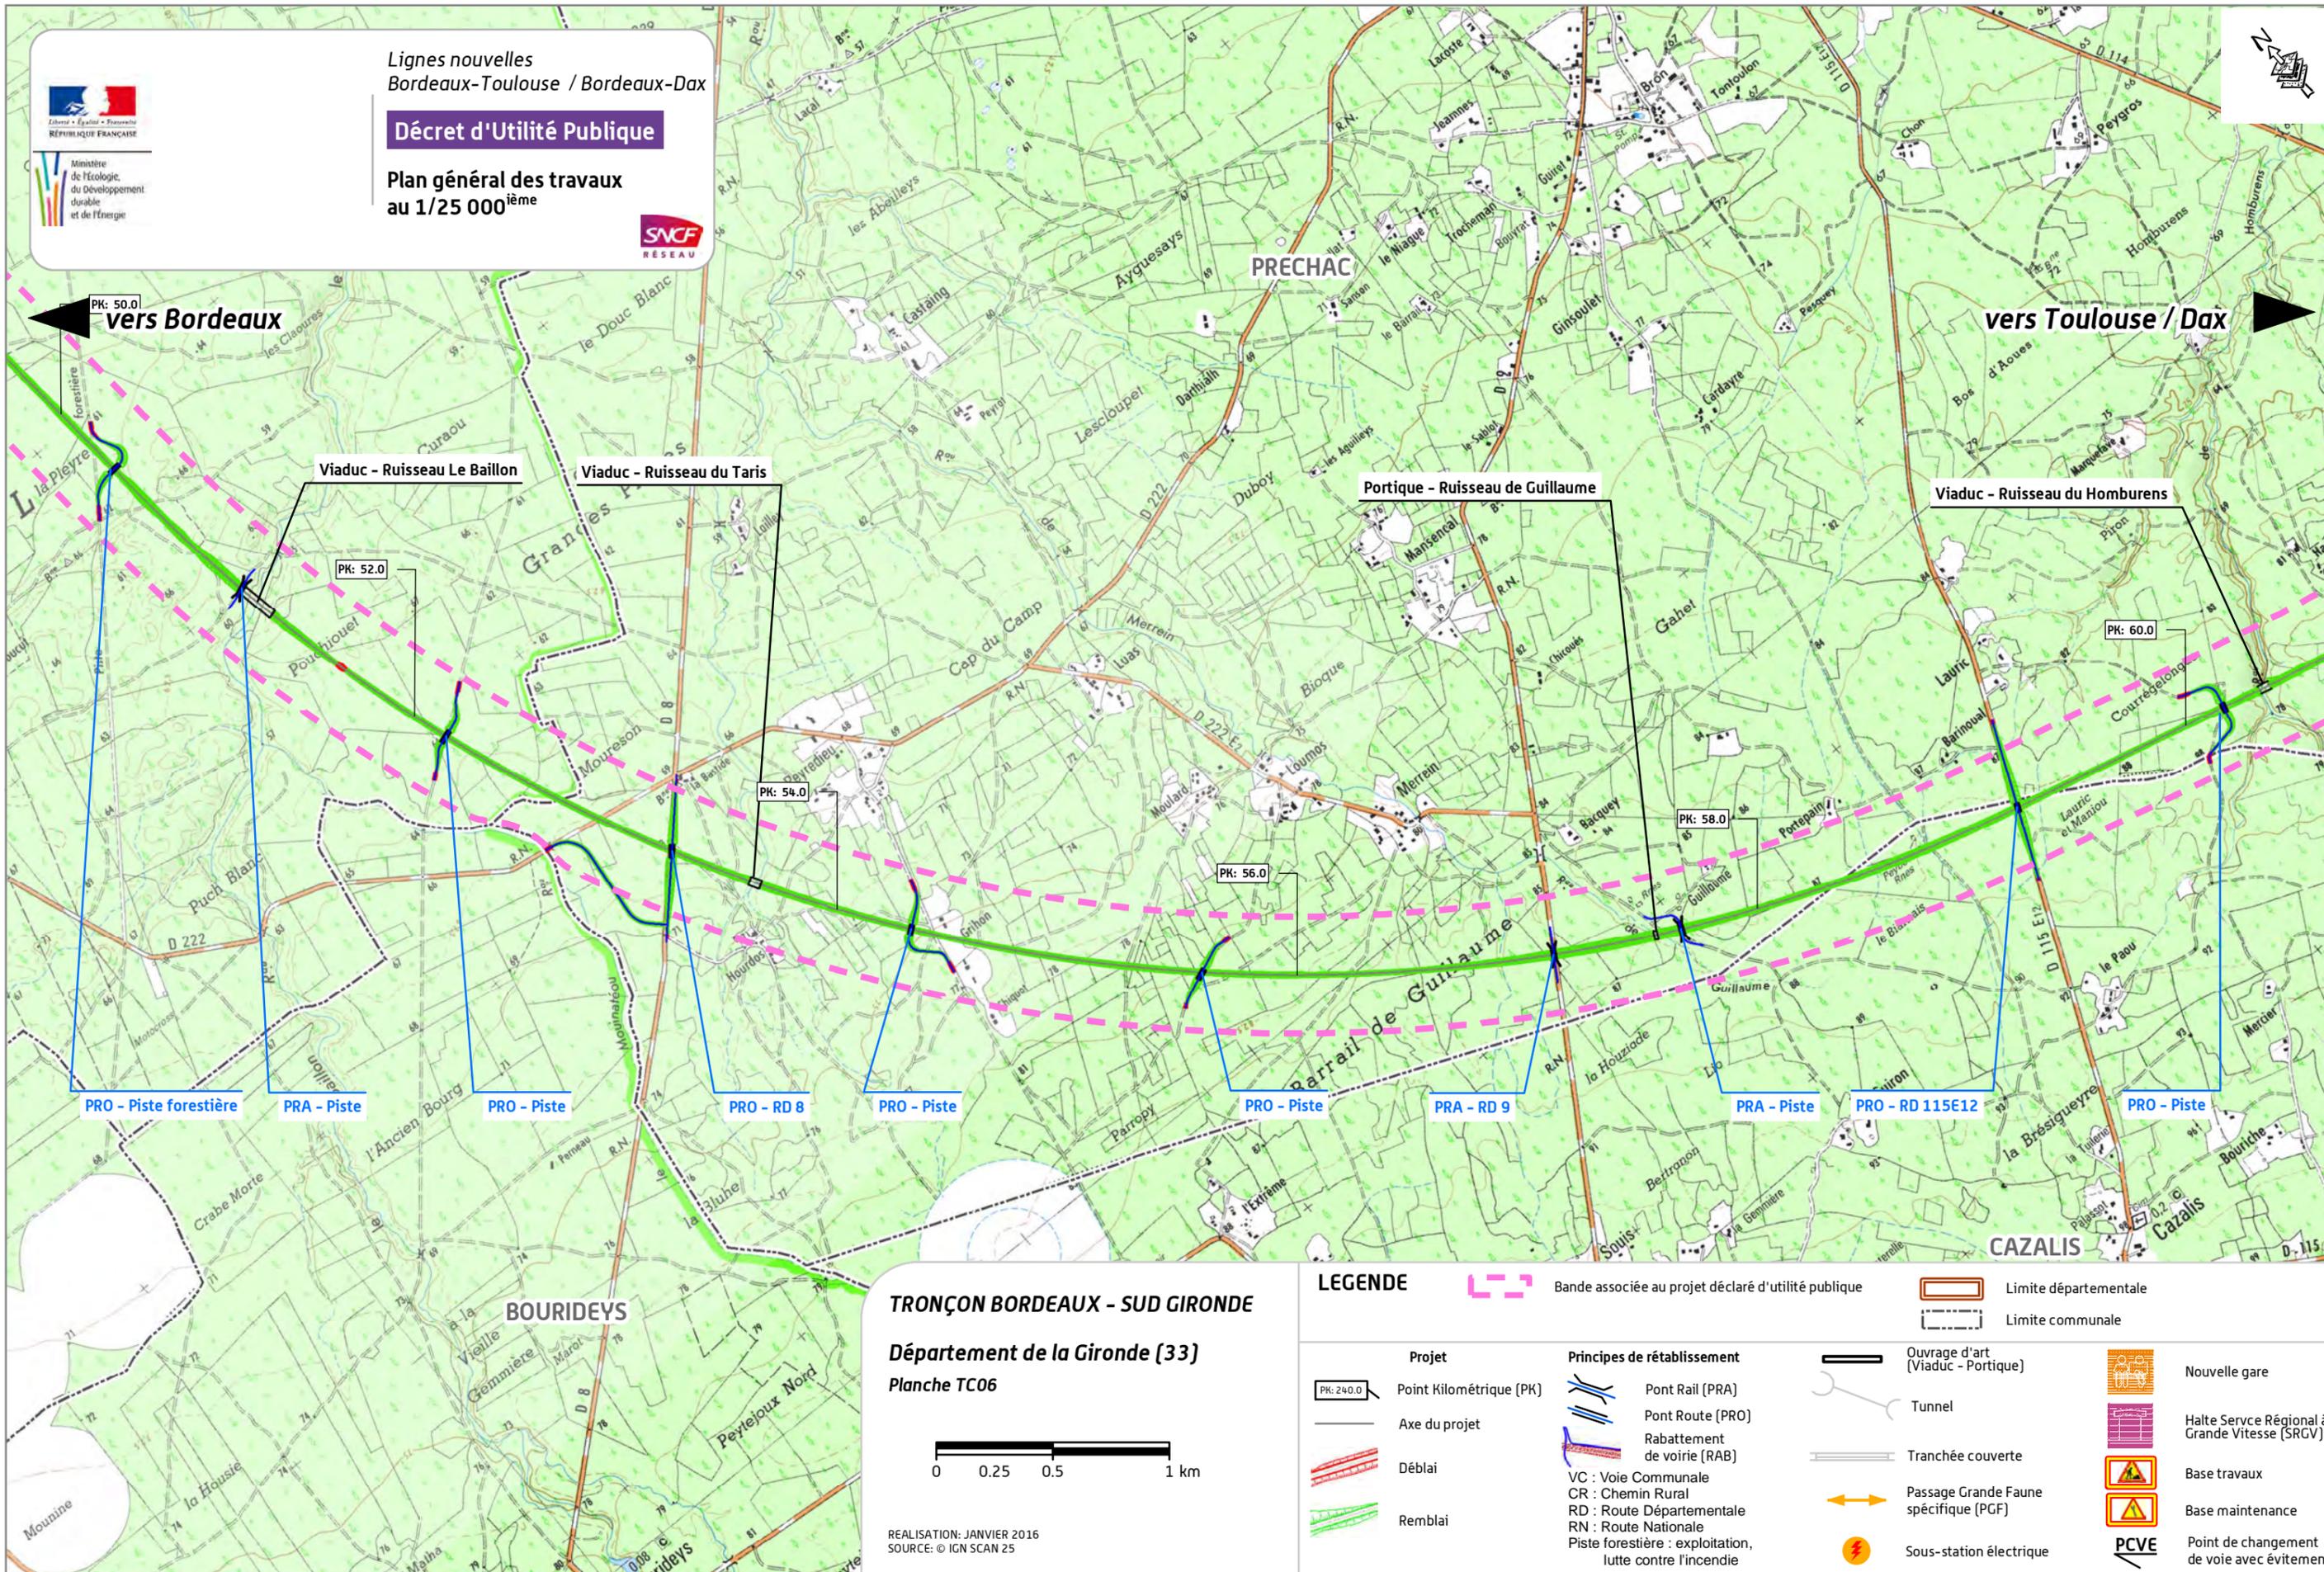

TRONÇON BORDEAUX - SUD GIRONDE
Département de la Gironde (33)
Planche TC06

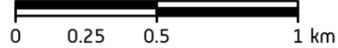

REALISATION: JANVIER 2016
 SOURCE: © IGN SCAN 25

LEGENDE

	Bande associée au projet déclaré d'utilité publique		Limite départementale		Nouvelle gare
			Limite communale		Halte Service Régional à Grande Vitesse (SRGV)
	Projet		Pont Rail (PRA)		Ouvrage d'art (Viaduc - Portique)
	Point Kilométrique (PK)		Pont Route (PRO)		Tunnel
	Axe du projet		Rabatement de voirie (RAB)		Tranchée couverte
	Déblai		VC : Voie Communale		Passage Grande Faune spécifique (PGF)
	Remblai		CR : Chemin Rural		Sous-station électrique
			RD : Route Départementale		Base travaux
			RN : Route Nationale		Base maintenance
			Piste forestière : exploitation, lutte contre l'incendie		Point de changement de voie avec évitement



Ministère de l'écologie, du Développement durable et de l'énergie

Lignes nouvelles Bordeaux-Toulouse / Bordeaux-Dax

Décret d'Utilité Publique


Plan général des travaux au 1/25 000^{ème}



PRECHAC


vers Bordeaux

vers Toulouse / Dax
BEAULAC

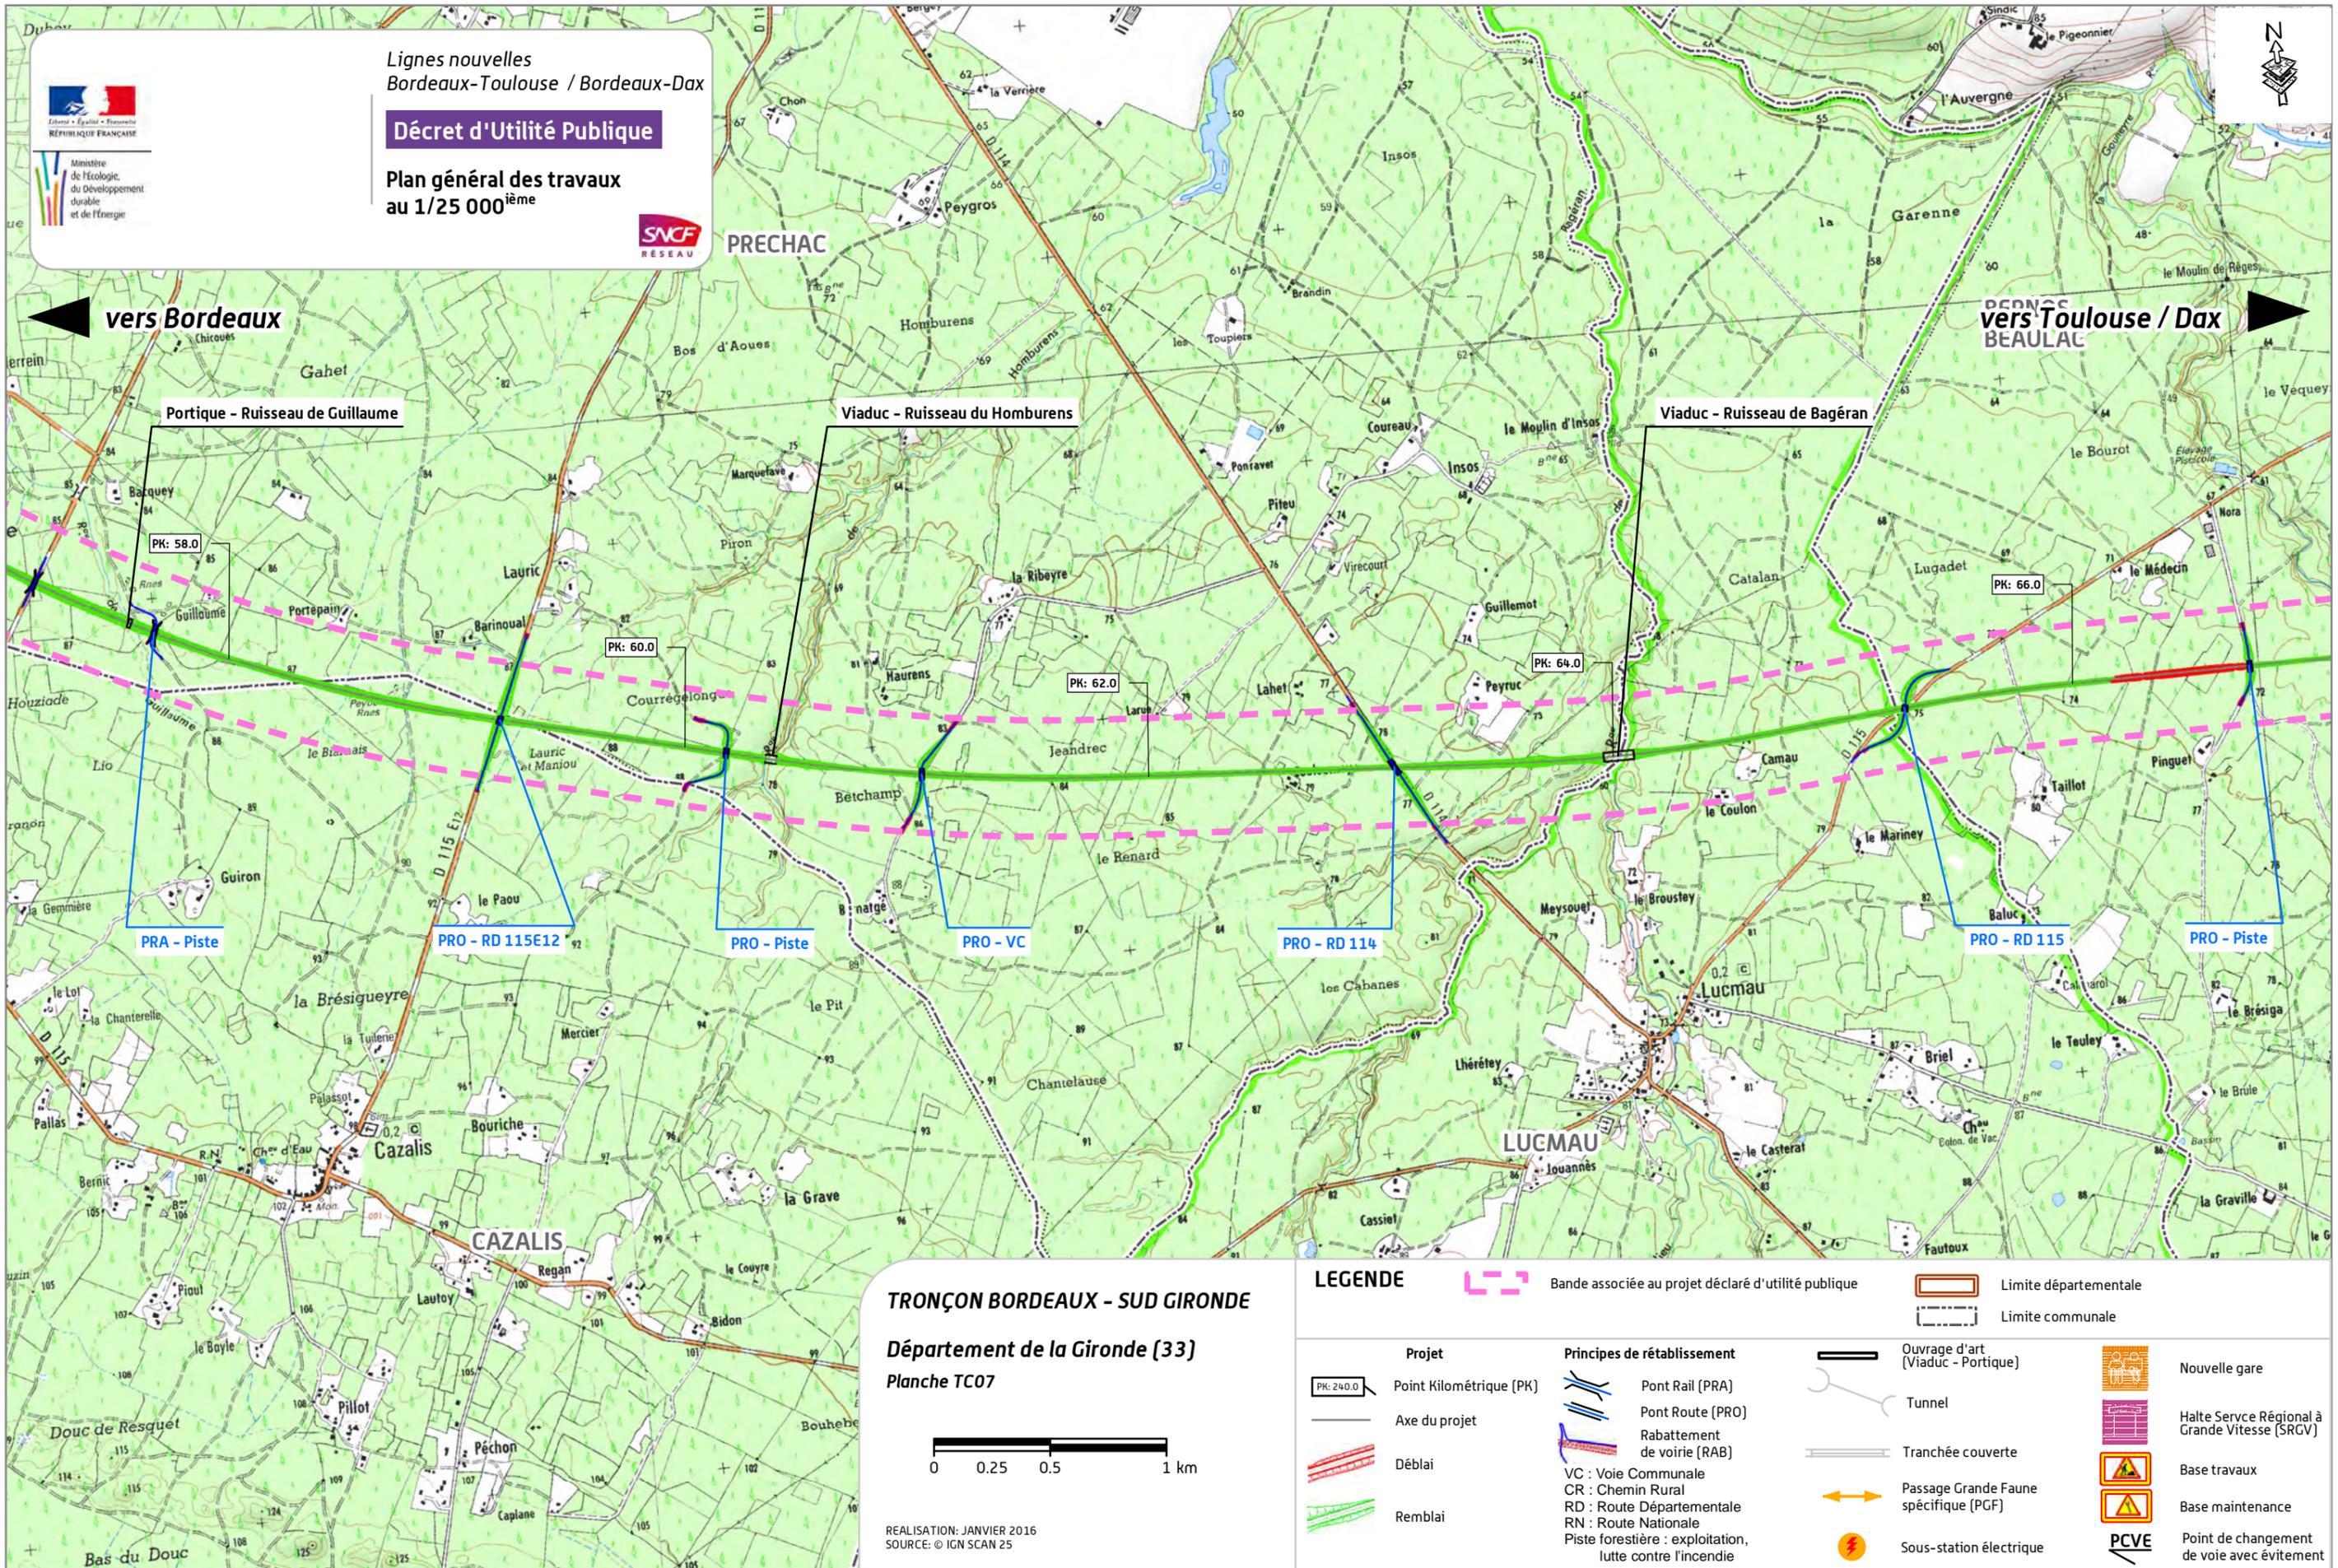

TRONÇON BORDEAUX - SUD GIRONDE

Département de la Gironde (33)
Planche TC07

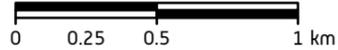

REALISATION: JANVIER 2016
SOURCE: © IGN SCAN 25

LEGENDE

Bande associée au projet déclaré d'utilité publique	Limite départementale	Limite communale	Nouvelle gare
Projet	Pont Rail (PRA)	Ouvrage d'art (Viaduc - Portique)	Halte Service Régional à Grande Vitesse (SRGV)
Point Kilométrique (PK)	Pont Route (PRO)	Tunnel	Base travaux
Axe du projet	Rabattement de voirie (RAB)	Tranchée couverte	Base maintenance
Déblai	VC : Voie Communale CR : Chemin Rural RD : Route Départementale RN : Route Nationale Piste forestière : exploitation, lutte contre l'incendie	Passage Grande Faune spécifique (PGF)	PCVE Point de changement de voie avec évitement
Remblai	Sous-station électrique		




Ministère
de l'écologie,
du Développement
durable
et de l'énergie

Lignes nouvelles
Bordeaux-Toulouse / Bordeaux-Dax

Décret d'Utilité Publique

Plan général des travaux
au 1/25 000^{ème}

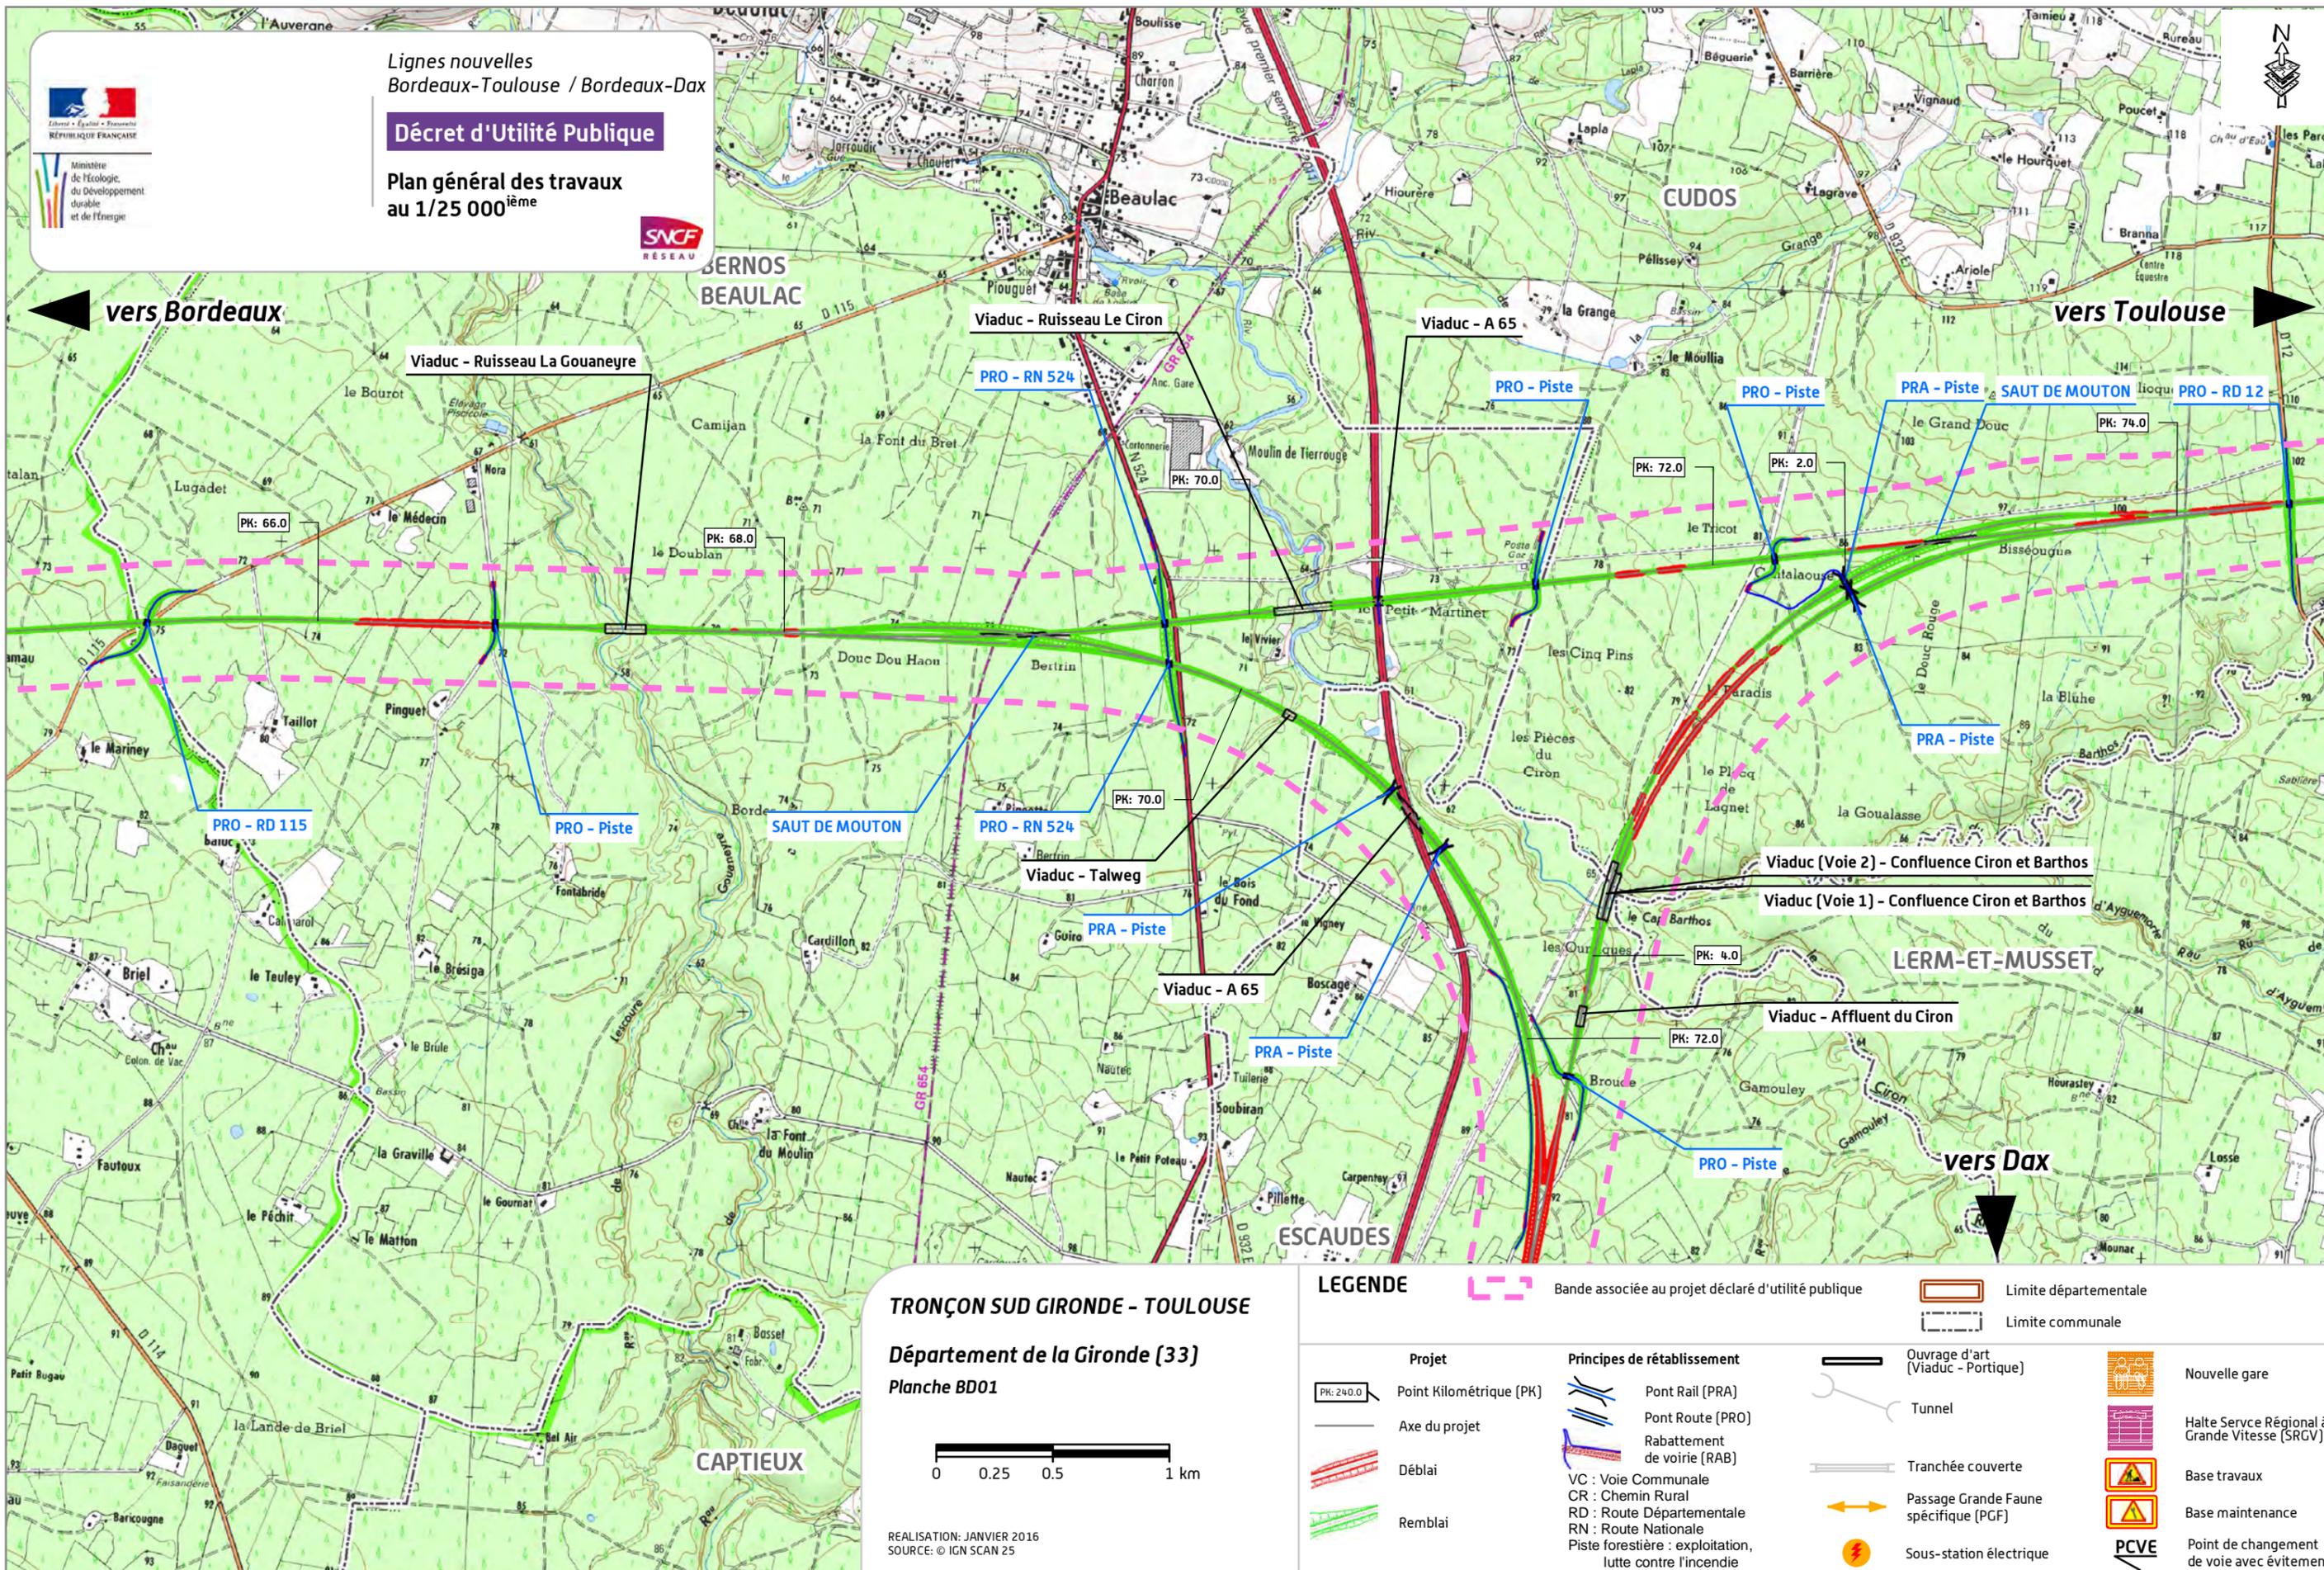

TRONÇON SUD GIRONDE - TOULOUSE
Département de la Gironde (33)
Planche BD01



REALISATION: JANVIER 2016
SOURCE: © IGN SCAN 25

LEGENDE

- | | | | |
|---|--|---------------------------------------|--|
| Bande associée au projet déclaré d'utilité publique | Limite départementale | Limite communale | Nouvelle gare |
| Projet | Pont Rail (PRA) | Ouvrage d'art (Viaduc - Portique) | Halte Service Régional à Grande Vitesse (SRGV) |
| Point Kilométrique (PK) | Pont Route (PRO) | Tunnel | Base travaux |
| Axe du projet | Rabattement de voirie (RAB) | Tranchée couverte | Base maintenance |
| Déblai | VC : Voie Communale | Passage Grande Faune spécifique (PGF) | PCVE |
| Remblai | CR : Chemin Rural | Sous-station électrique | Point de changement de voie avec évitement |
| | RD : Route Départementale | | |
| | RN : Route Nationale | | |
| | Piste forestière : exploitation, lutte contre l'incendie | | |




Ministère
de l'écologie,
du Développement
durable
et de l'énergie

Lignes nouvelles
Bordeaux-Toulouse / Bordeaux-Dax

Décret d'Utilité Publique

Plan général des travaux
au 1/25 000^{ème}

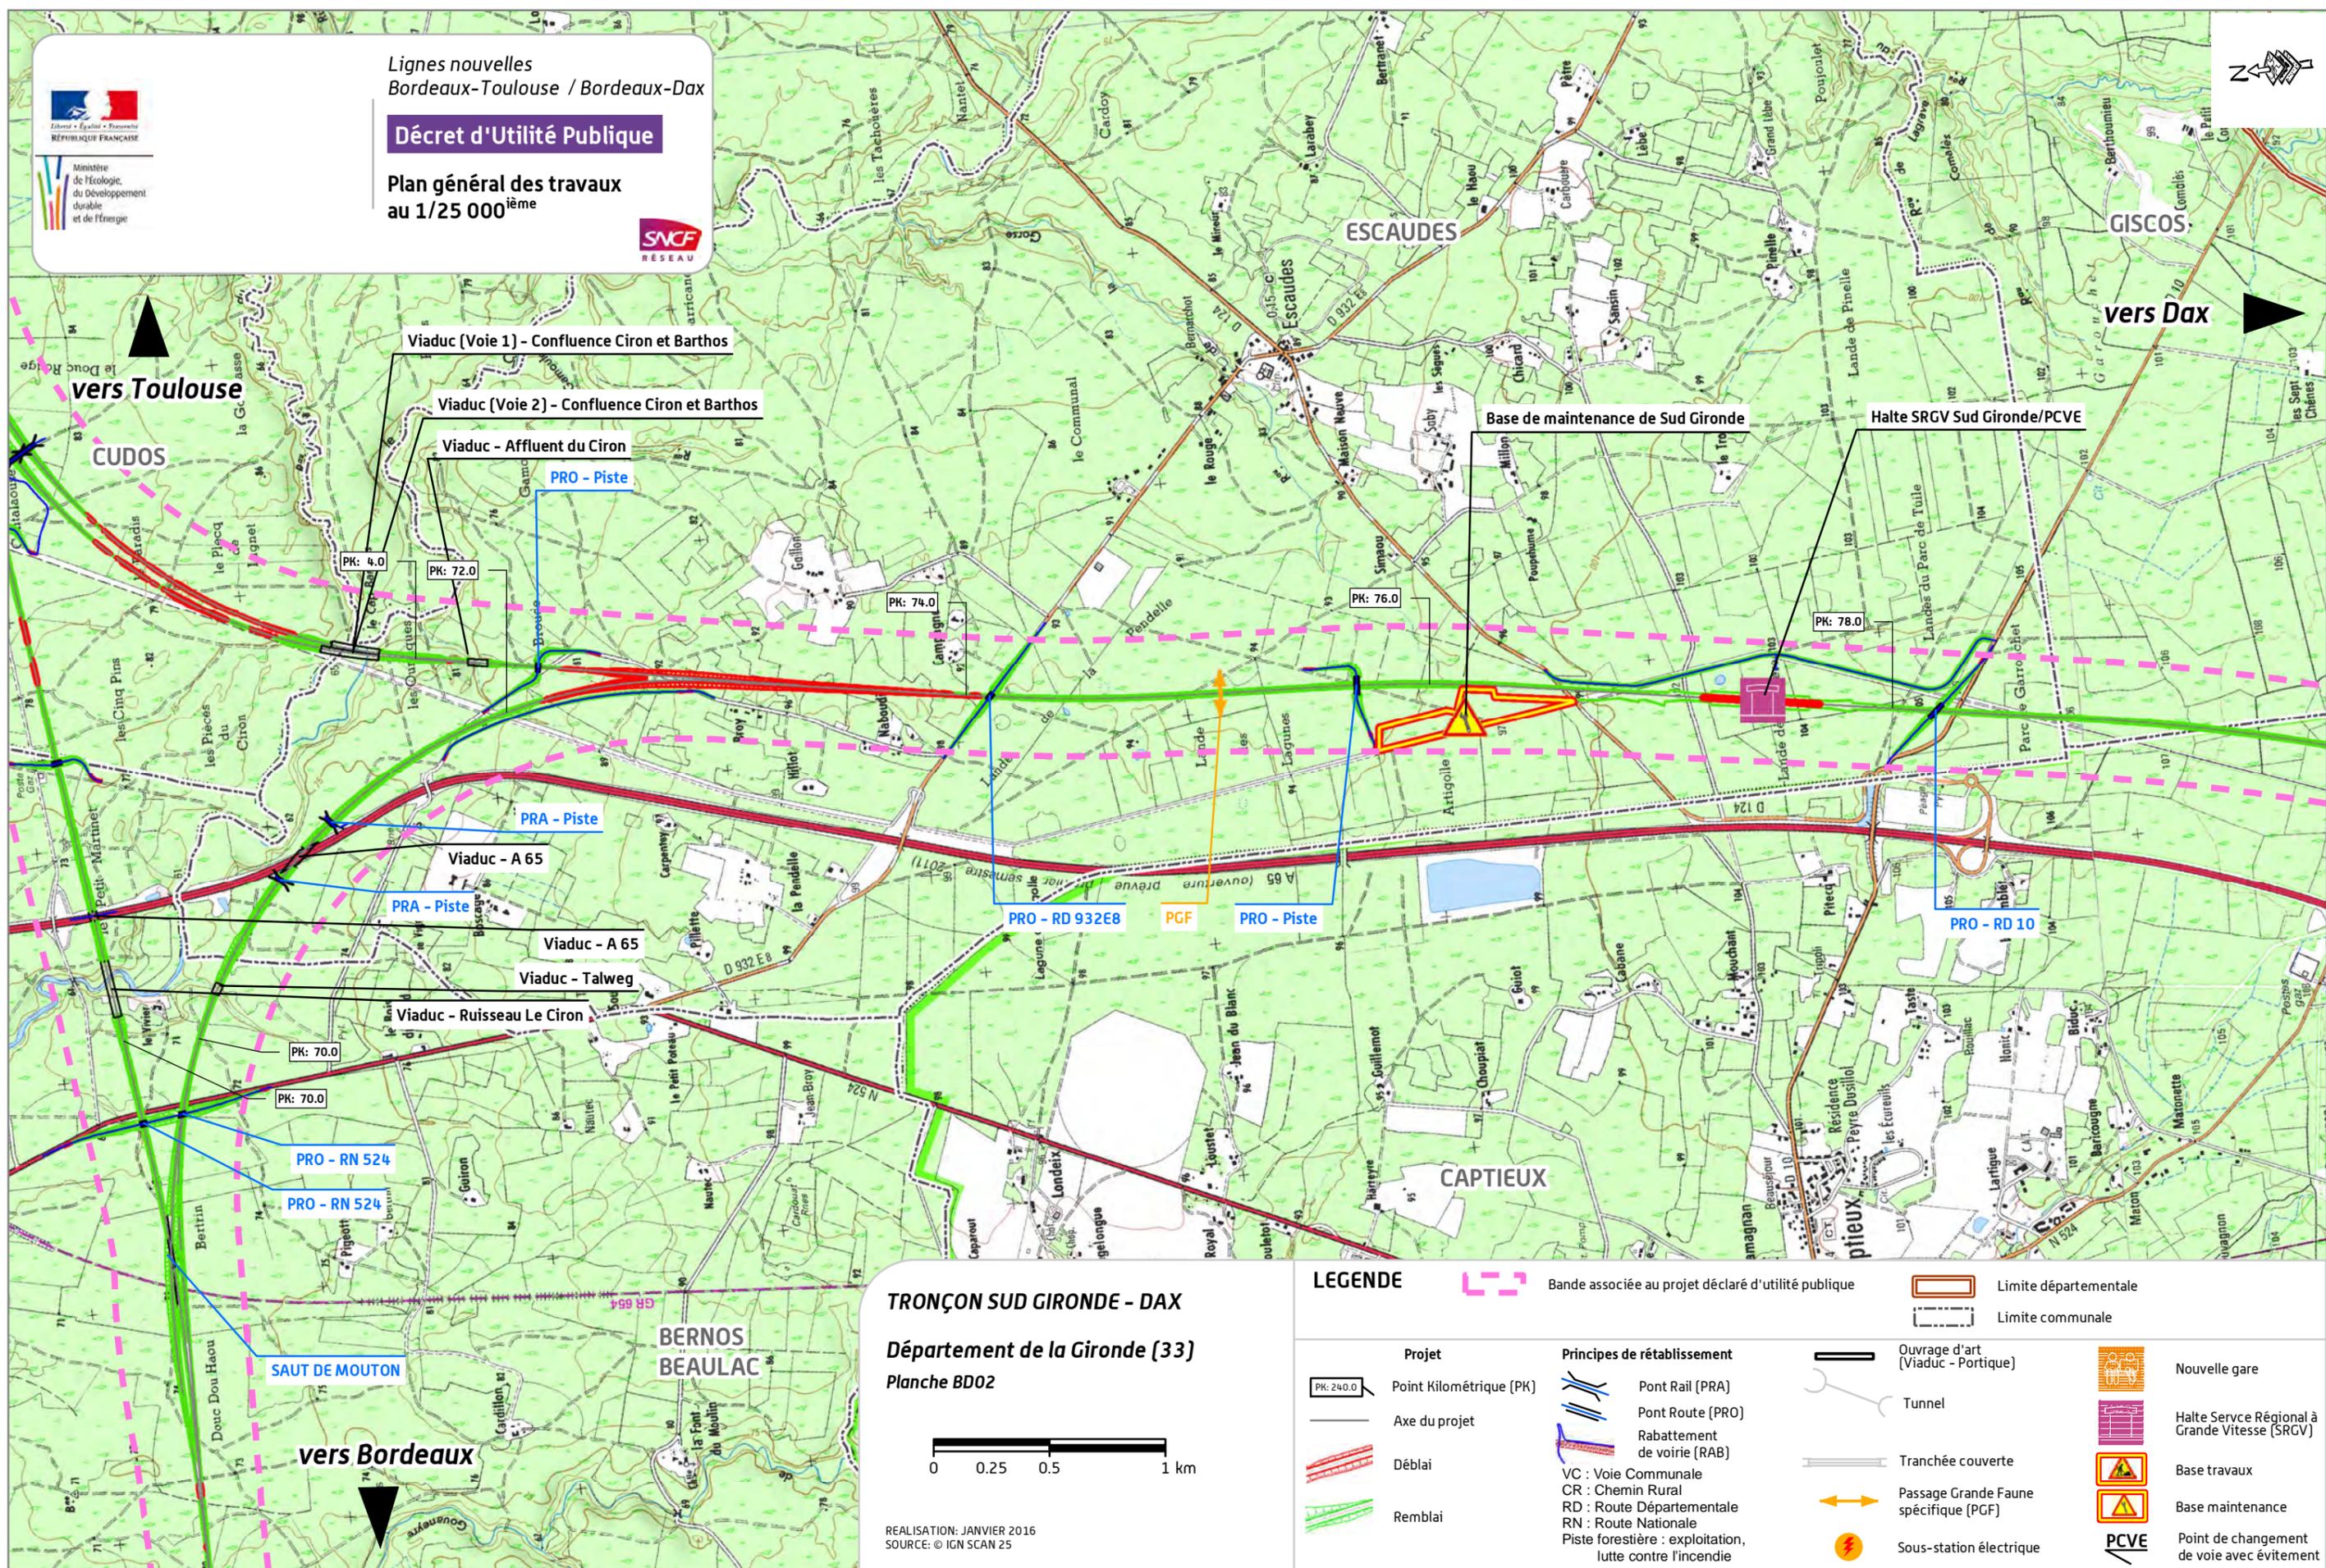

TRONÇON SUD GIRONDE - DAX
Département de la Gironde (33)
Planche BD02



REALISATION: JANVIER 2016
SOURCE: © IGN SCAN 25

LEGENDE

	Bande associée au projet déclaré d'utilité publique		Limite départementale		Nouvelle gare
	Limite communale		Ouvrage d'art (Viaduc - Portique)		Halte Service Régional à Grande Vitesse (SRGV)
	Projet		Tunnel		Base travaux
	Point Kilométrique (PK)		Tranchée couverte		Base maintenance
	Axe du projet		Passage Grande Faune spécifique (PGF)		Sous-station électrique
	Déblai		Sous-station électrique		Point de changement de voie avec évitement
	Remblai		Pont Rail (PRA)		
			Pont Route (PRO)		
			Rabatement de voirie (RAB)		
			VC : Voie Communale		
			CR : Chemin Rural		
			RD : Route Départementale		
			RN : Route Nationale		
			Piste forestière : exploitation, lutte contre l'incendie		




Ministère de l'écologie, du Développement durable et de l'énergie

Lignes nouvelles
Bordeaux-Toulouse / Bordeaux-Dax

Décret d'Utilité Publique

Plan général des travaux
au 1/25 000^{ème}

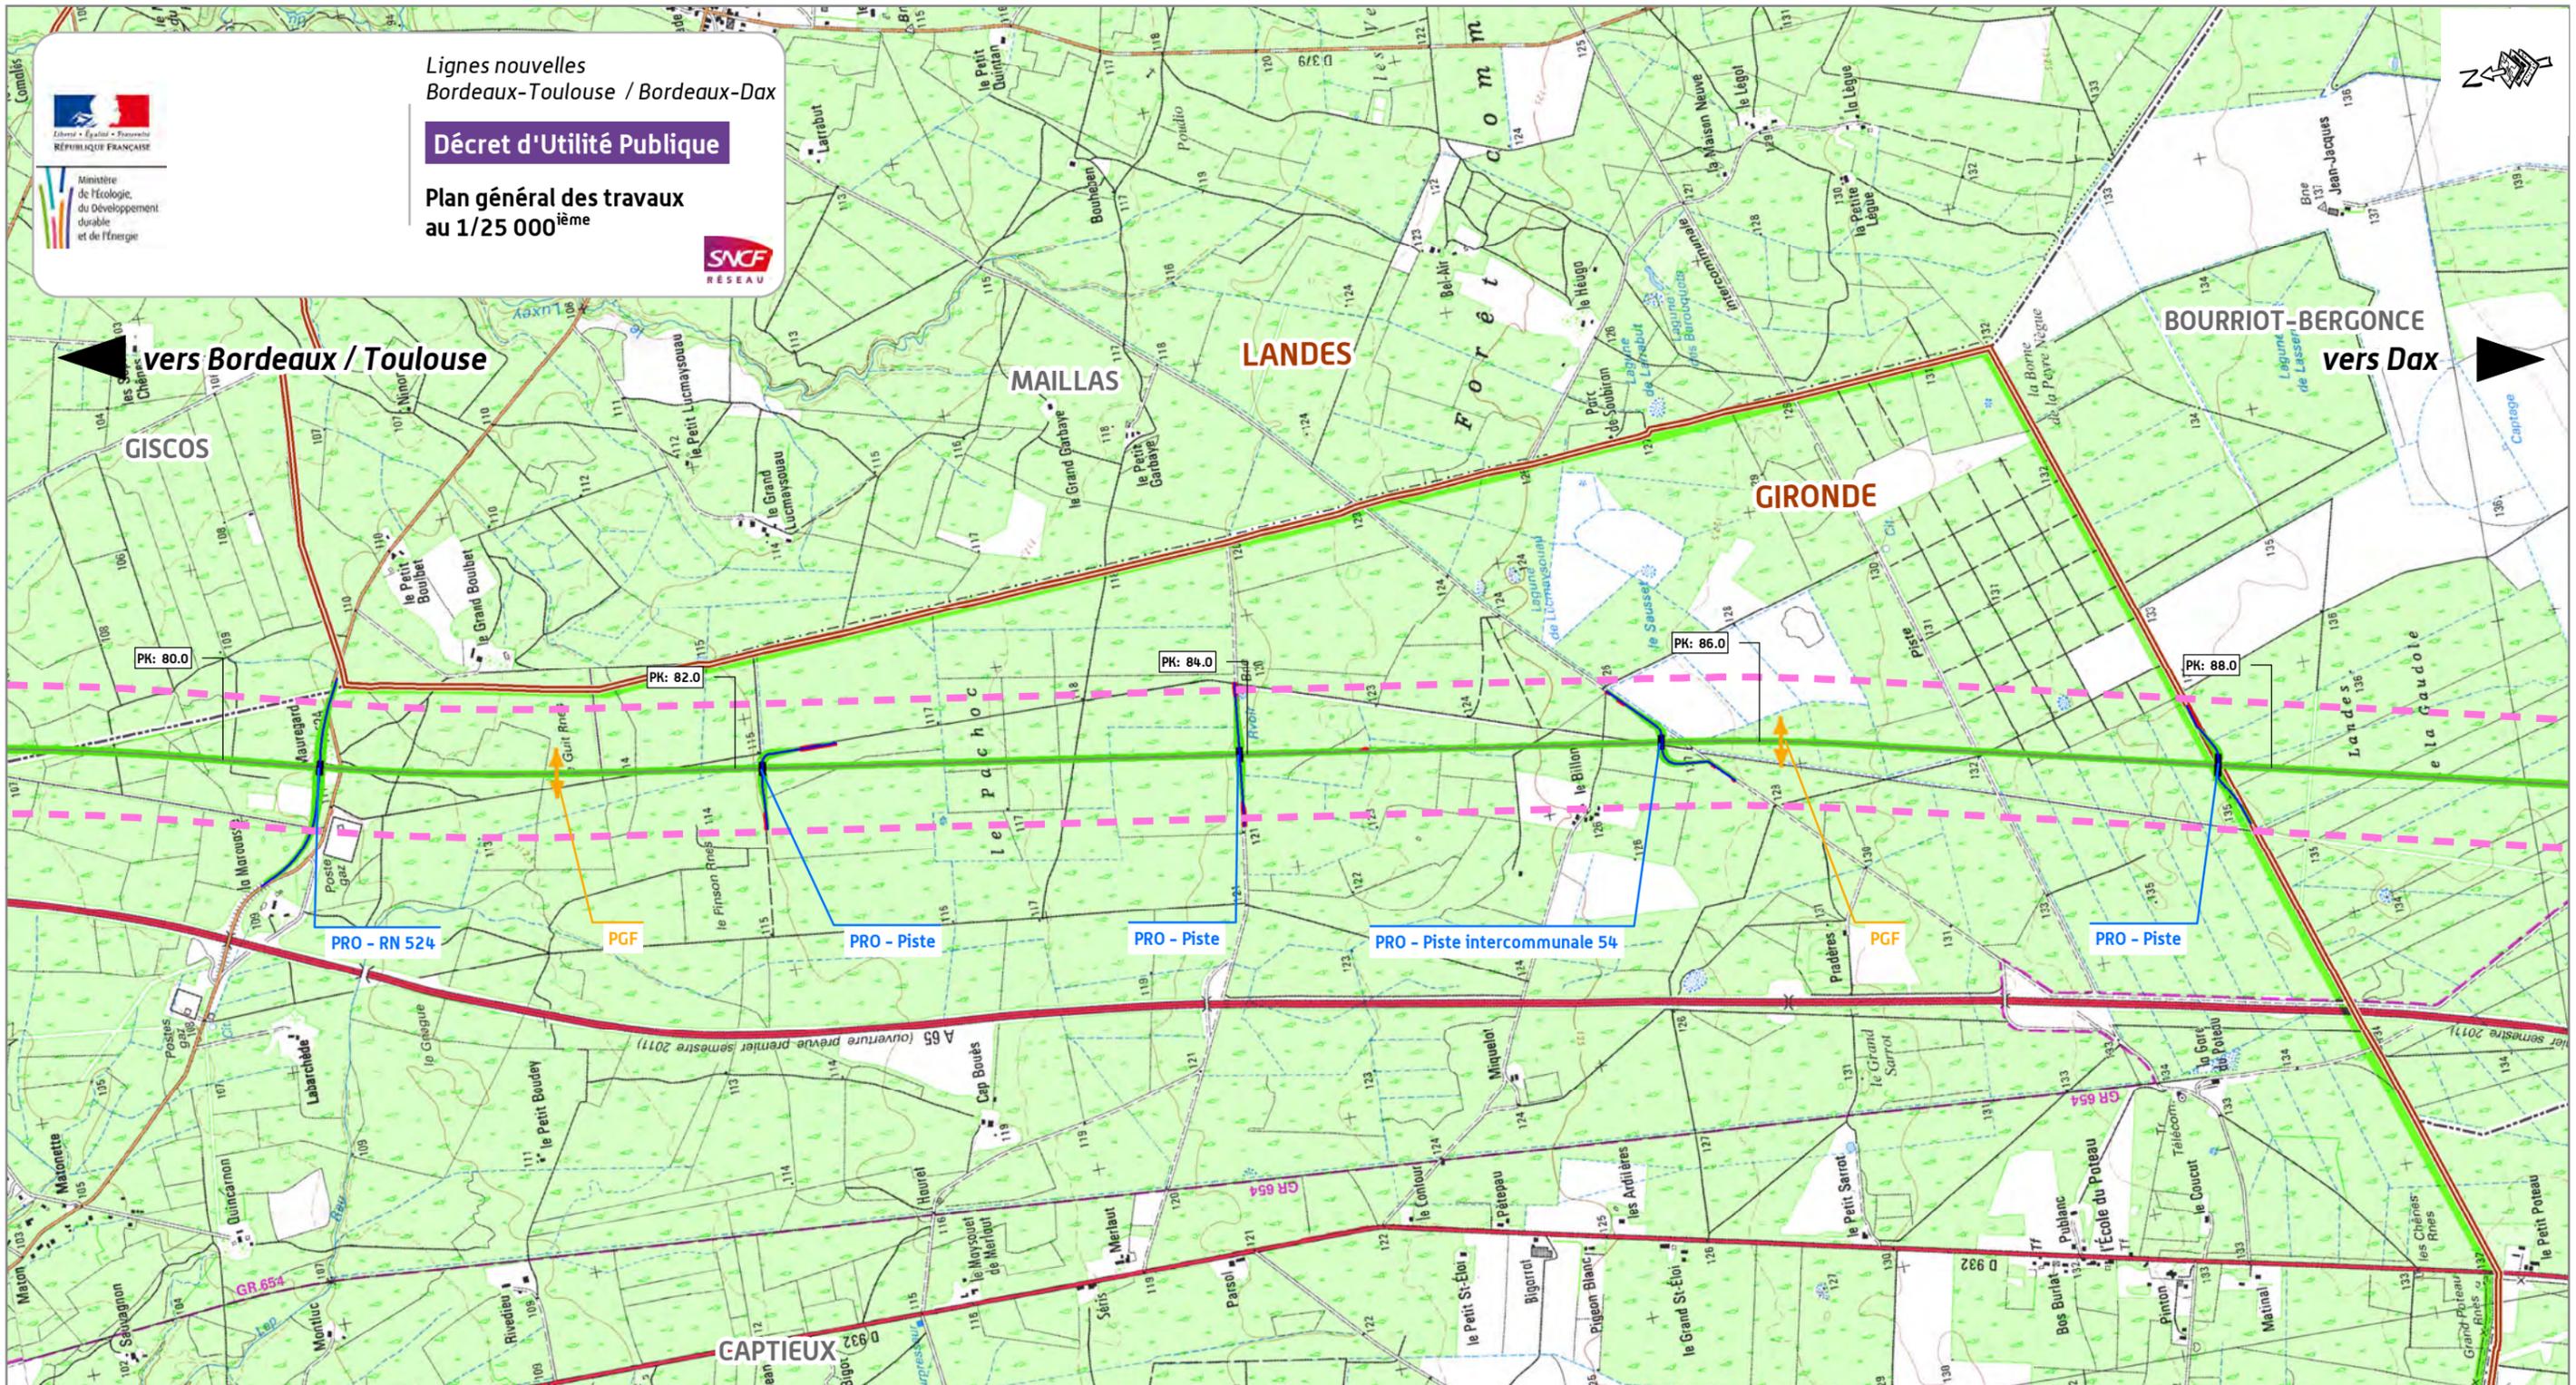

TRONÇON SUD GIRONDE - DAX
Départements de la Gironde
et des Landes (33 et 40)

Planche BD03



REALISATION: JANVIER 2016
SOURCE: © IGN SCAN 25

LEGENDE

	Bande associée au projet déclaré d'utilité publique		Limite départementale		Nouvelle gare
	Limite communale		Ouvrage d'art (Viaduc - Portique)		Halte Service Régional à Grande Vitesse (SRGV)
	Projet		Tunnel		Base travaux
	Point Kilométrique (PK)		Tranchée couverte		Base maintenance
	Axe du projet		Passage Grande Faune spécifique (PGF)		Point de changement de voie avec évitement
	Déblai		Sous-station électrique		
	Remblai				
	Principes de rétablissement				
	Pont Rail (PRA)				
	Pont Route (PRO)				
	Rabattement de voirie (RAB)				
	VC : Voie Communale				
	CR : Chemin Rural				
	RD : Route Départementale				
	RN : Route Nationale				
	Piste forestière : exploitation, lutte contre l'incendie				




Ministère de l'écologie, du Développement durable et de l'énergie

Lignes nouvelles Bordeaux-Toulouse / Bordeaux-Dax

Décret d'Utilité Publique

Plan général des travaux au 1/25 000^{ème}

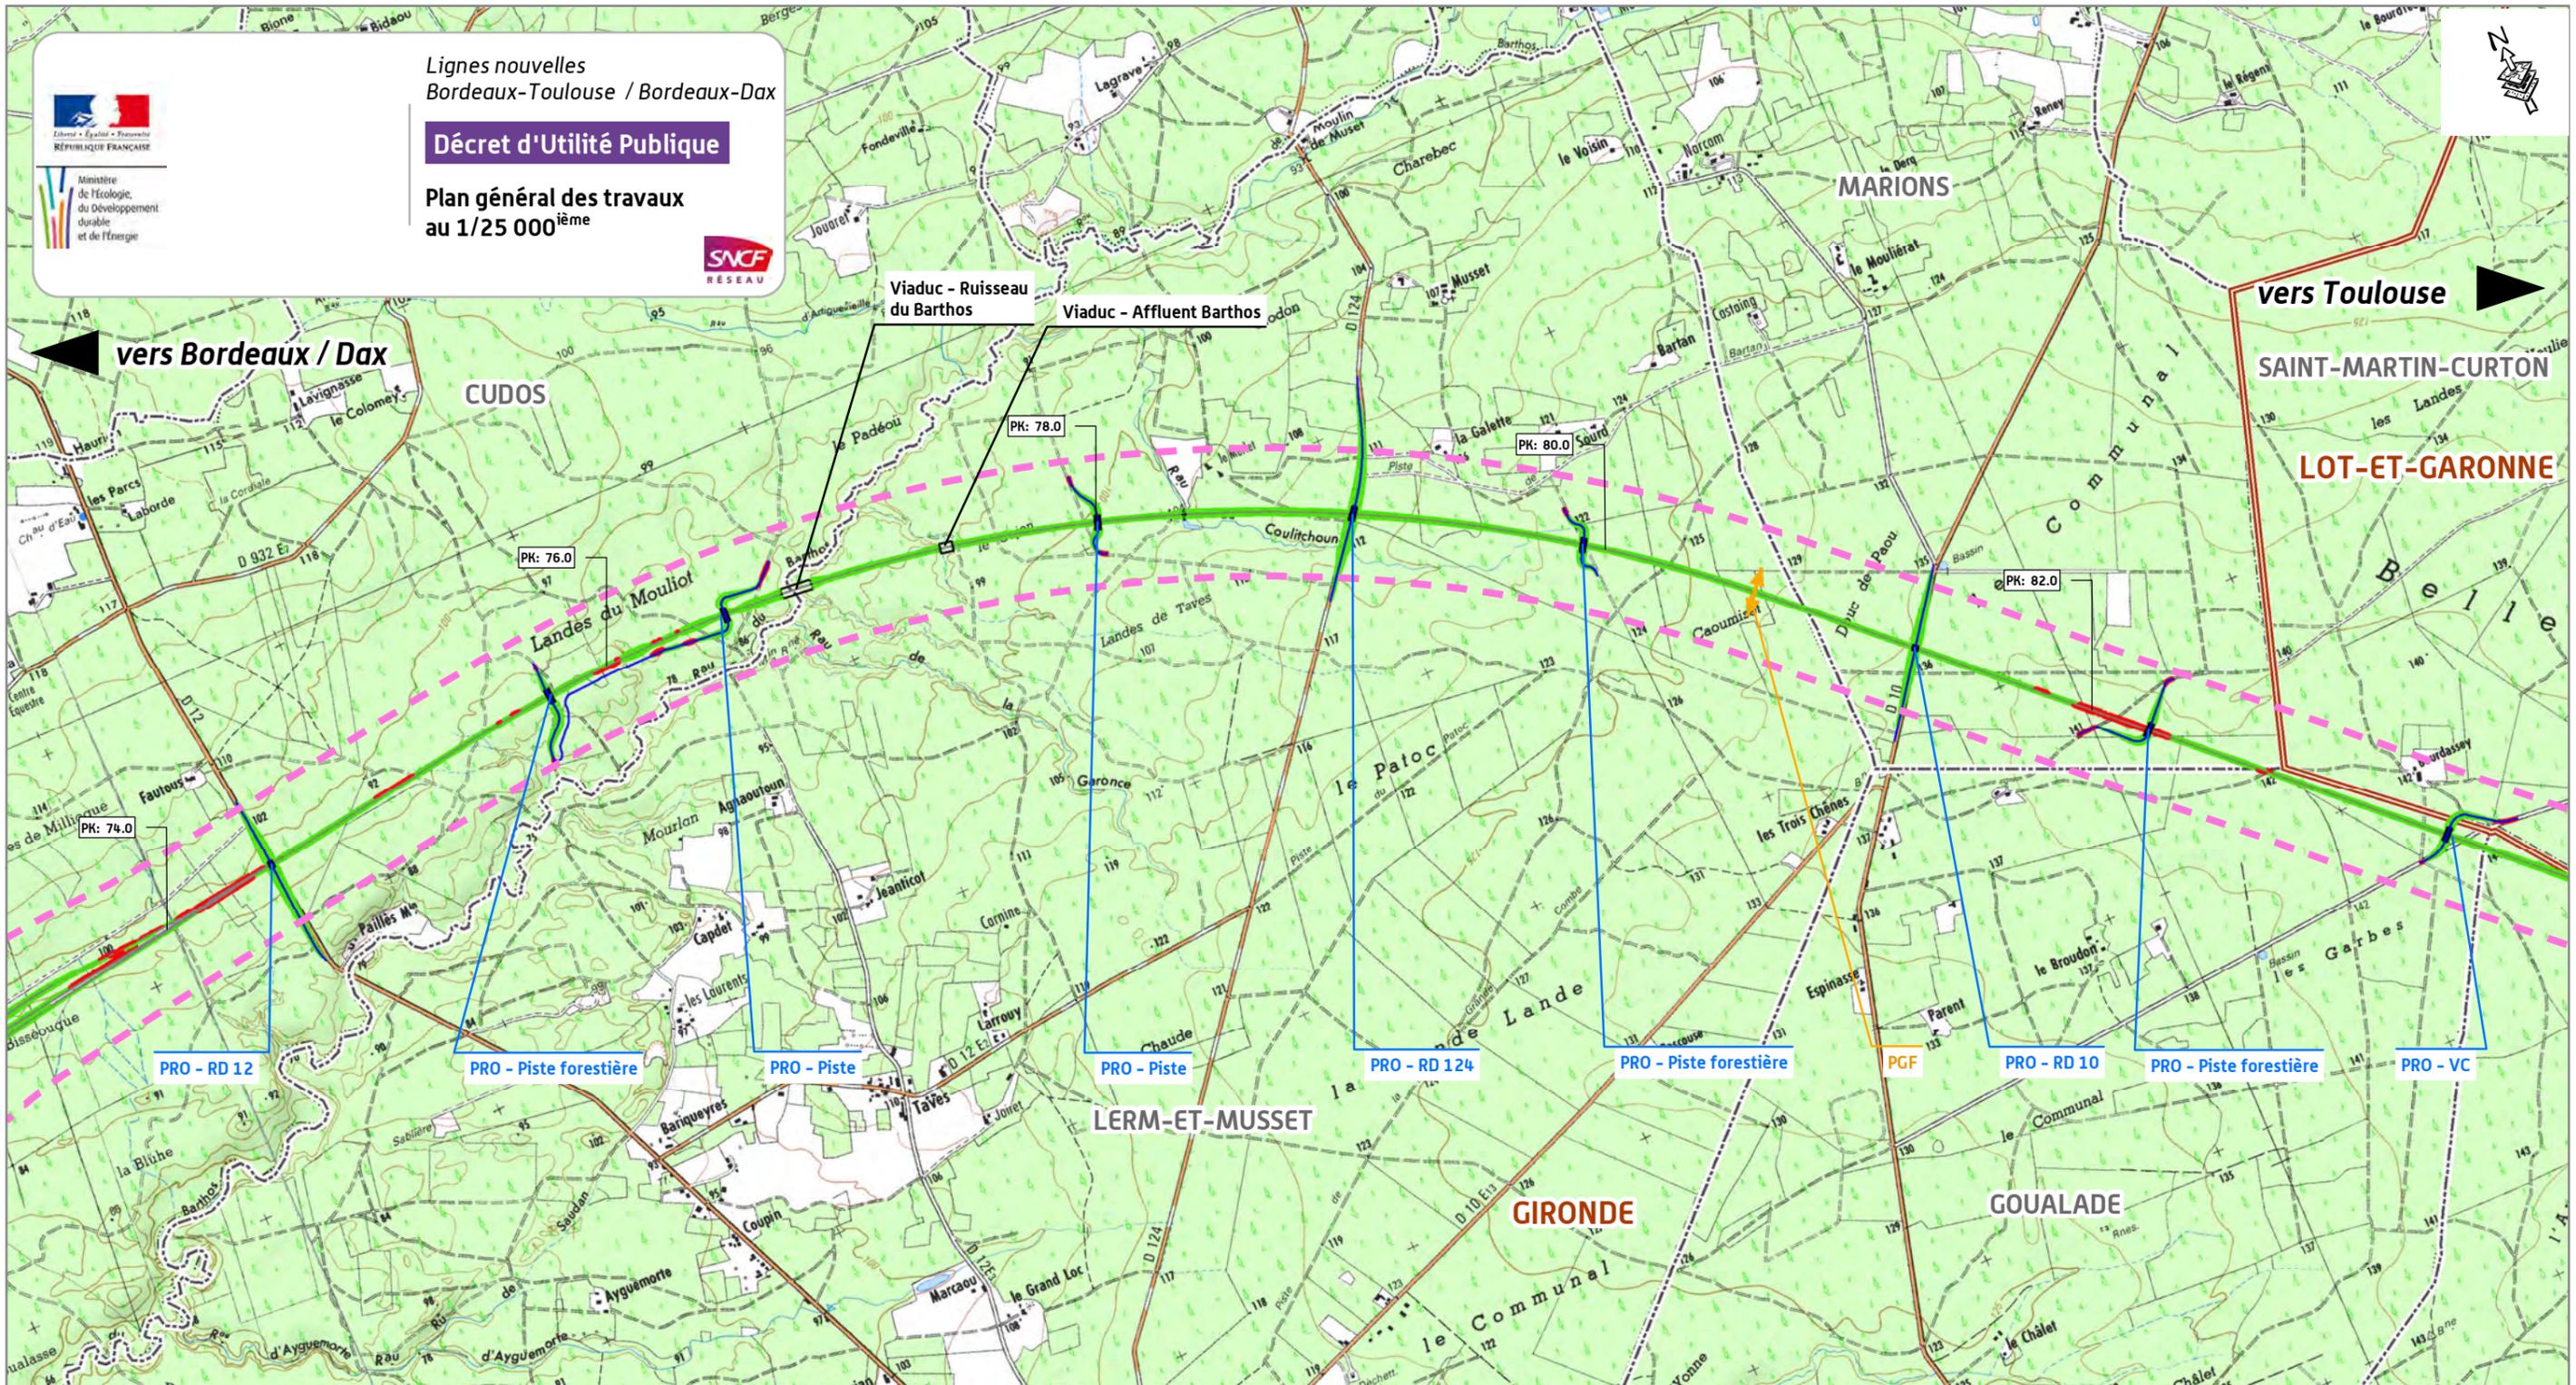

TRONÇON SUD GIRONDE - TOULOUSE
 Département de la Gironde (33)
 Planche BT01



REALISATION: JANVIER 2016
 SOURCE: © IGN SCAN 25

LEGENDE


Bande associée au projet déclaré d'utilité publique	Limite départementale	Limite communale	Nouvelle gare
Projet	Pont Rail (PRA)	Ouvrage d'art (Viaduc - Portique)	Halte Service Régional à Grande Vitesse (SRGV)
Point Kilométrique (PK)	Pont Route (PRO)	Tunnel	Base travaux
Axe du projet	Rabattement de voirie (RAB)	Tranchée couverte	Base maintenance
Déblai	VC : Voie Communale CR : Chemin Rural RD : Route Départementale RN : Route Nationale Piste forestière : exploitation, lutte contre l'incendie	Passage Grande Faune spécifique (PGF)	PCVE Point de changement de voie avec évitement
Remblai	Sous-station électrique		




Lignes nouvelles
Bordeaux-Toulouse / Bordeaux-Dax

Décret d'Utilité Publique

Plan général des travaux
au 1/25 000^{ème}

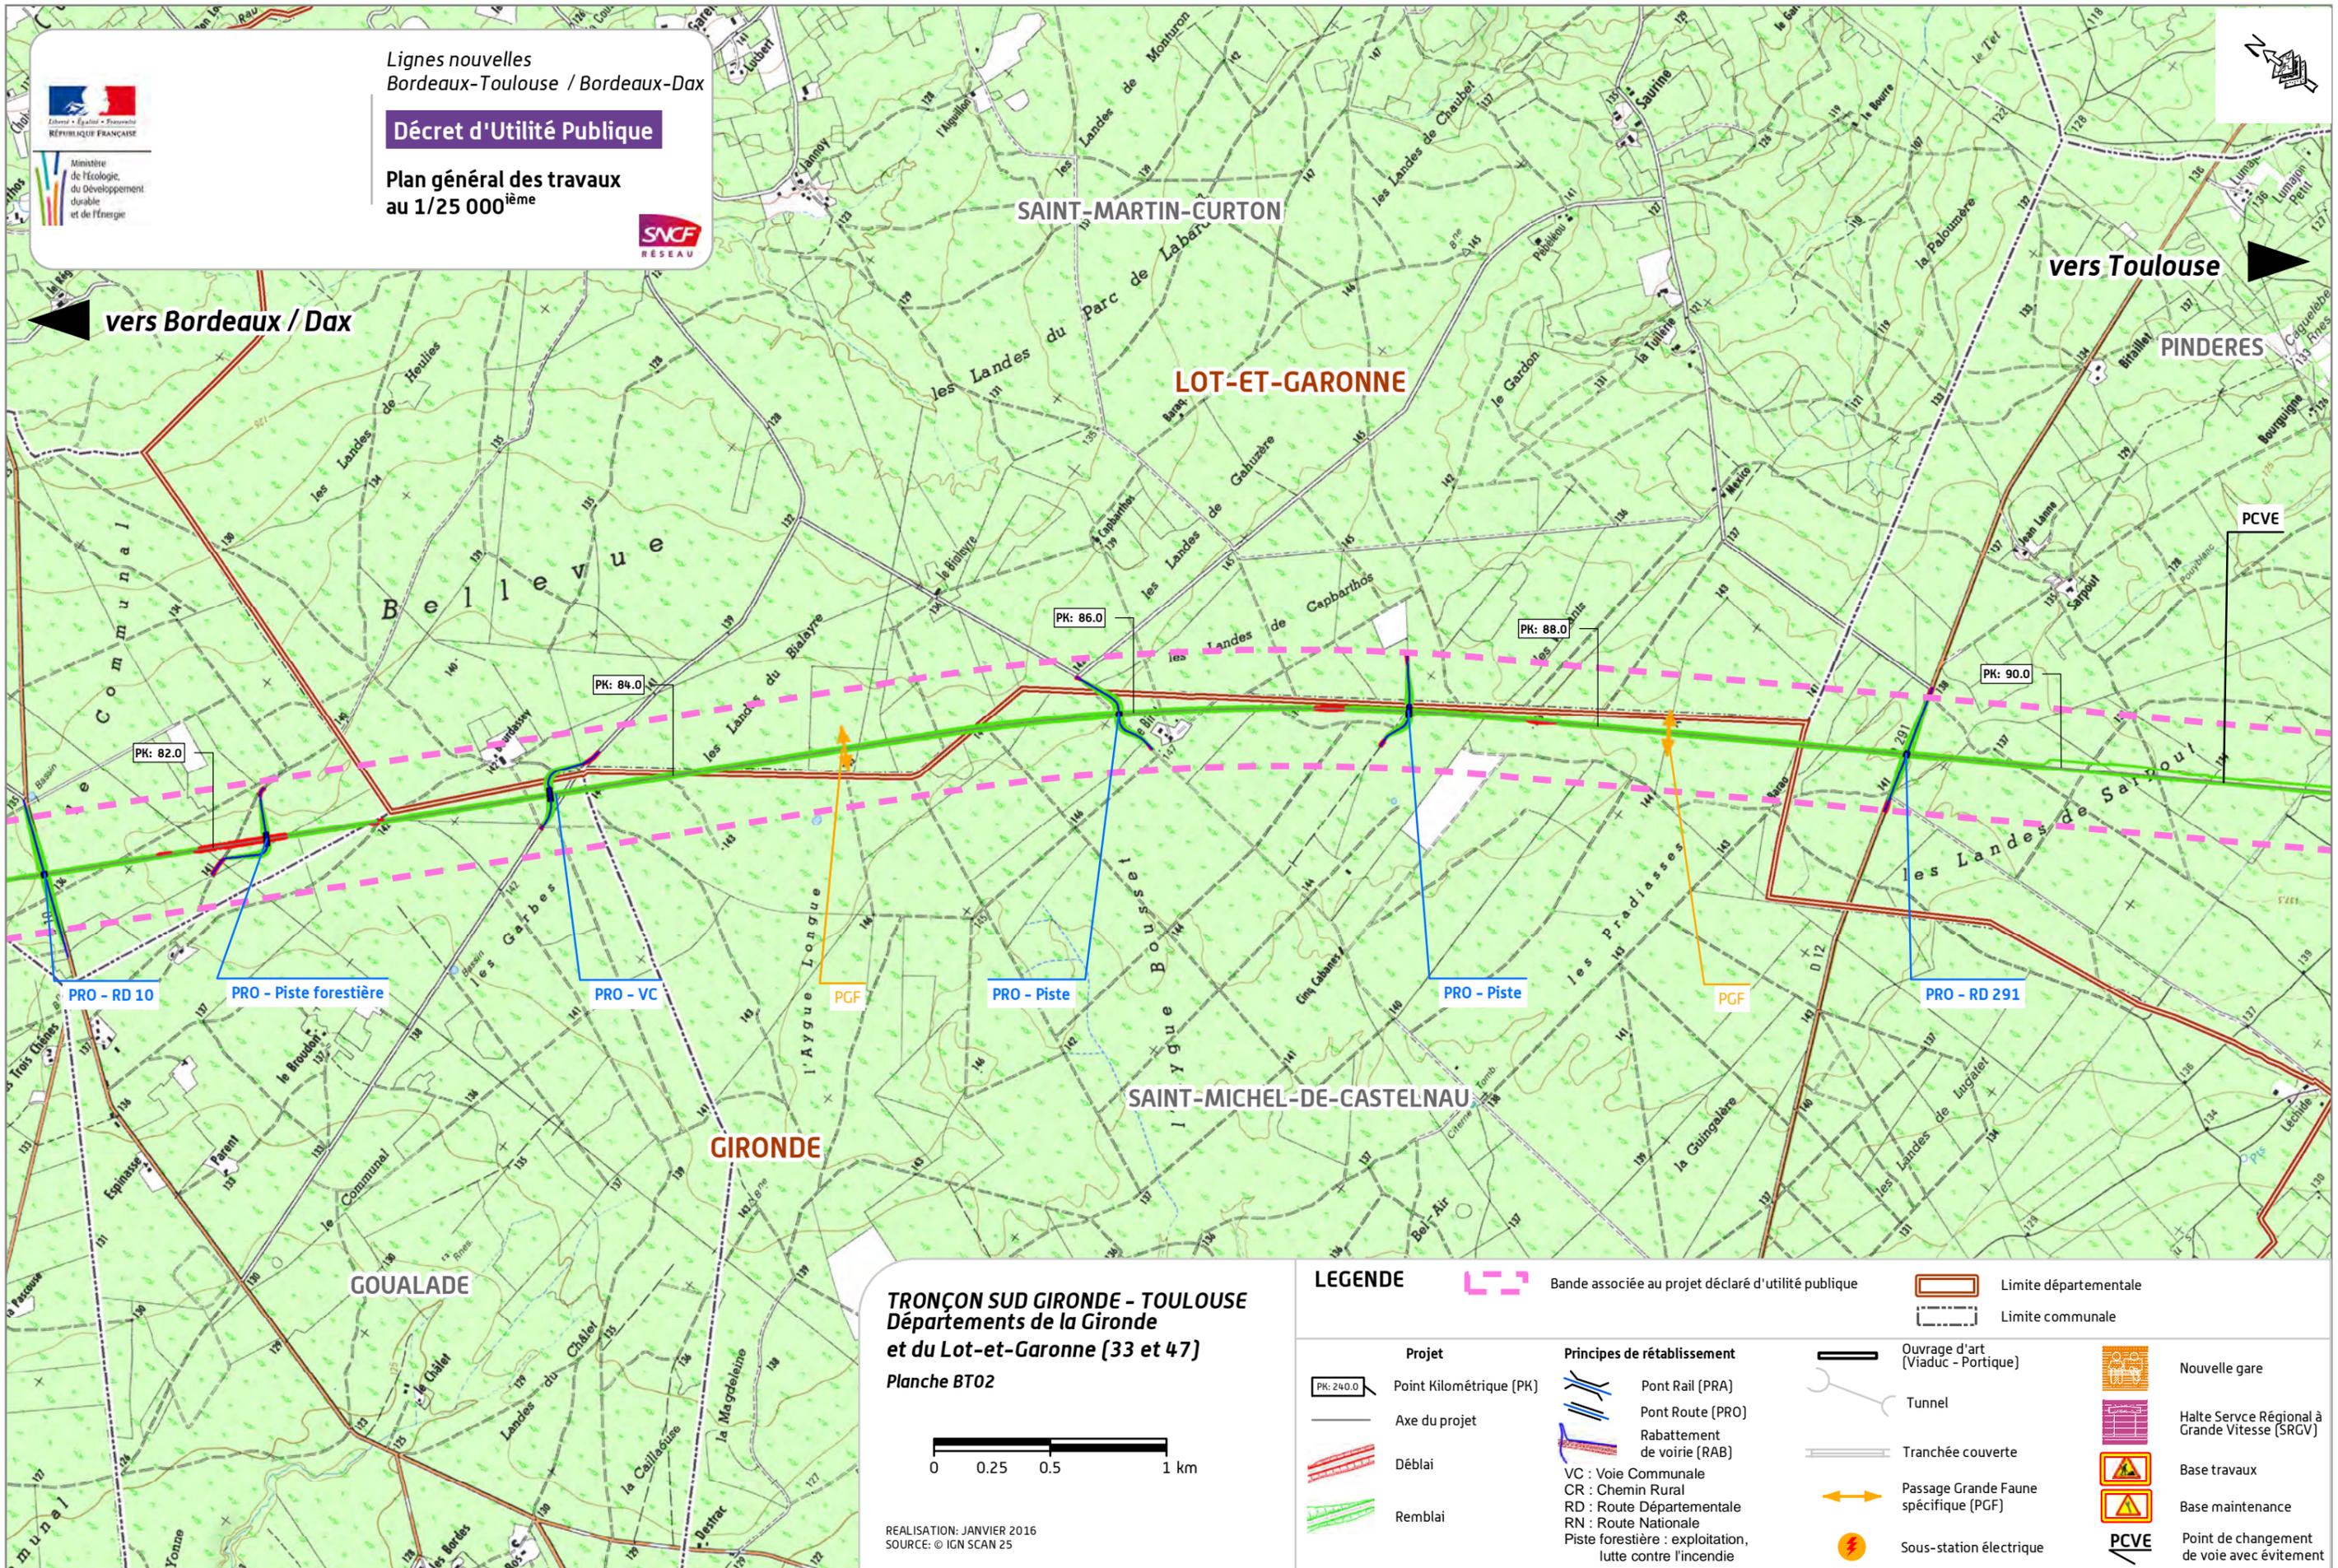

TRONÇON SUD GIRONDE - TOULOUSE
Départements de la Gironde
et du Lot-et-Garonne (33 et 47)
Planche BT02

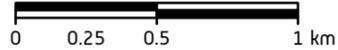

REALISATION: JANVIER 2016
SOURCE: © IGN SCAN 25

LEGENDE

Bande associée au projet déclaré d'utilité publique	Limite départementale	Limite communale
Projet	Pont Rail (PRA)	Ouvrage d'art (Viaduc - Portique)
Point Kilométrique (PK)	Pont Route (PRO)	Tunnel
Axe du projet	Rabattement de voirie (RAB)	Tranchée couverte
Déblai	VC : Voie Communale	Passage Grande Faune spécifique (PGF)
Remblai	CR : Chemin Rural	Sous-station électrique
	RD : Route Départementale	Nouvelle gare
	RN : Route Nationale	Halte Service Régional à Grande Vitesse (SRGV)
	Piste forestière : exploitation, lutte contre l'incendie	Base travaux
		Base maintenance
		PCVE Point de changement de voie avec évitement