



Ministère de l'écologie, du Développement durable et de l'énergie

Lignes nouvelles Bordeaux-Toulouse / Bordeaux-Dax

Décret d'Utilité Publique


Plan de repérage au 1/850 000<sup>ième</sup> des planches au 1/25 000<sup>ième</sup>



LEGENDE

- Bande associée au projet déclaré d'utilité publique
- Projet de lignes nouvelles Bordeaux - Toulouse / Bordeaux - Dax
- Projets d'aménagements ferroviaires de ligne existante
- Ligne nouvelle (en travaux)
- Réseau ferré existant
- Réseau routier principal
- Planche de calepinage
- Frontière franco-espagnole
- Limite départementale
- Villes principales

REALISATION: Janvier 2016

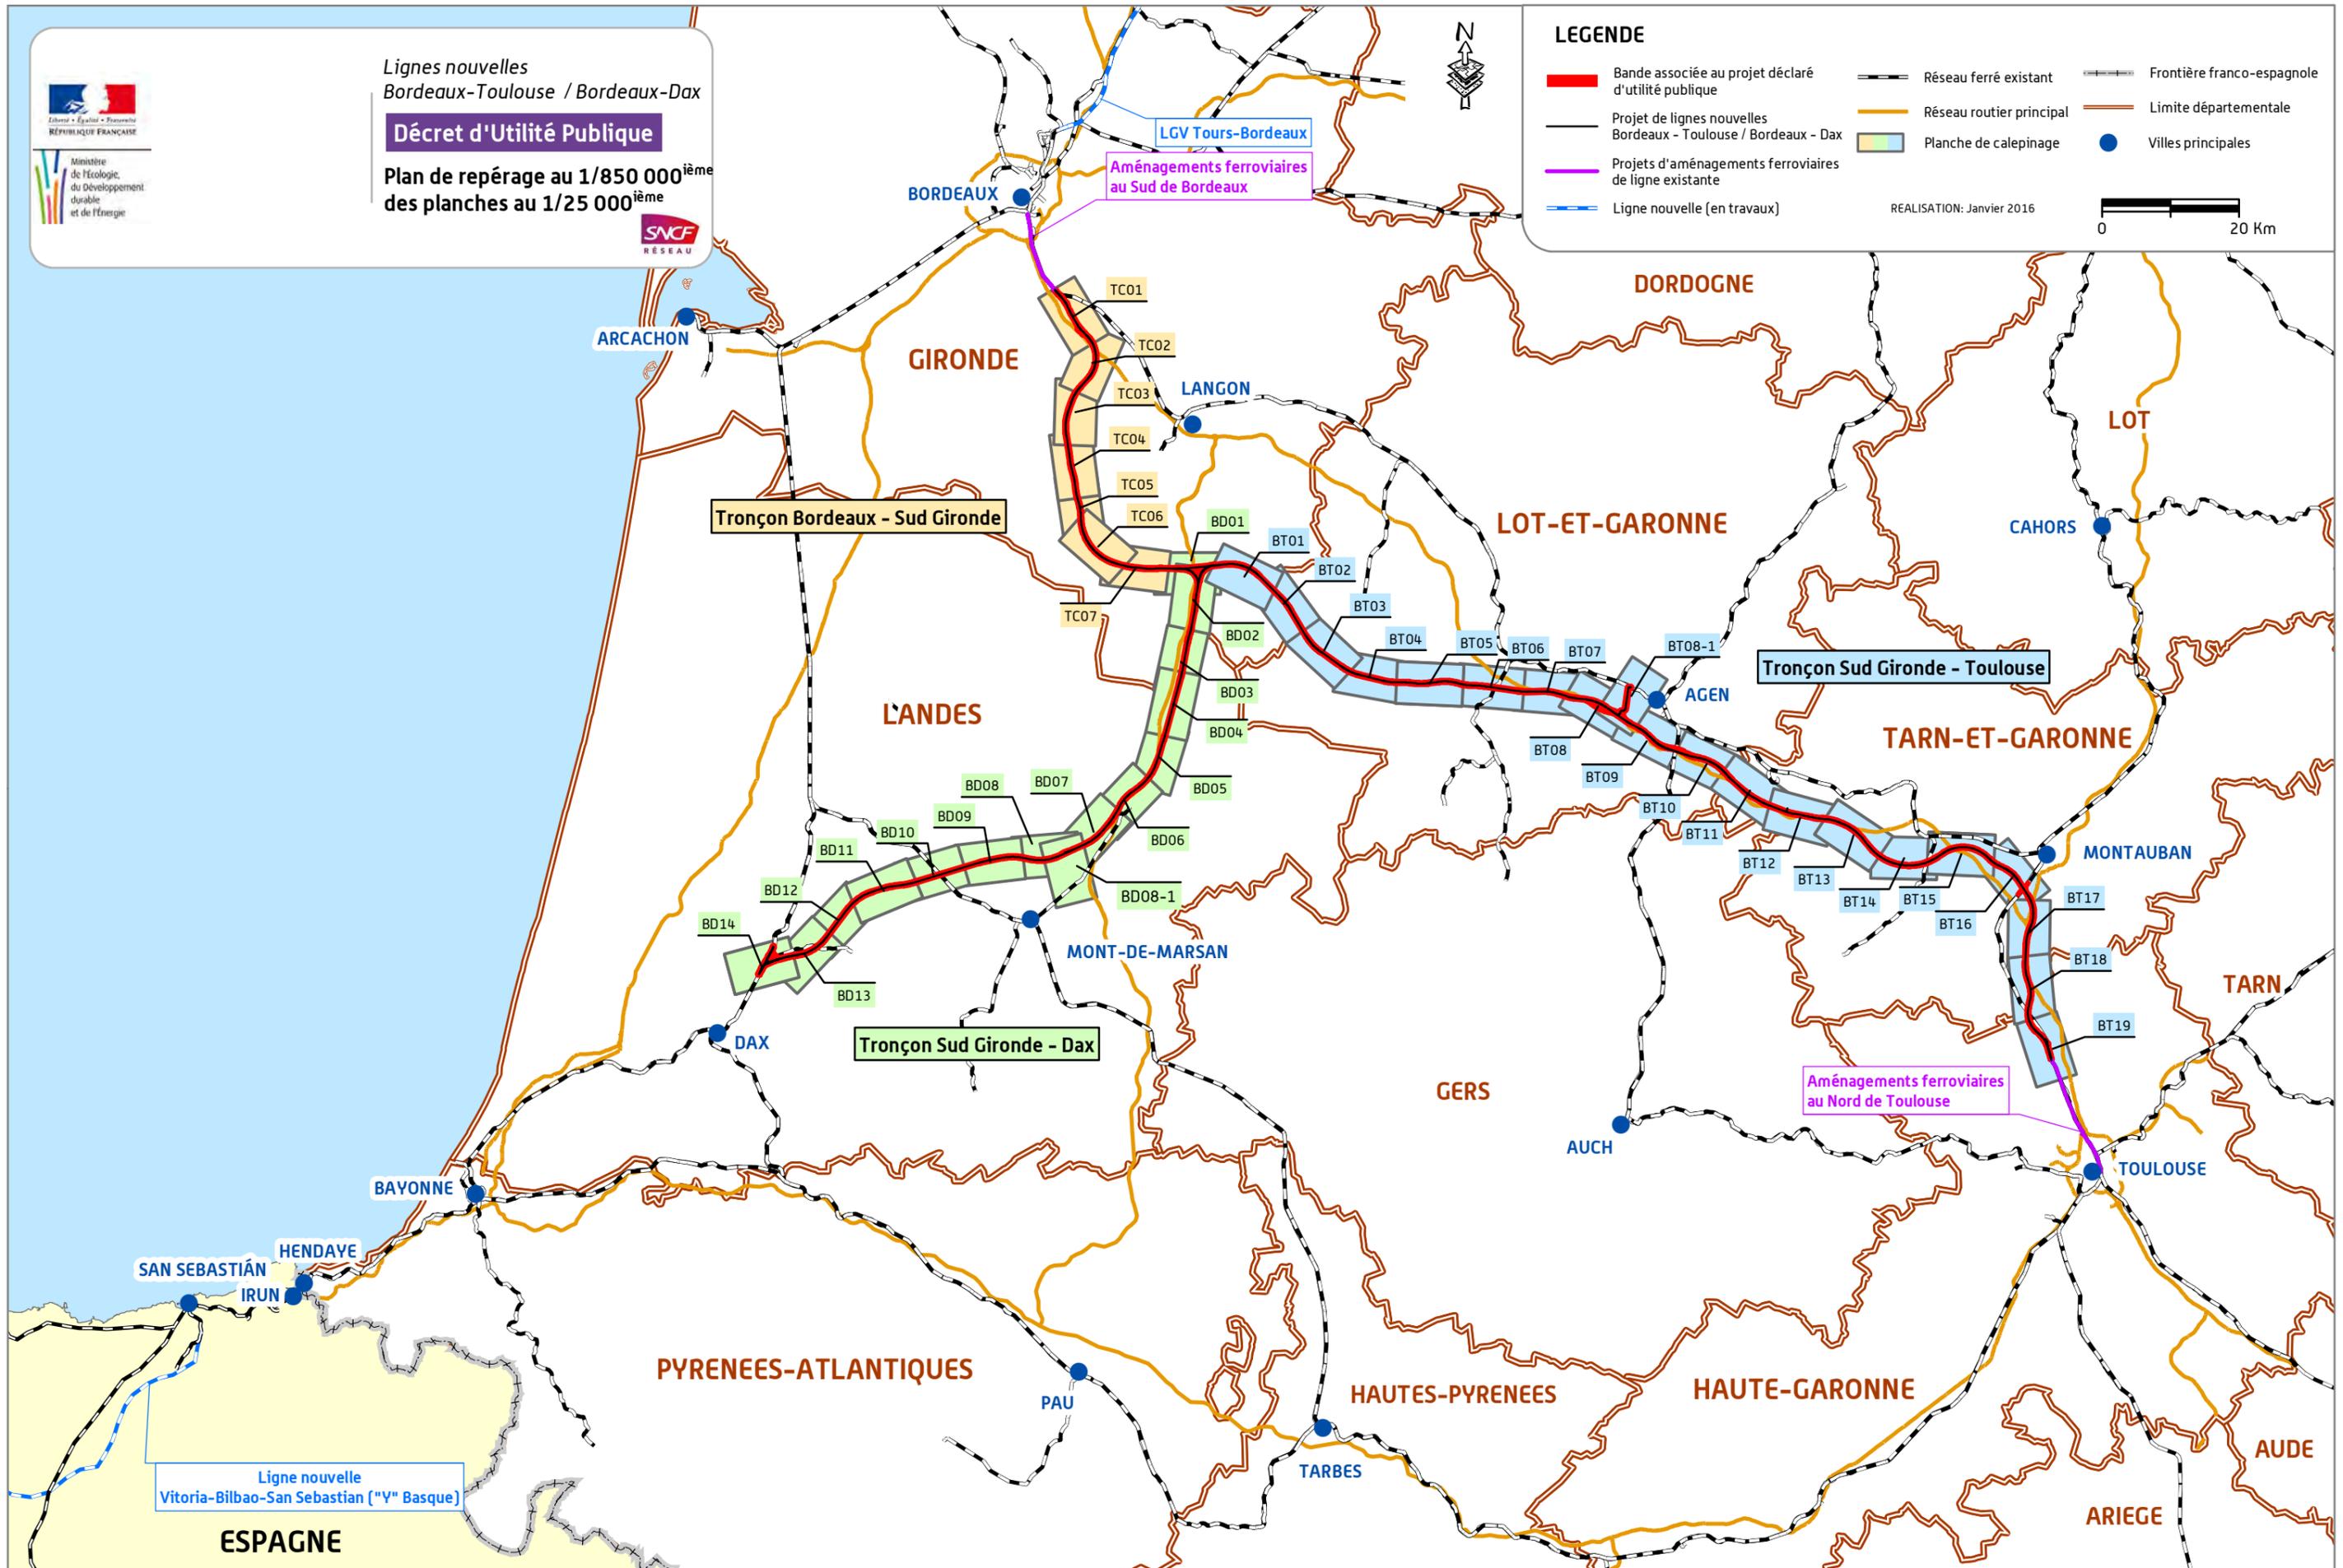

Ligne nouvelle Vitoria-Bilbao-San Sebastian ("Y" Basque)

ESPAGNE




Ministère de l'écologie, du Développement durable et de l'énergie

Lignes nouvelles  
Bordeaux-Toulouse / Bordeaux-Dax

**Décret d'Utilité Publique**

Plan général des travaux  
au 1/25 000<sup>ème</sup>

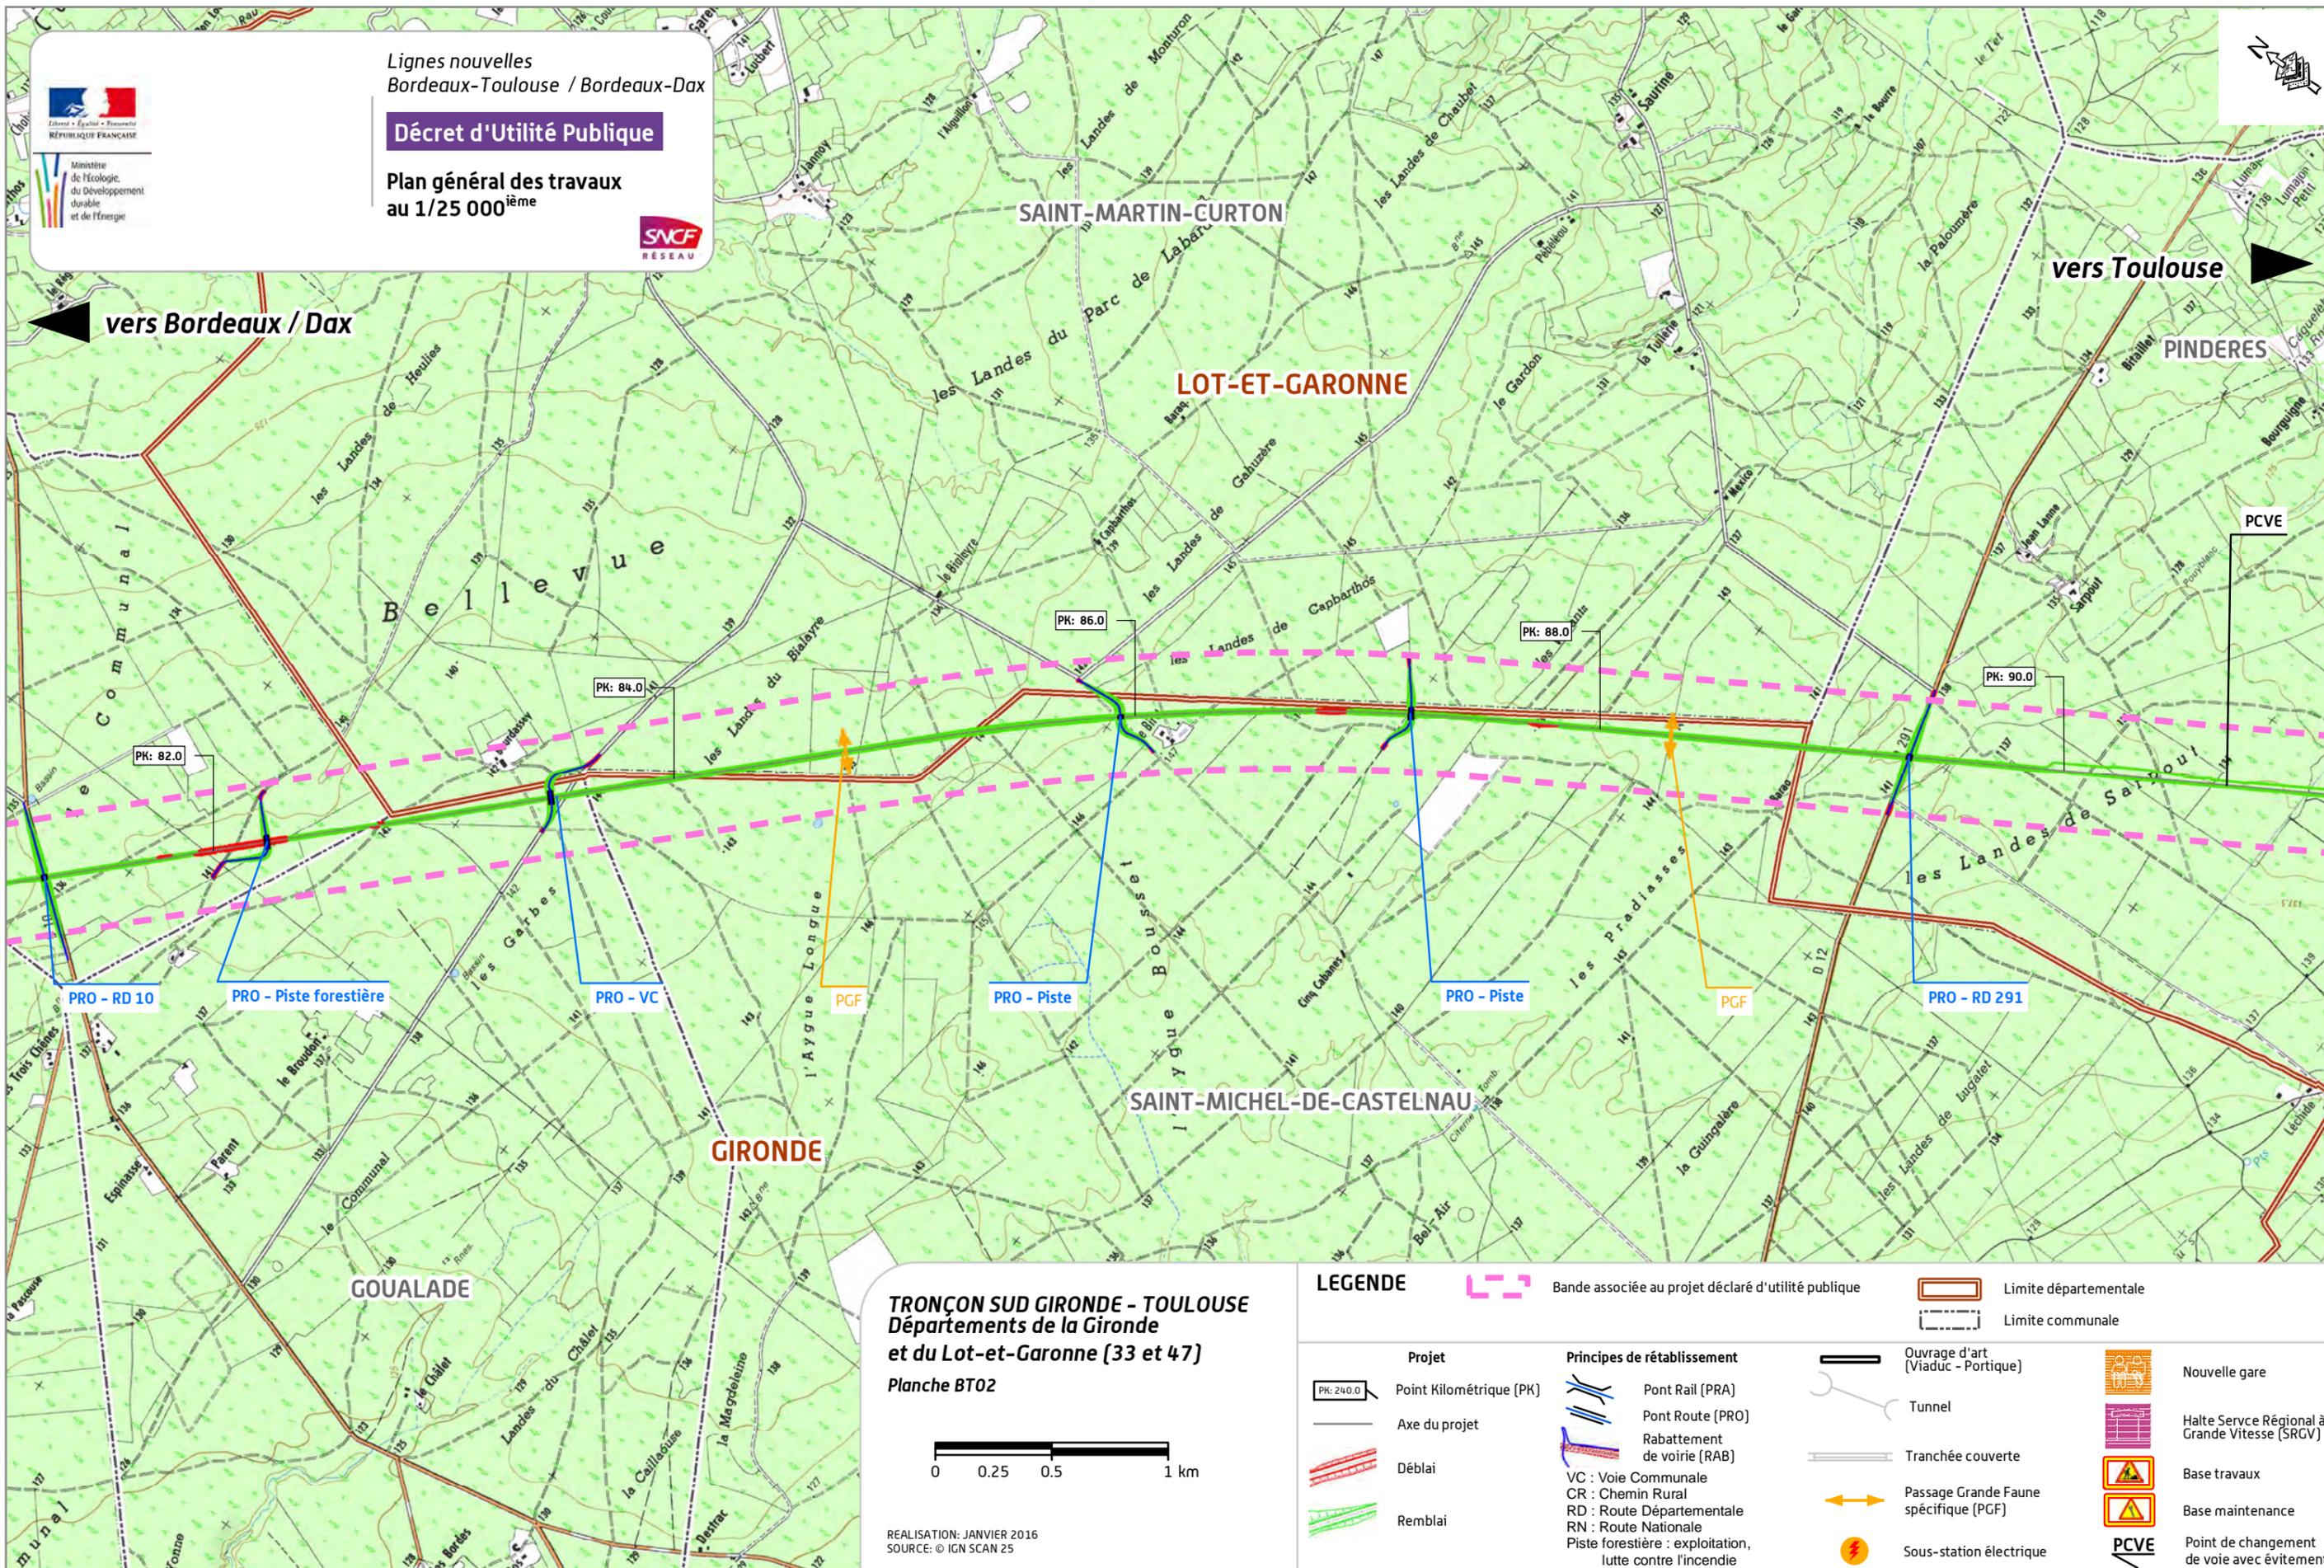

**TRONÇON SUD GIRONDE - TOULOUSE**  
Départements de la Gironde  
et du Lot-et-Garonne (33 et 47)  
Planche BT02



REALISATION: JANVIER 2016  
SOURCE: © IGN SCAN 25

**LEGENDE**

- |   |  |   |
|---|--|---|
| Bande associée au projet déclaré d'utilité publique | Limite départementale                                    | Limite communale                                |
| <b>Projet</b>                                       | Pont Rail (PRA)  | Ouvrage d'art (Viaduc - Portique)               |
| Point Kilométrique (PK)                             | Pont Route (PRO)   | Tunnel  |
| Axe du projet                                       | Rabattement de voirie (RAB)                              | Tranchée couverte                               |
| Déblai  | VC : Voie Communale                                      | Passage Grande Faune spécifique (PGF)           |
| Remblai   | CR : Chemin Rural  | Sous-station électrique                         |
|   | RD : Route Départementale                                | Nouvelle gare                                   |
|   | RN : Route Nationale                                     | Halte Service Régional à Grande Vitesse (SRGV)  |
|   | Piste forestière : exploitation, lutte contre l'incendie | Base travaux                                    |
|   |  | Base maintenance                                |
|   |  | PCVE Point de changement de voie avec évitement |




Ministère  
de l'écologie,  
du Développement  
durable  
et de l'énergie

Lignes nouvelles  
Bordeaux-Toulouse / Bordeaux-Dax

**Décret d'Utilité Publique**

Plan général des travaux  
au 1/25 000<sup>ème</sup>

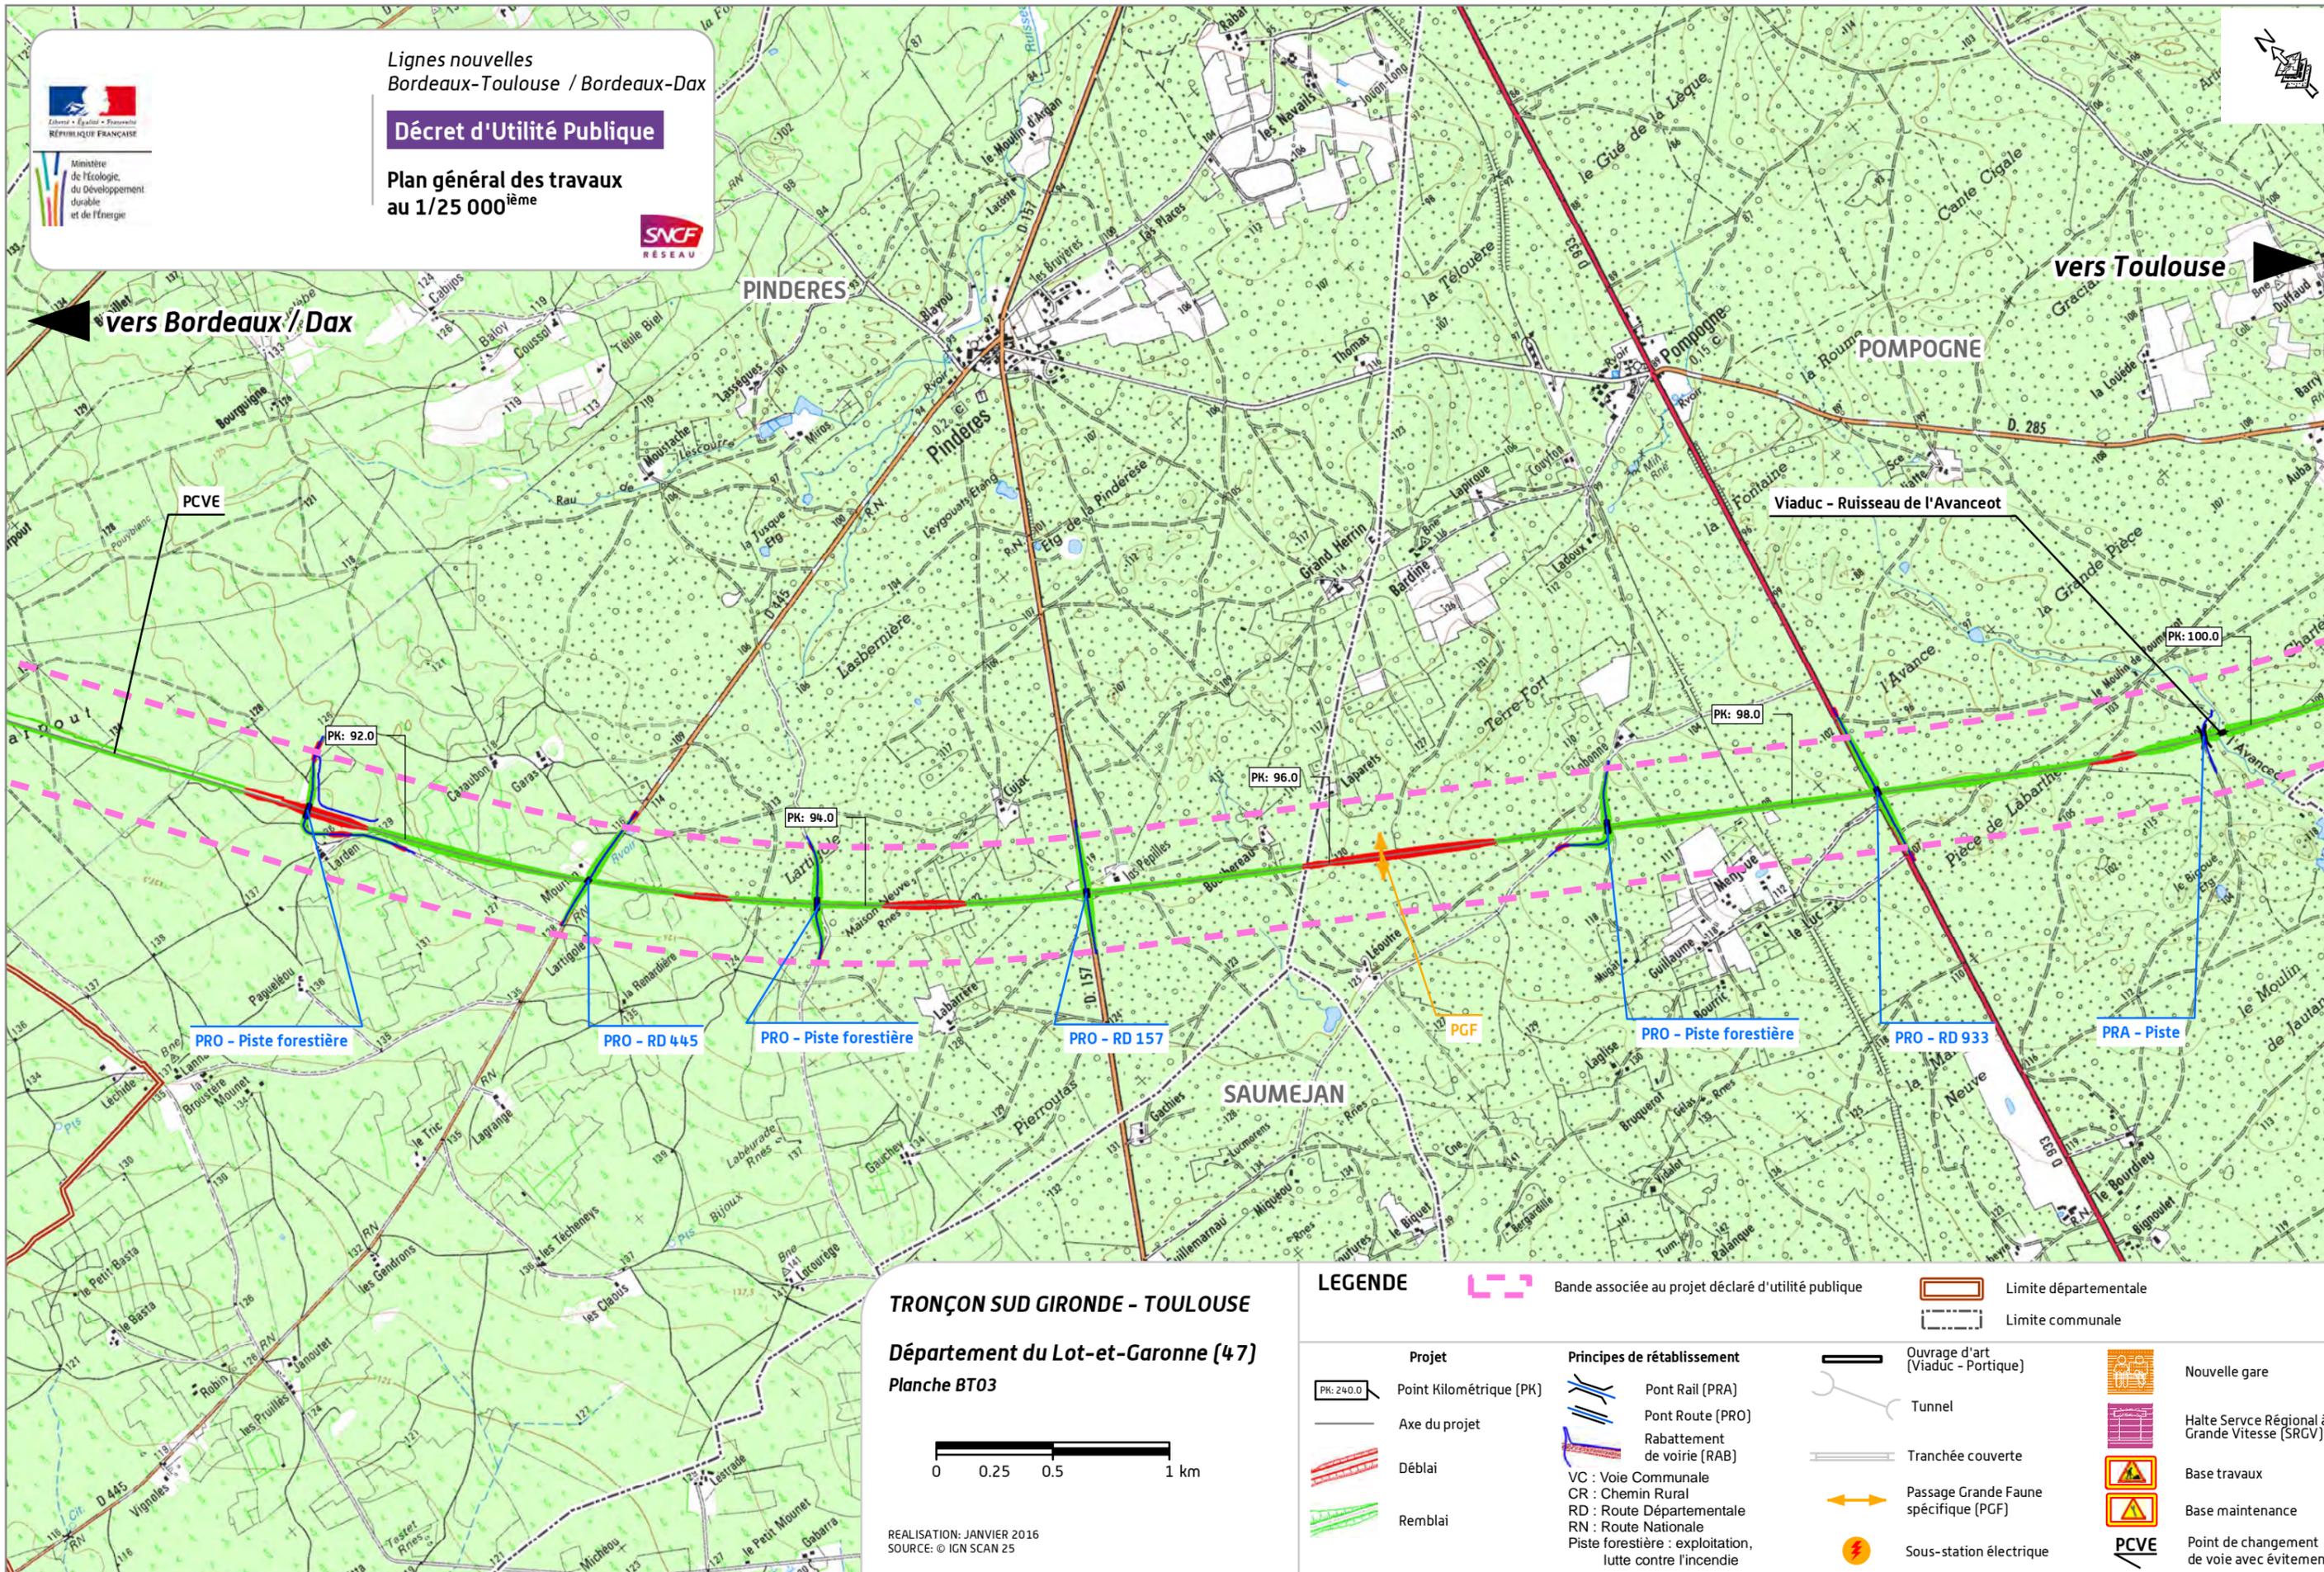

**TRONÇON SUD GIRONDE - TOULOUSE**  
**Département du Lot-et-Garonne (47)**  
**Planche BT03**



REALISATION: JANVIER 2016  
SOURCE: © IGN SCAN 25

**LEGENDE**

- |   |   |                                       |  |
|---|---|---------------------------------------|--|
| Bande associée au projet déclaré d'utilité publique | Limite départementale   | Limite communale                      | Nouvelle gare  |
| <b>Projet</b>                                       | Pont Rail (PRA)   | Ouvrage d'art (Viaduc - Portique)     | Halte Service Régional à Grande Vitesse (SRGV)         |
| Point Kilométrique (PK)                             | Pont Route (PRO)  | Tunnel                                | Base travaux   |
| Axe du projet                                       | Rabattement de voirie (RAB)   | Tranchée couverte                     | Base maintenance                                       |
| Déblai  | VC : Voie Communale<br>CR : Chemin Rural<br>RD : Route Départementale<br>RN : Route Nationale | Passage Grande Faune spécifique (PGF) | <b>PCVE</b> Point de changement de voie avec évitement |
| Remblai   | Piste forestière : exploitation, lutte contre l'incendie                                      | Sous-station électrique               |  |




Ministère de l'écologie, du Développement durable et de l'énergie


Lignes nouvelles Bordeaux-Toulouse / Bordeaux-Dax

Décret d'Utilité Publique

Plan général des travaux au 1/25 000<sup>ème</sup>

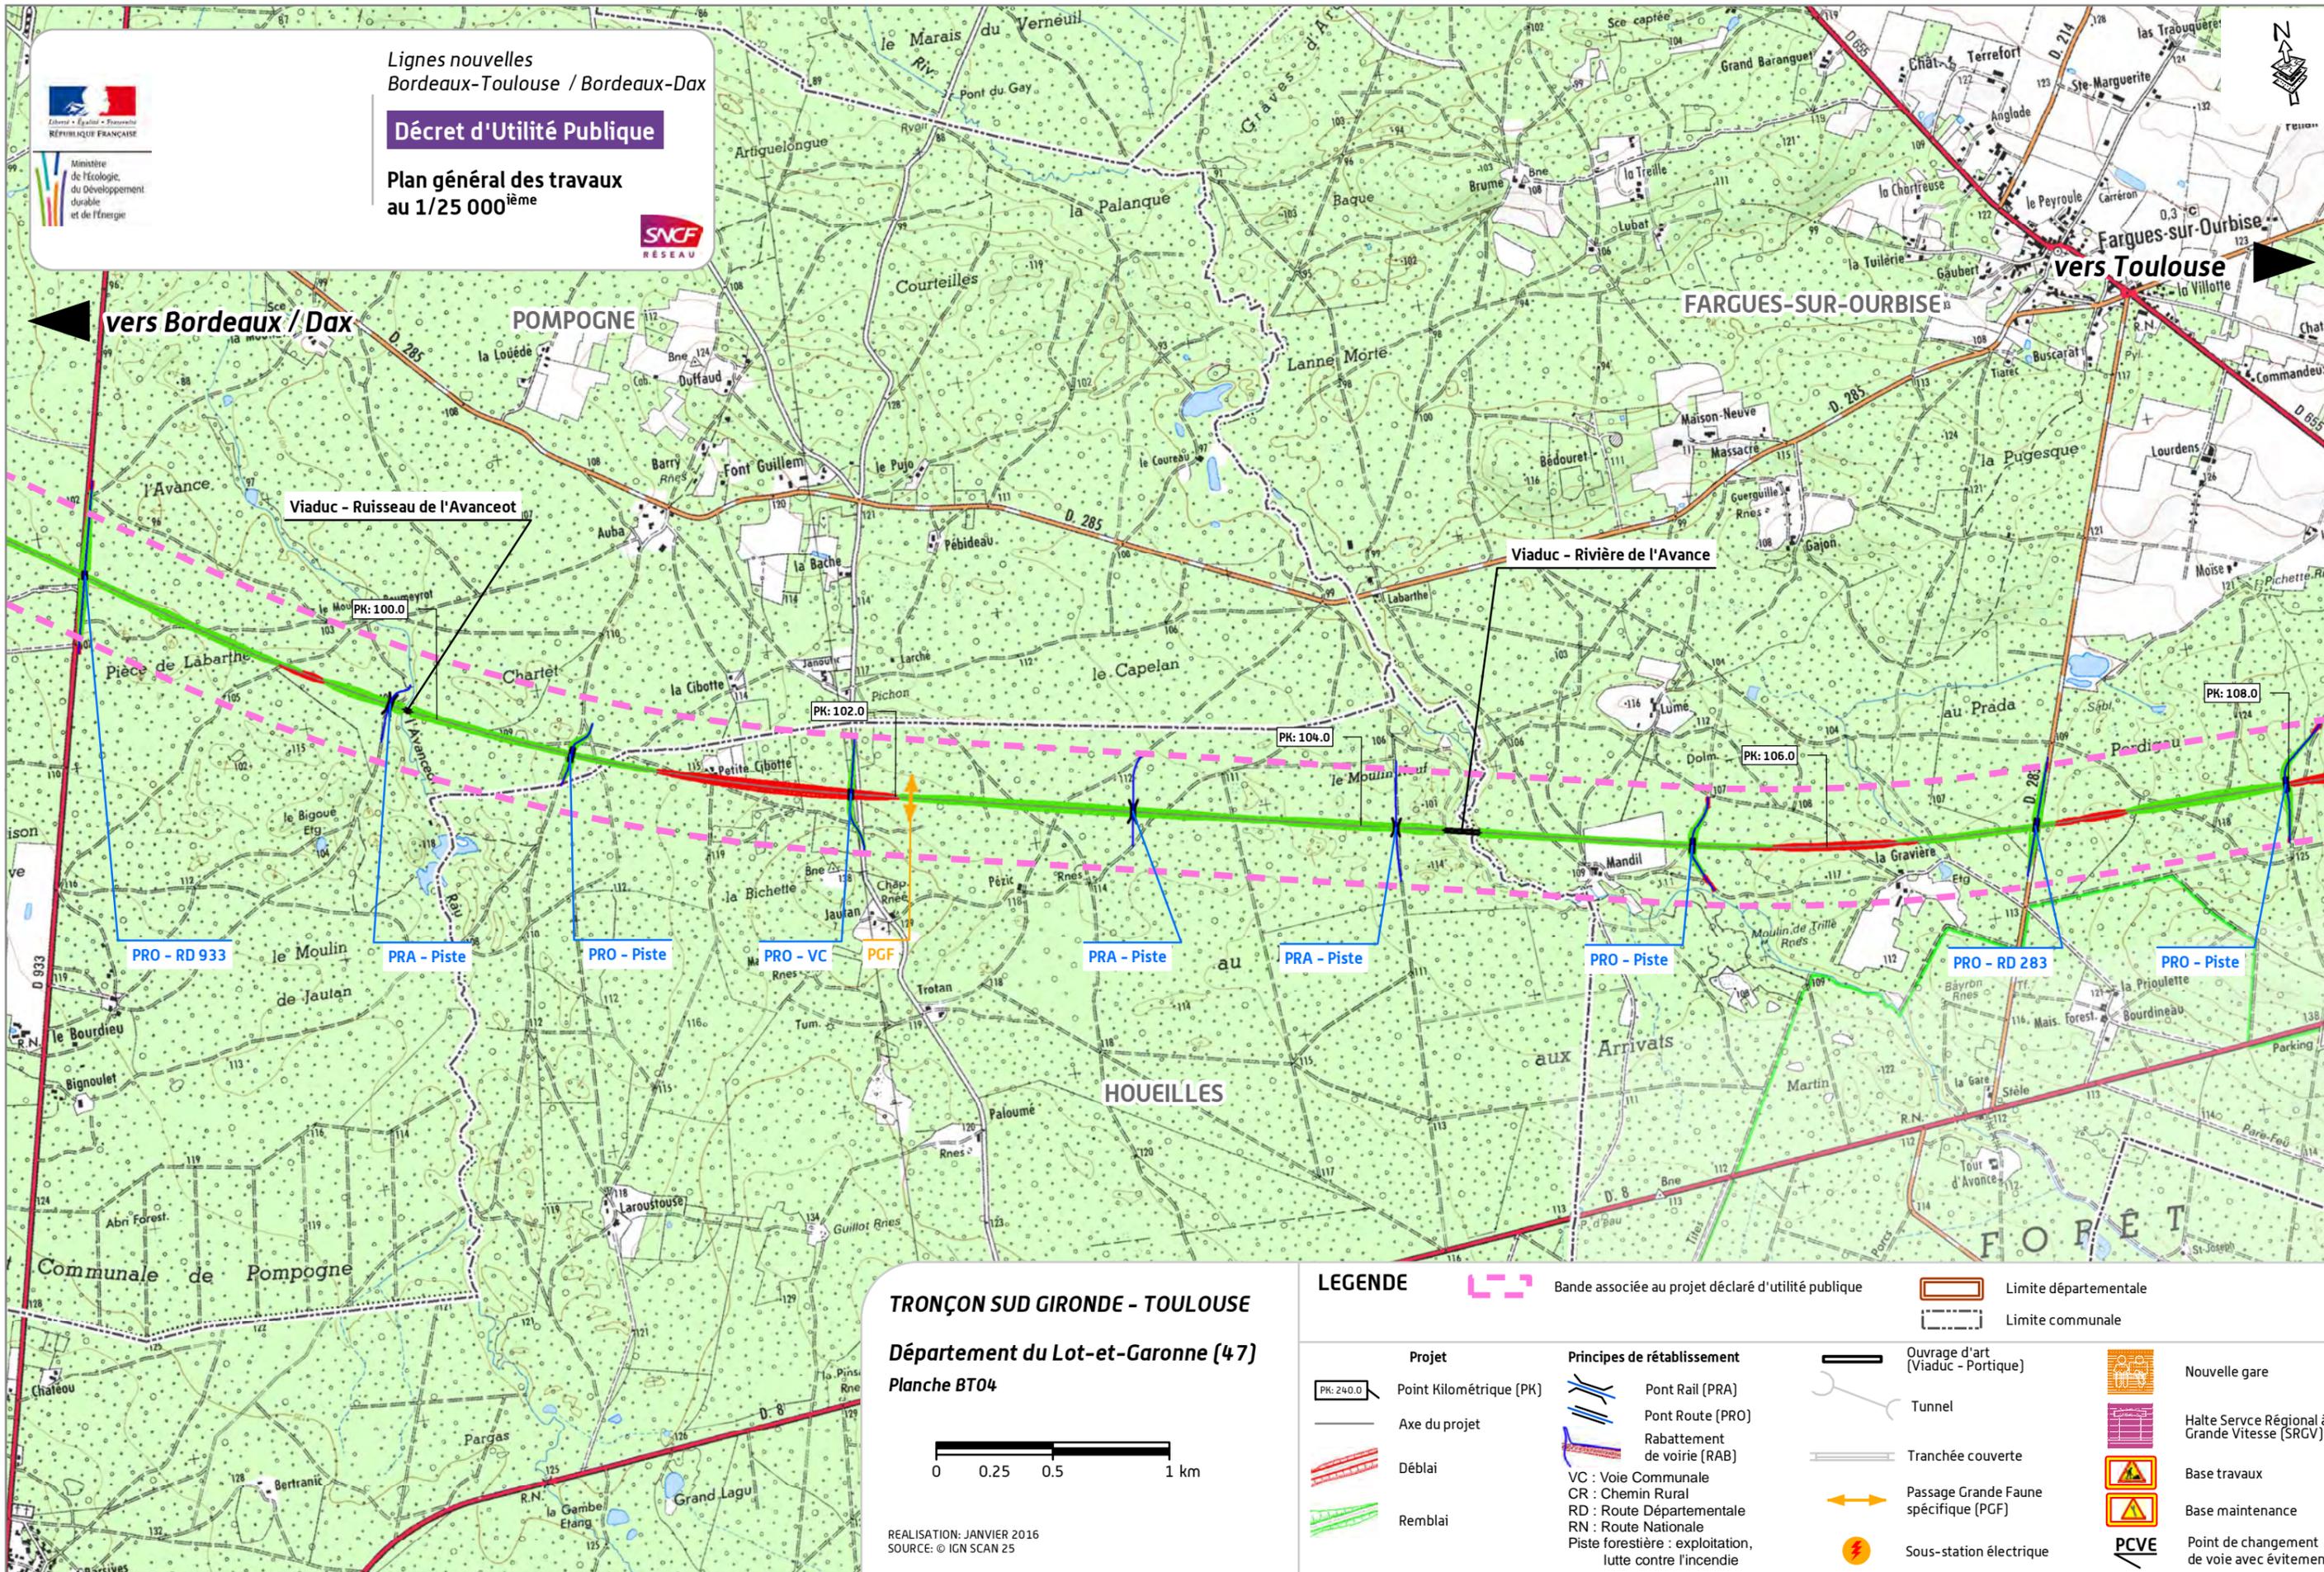


**TRONÇON SUD GIRONDE - TOULOUSE**  
**Département du Lot-et-Garonne (47)**  
**Planche BT04**

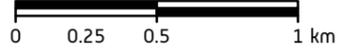

REALISATION: JANVIER 2016  
 SOURCE: © IGN SCAN 25

**LEGENDE**

- |   |  |                                       |   |
|---|--|---------------------------------------|---|
| Bande associée au projet déclaré d'utilité publique | Limite départementale                                    | Limite communale                      | Nouvelle gare                                   |
| Projet  | Pont Rail (PRA)  | Ouvrage d'art (Viaduc - Portique)     | Halte Service Régional à Grande Vitesse (SRGV)  |
| Point Kilométrique (PK)                             | Pont Route (PRO)   | Tunnel                                | Base travaux                                    |
| Axe du projet                                       | Rabattement de voirie (RAB)                              | Tranchée couverte                     | Base maintenance                                |
| Déblai  | VC : Voie Communale                                      | Passage Grande Faune spécifique (PGF) | PCVE Point de changement de voie avec évitement |
| Remblai   | CR : Chemin Rural  | Sous-station électrique               |   |
|   | RD : Route Départementale                                |                                       |   |
|   | RN : Route Nationale                                     |                                       |   |
|   | Piste forestière : exploitation, lutte contre l'incendie |                                       |   |

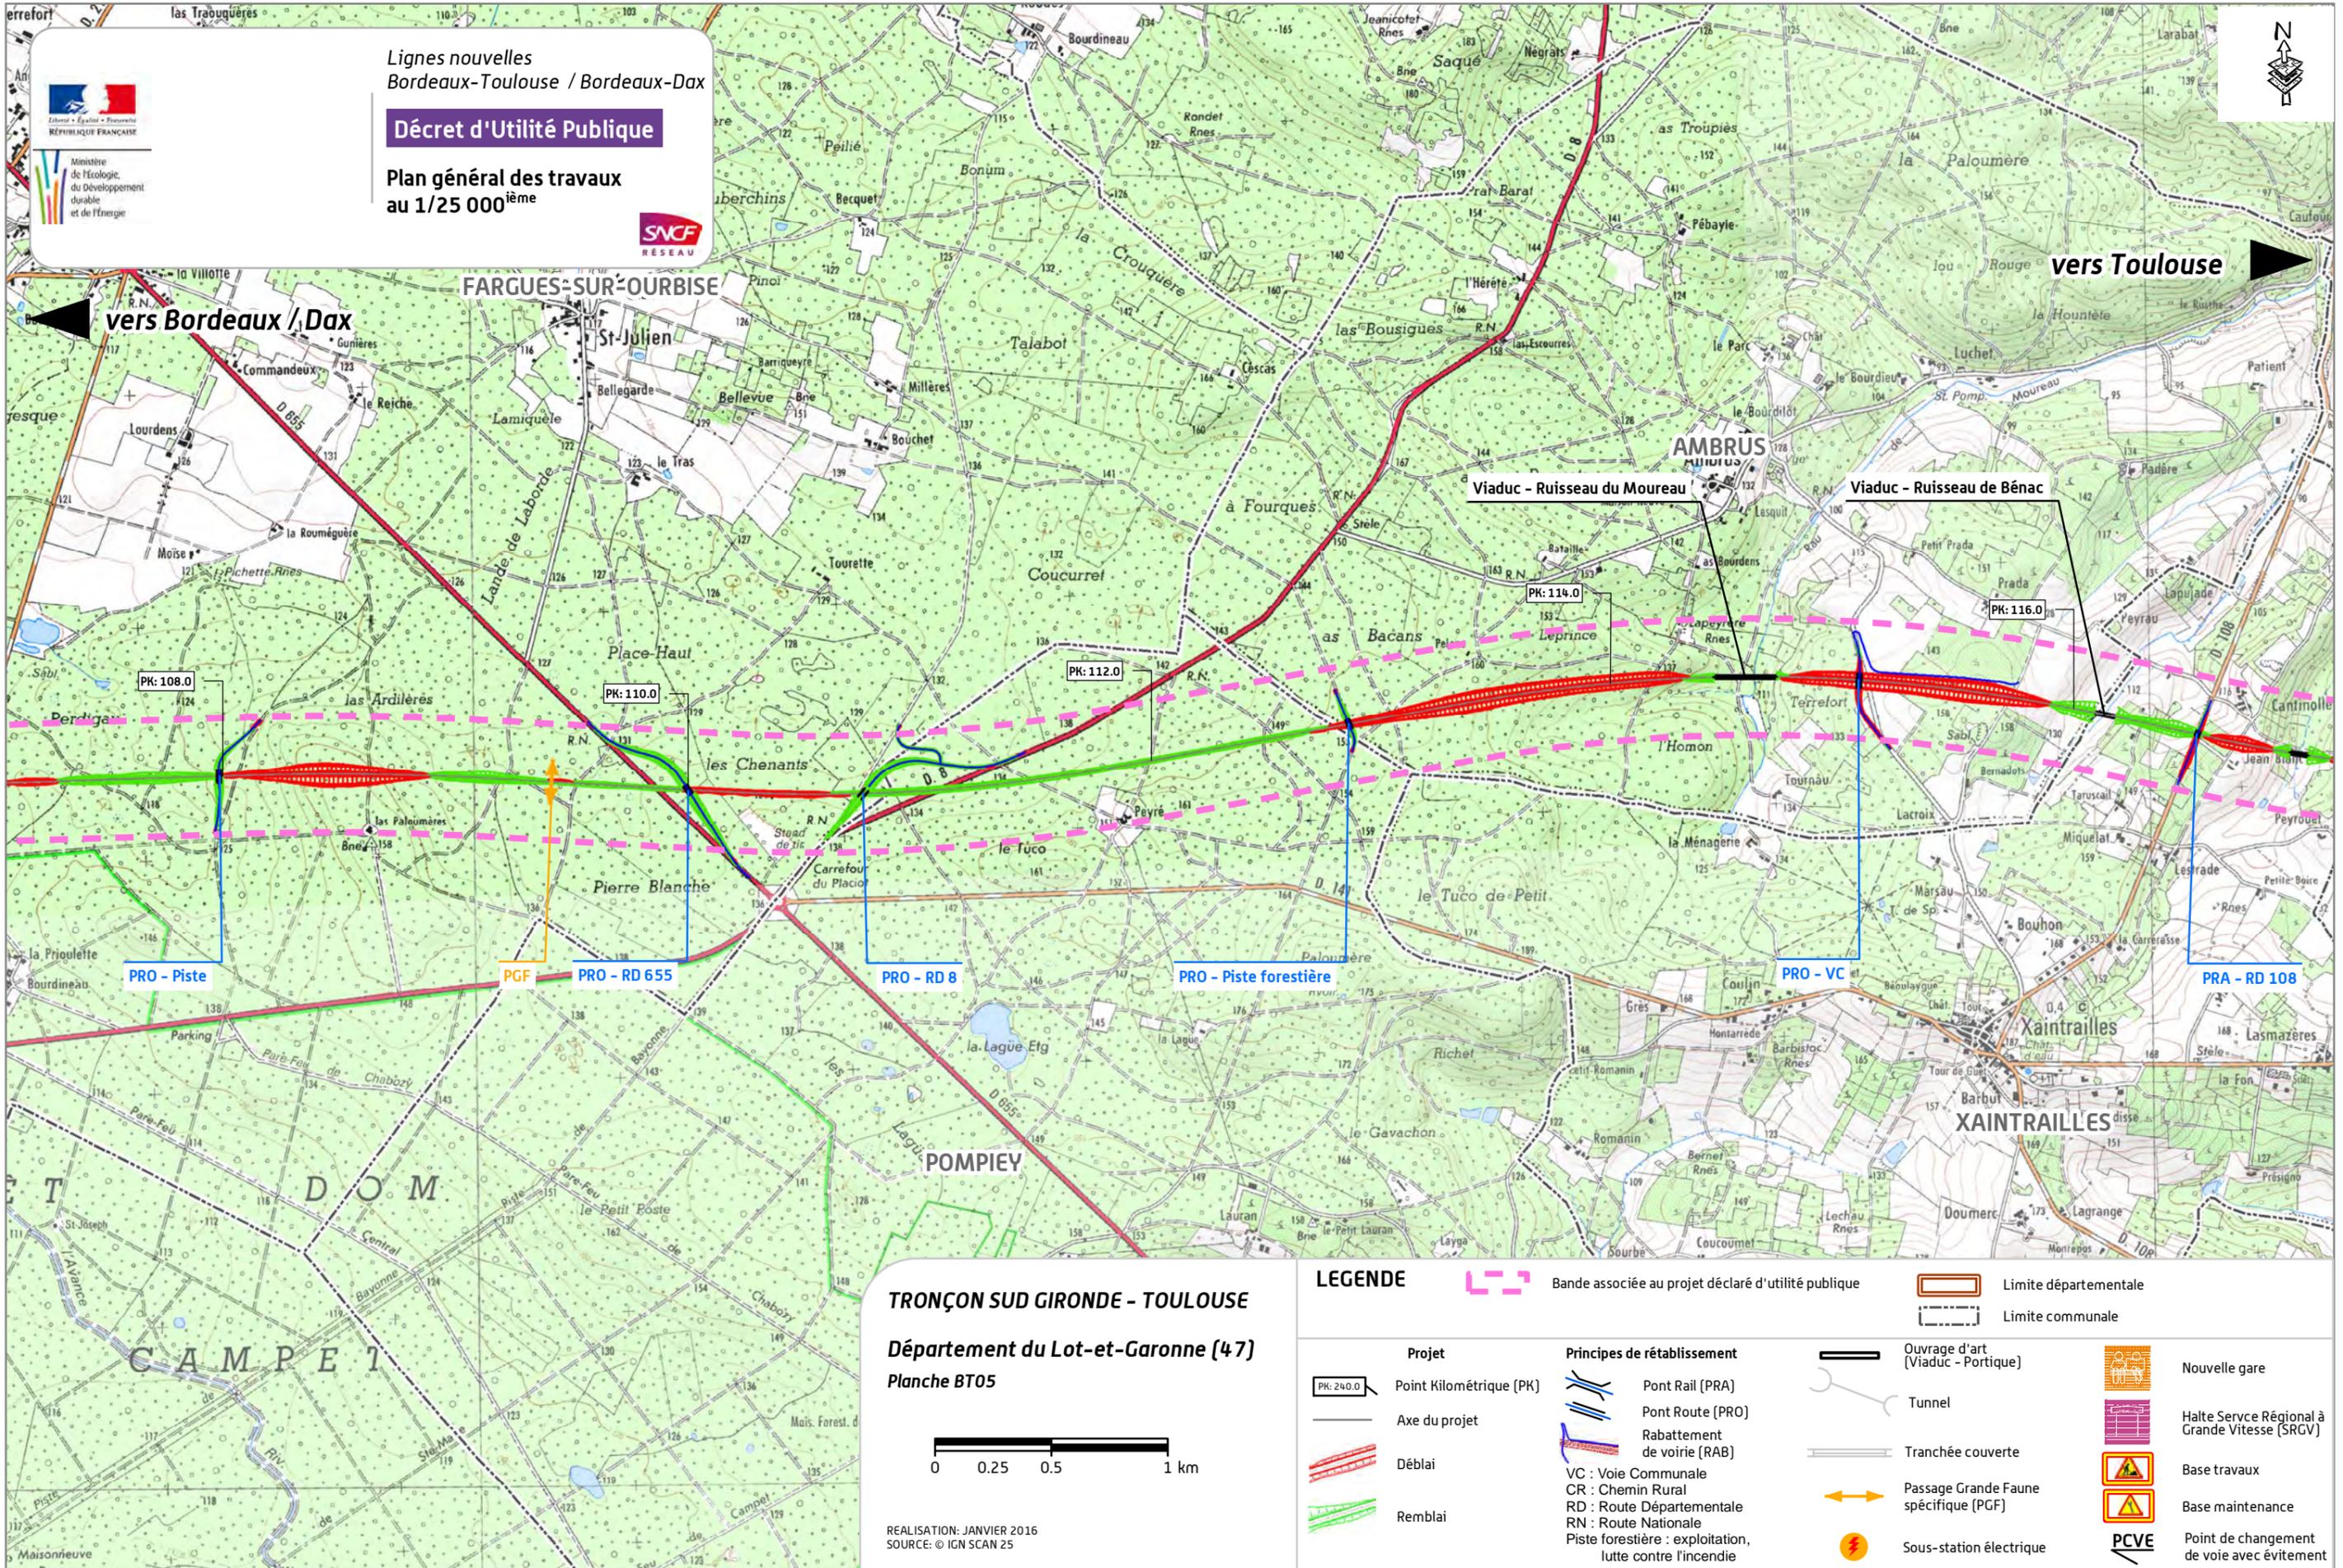

  
 République Française  
 Ministère de l'écologie, du Développement durable et de l'énergie

**Lignes nouvelles**  
**Bordeaux-Toulouse / Bordeaux-Dax**  
**Décret d'Utilité Publique**  
**Plan général des travaux**  
**au 1/25 000<sup>ème</sup>**



**TRONÇON SUD GIRONDE - TOULOUSE**  
**Département du Lot-et-Garonne (47)**  
**Planche BT05**



REALISATION: JANVIER 2016  
 SOURCE: © IGN SCAN 25

**LEGENDE**

Bande associée au projet déclaré d'utilité publique	Limite départementale	Limite communale
<b>Projet</b>	Pont Rail (PRA)	Ouvrage d'art (Viaduc - Portique)
Point Kilométrique (PK)	Pont Route (PRO)	Tunnel
Axe du projet	Rabattement de voirie (RAB)	Tranchée couverte
Déblai	VC : Voie Communale	Passage Grande Faune spécifique (PGF)
Remblai	CR : Chemin Rural	Sous-station électrique
	RD : Route Départementale	Nouvelle gare
	RN : Route Nationale	Halte Service Régional à Grande Vitesse (SRGV)
	Piste forestière : exploitation, lutte contre l'incendie	Base travaux
		Base maintenance
		PCVE Point de changement de voie avec évitement




Ministère de l'écologie, du Développement durable et de l'énergie

Lignes nouvelles  
Bordeaux-Toulouse / Bordeaux-Dax

**Décret d'Utilité Publique**

Plan général des travaux  
au 1/25 000<sup>ème</sup>

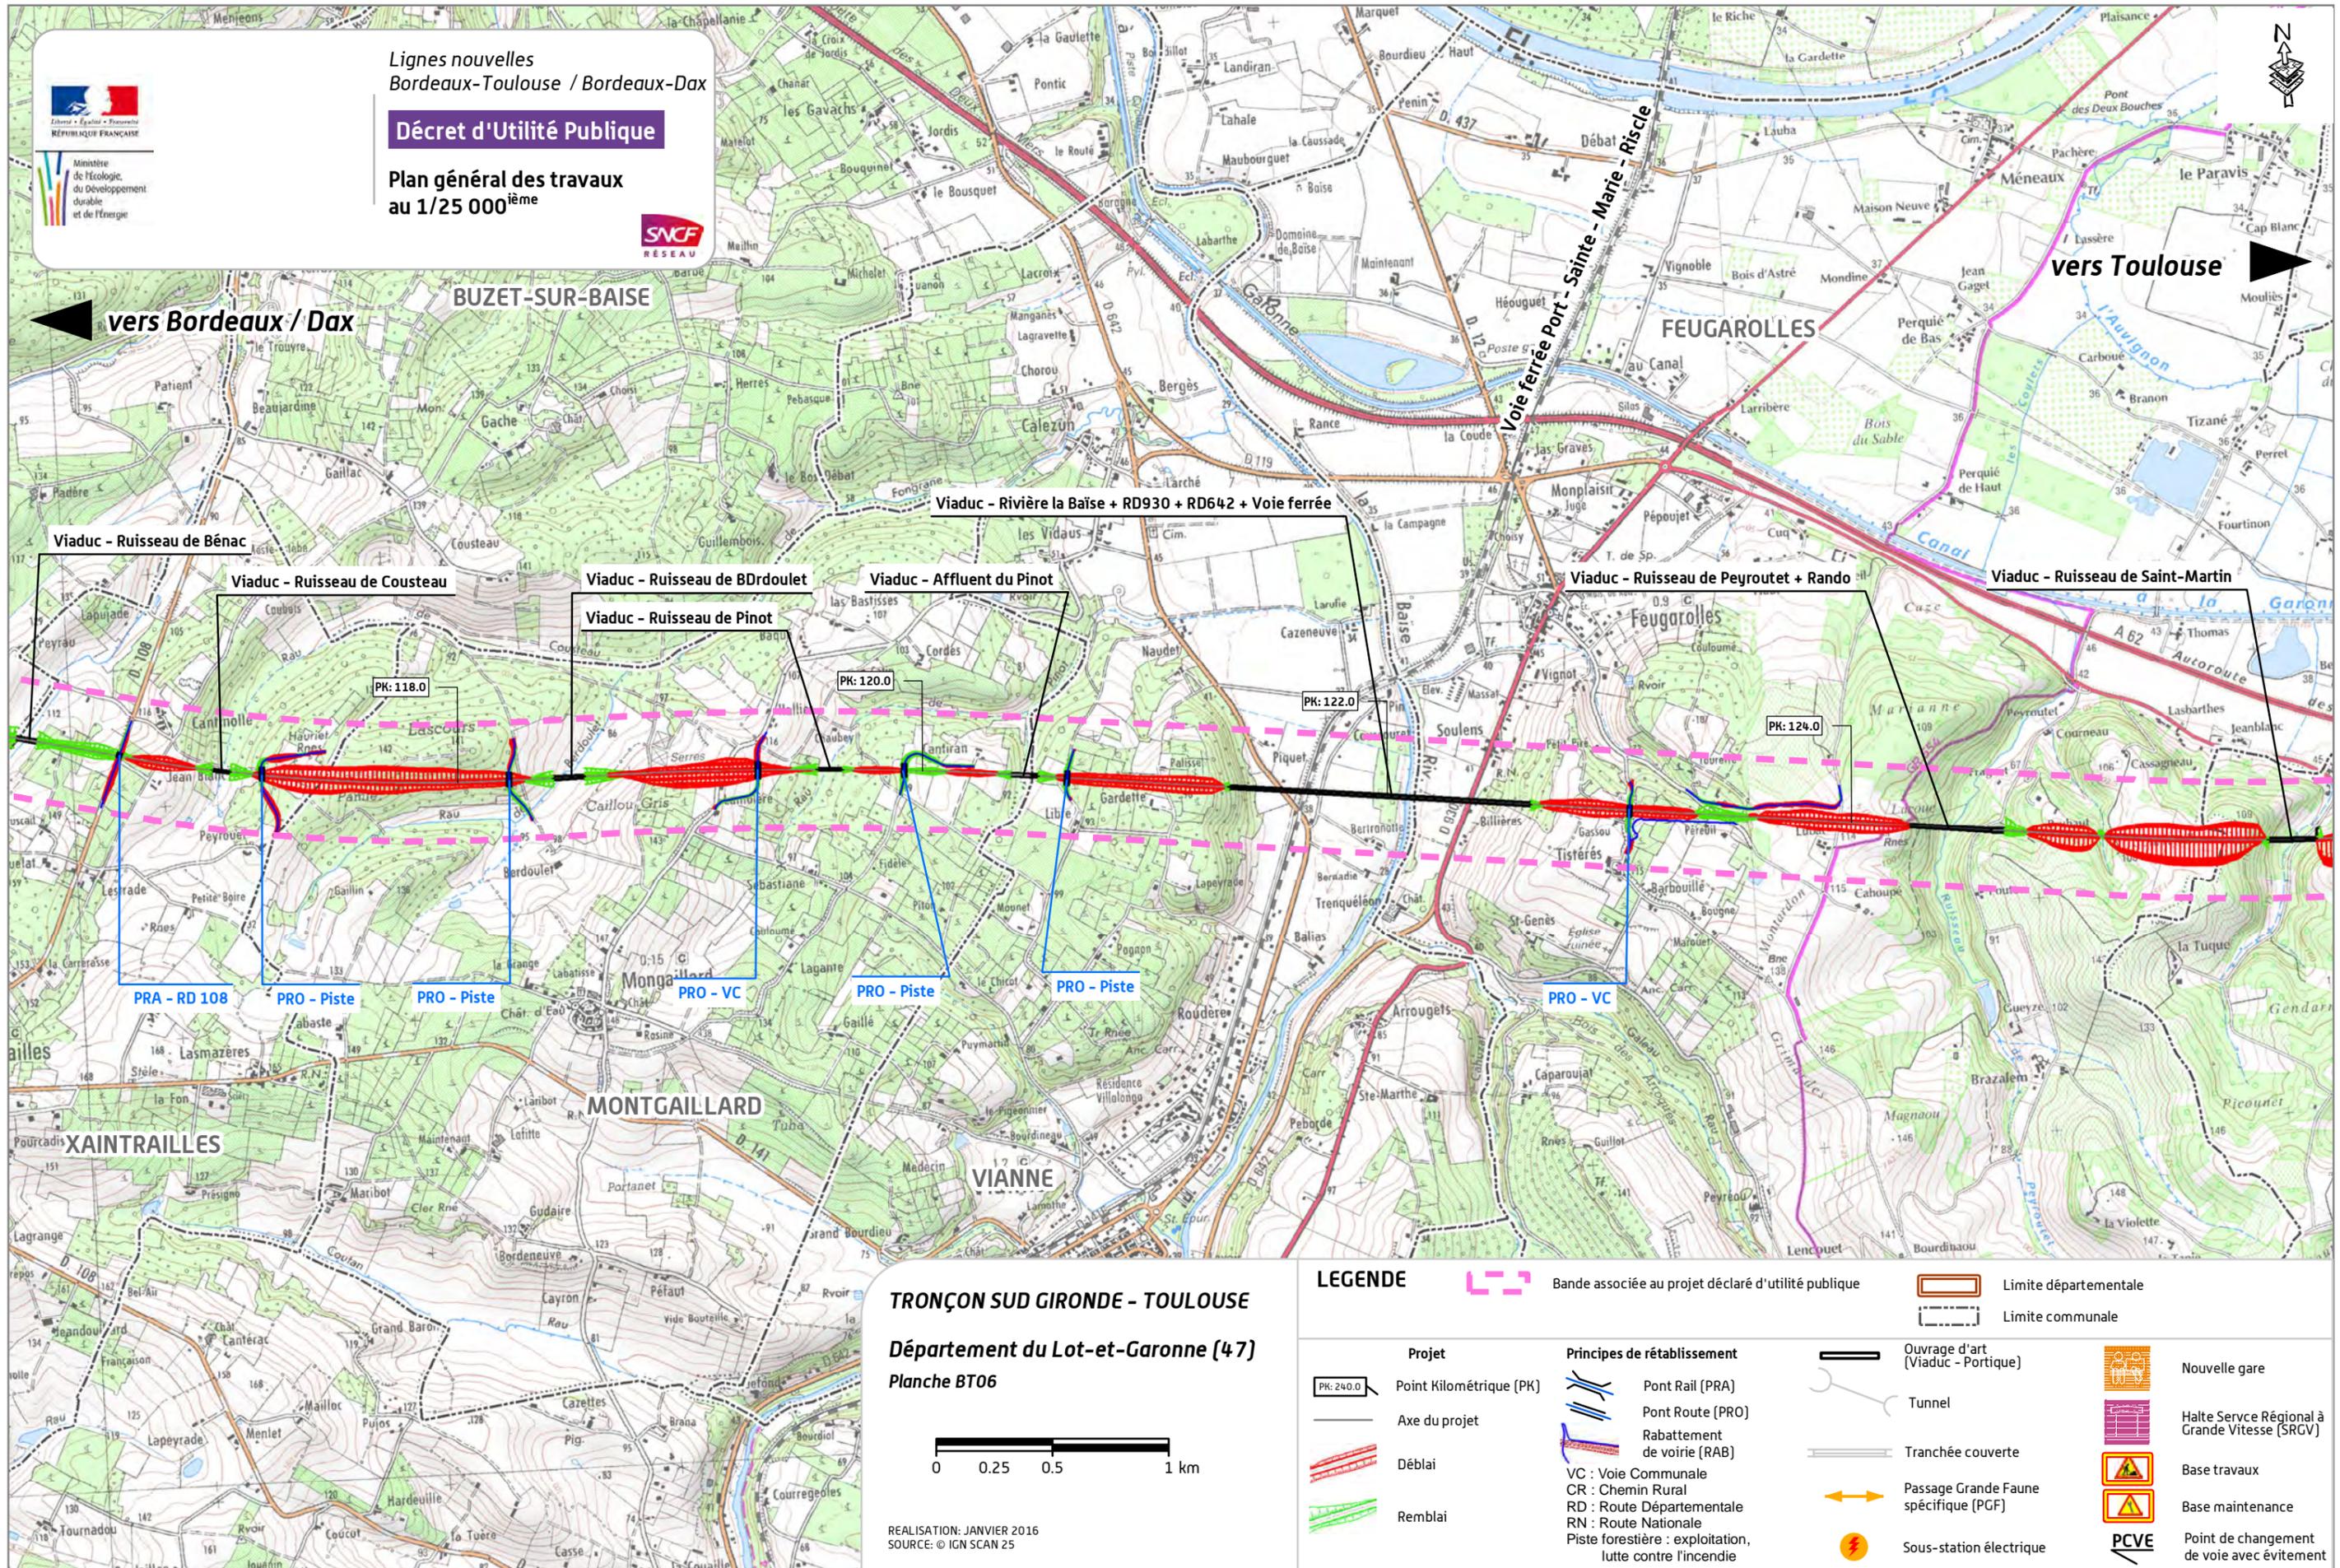

**TRONÇON SUD GIRONDE - TOULOUSE**  
Département du Lot-et-Garonne (47)  
Planche BT06



REALISATION: JANVIER 2016  
SOURCE: © IGN SCAN 25

LEGENDE	
	Bande associée au projet déclaré d'utilité publique
	Limite départementale
	Limite communale
	Projet
	Point Kilométrique (PK)
	Axe du projet
	Déblai
	Remblai
	Pont Rail (PRA)
	Pont Route (PRO)
	Rabattement de voirie (RAB)
	VC : Voie Communale CR : Chemin Rural RD : Route Départementale RN : Route Nationale Piste forestière : exploitation, lutte contre l'incendie
	Ouvrage d'art (Viaduc - Portique)
	Tunnel
	Tranchée couverte
	Passage Grande Faune spécifique (PGF)
	Sous-station électrique
	Nouvelle gare
	Halte Service Régional à Grande Vitesse (SRGV)
	Base travaux
	Base maintenance
	PCVE Point de changement de voie avec évitement




Ministère  
de l'écologie,  
du Développement  
durable  
et de l'énergie

Lignes nouvelles  
Bordeaux-Toulouse / Bordeaux-Dax

**Décret d'Utilité Publique**

Plan général des travaux  
au 1/25 000<sup>ème</sup>

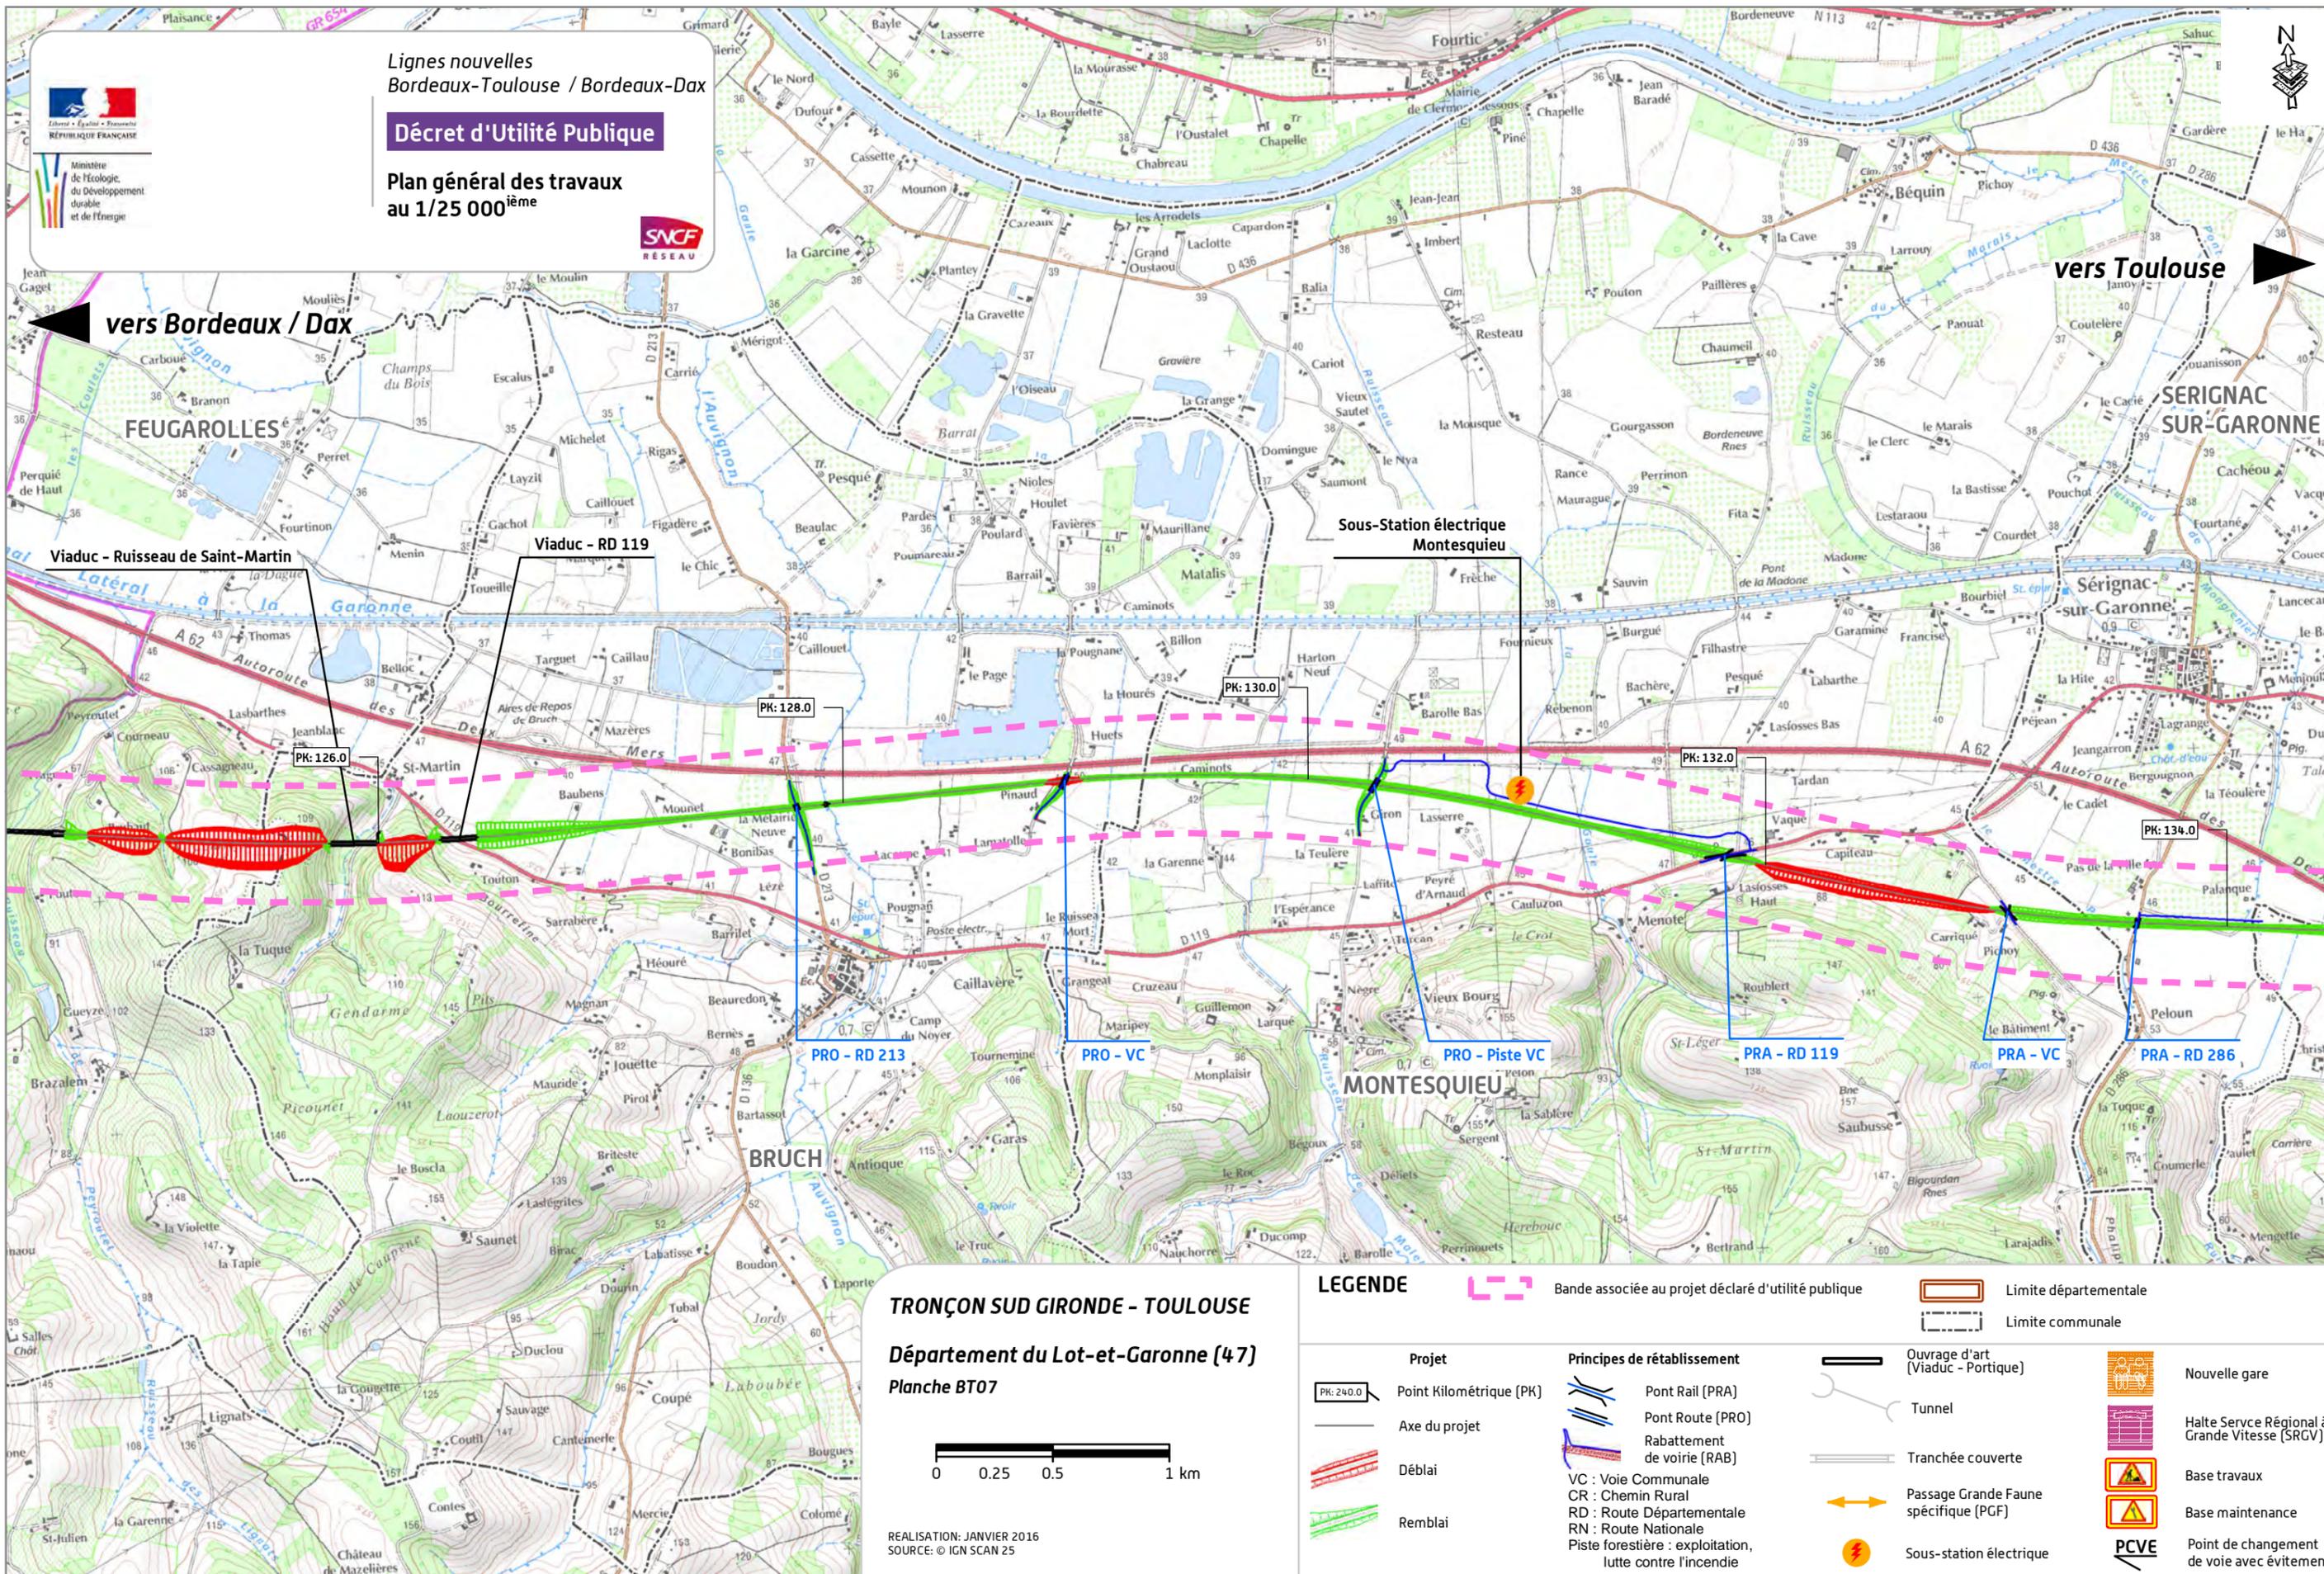

vers Bordeaux / Dax

vers Toulouse

Viaduc - Ruisseau de Saint-Martin

Viaduc - RD 119

Sous-Station électrique  
Montesquieu

PK: 128.0

PK: 130.0

PK: 132.0

PK: 134.0

PRO - RD 213

PRO - VC

PRO - Piste VC

PRA - RD 119

PRA - VC

PRA - RD 286

**TRONÇON SUD GIRONDE - TOULOUSE**  
Département du Lot-et-Garonne (47)  
Planche BT07



REALISATION: JANVIER 2016  
SOURCE: © IGN SCAN 25

**LEGENDE**

- |   |  |                                       |  |
|---|--|---------------------------------------|--|
| Bande associée au projet déclaré d'utilité publique | Limite départementale                                    | Limite communale                      | Nouvelle gare                                  |
| Projet  | Pont Rail (PRA)  | Ouvrage d'art (Viaduc - Portique)     | Halte Service Régional à Grande Vitesse (SRGV) |
| Point Kilométrique (PK)                             | Pont Route (PRO)   | Tunnel                                | Base travaux                                   |
| Axe du projet                                       | Rabattement de voirie (RAB)                              | Tranchée couverte                     | Base maintenance                               |
| Déblai  | VC : Voie Communale                                      | Passage Grande Faune spécifique (PGF) | PCVE   |
| Remblai   | CR : Chemin Rural  | Sous-station électrique               | Point de changement de voie avec évitement     |
|   | RD : Route Départementale                                |                                       |  |
|   | RN : Route Nationale                                     |                                       |  |
|   | Piste forestière : exploitation, lutte contre l'incendie |                                       |  |




Ministère de l'écologie, du Développement durable et de l'énergie

Lignes nouvelles  
Bordeaux-Toulouse / Bordeaux-Dax

**Décret d'Utilité Publique**

Plan général des travaux  
au 1/25 000<sup>ème</sup>

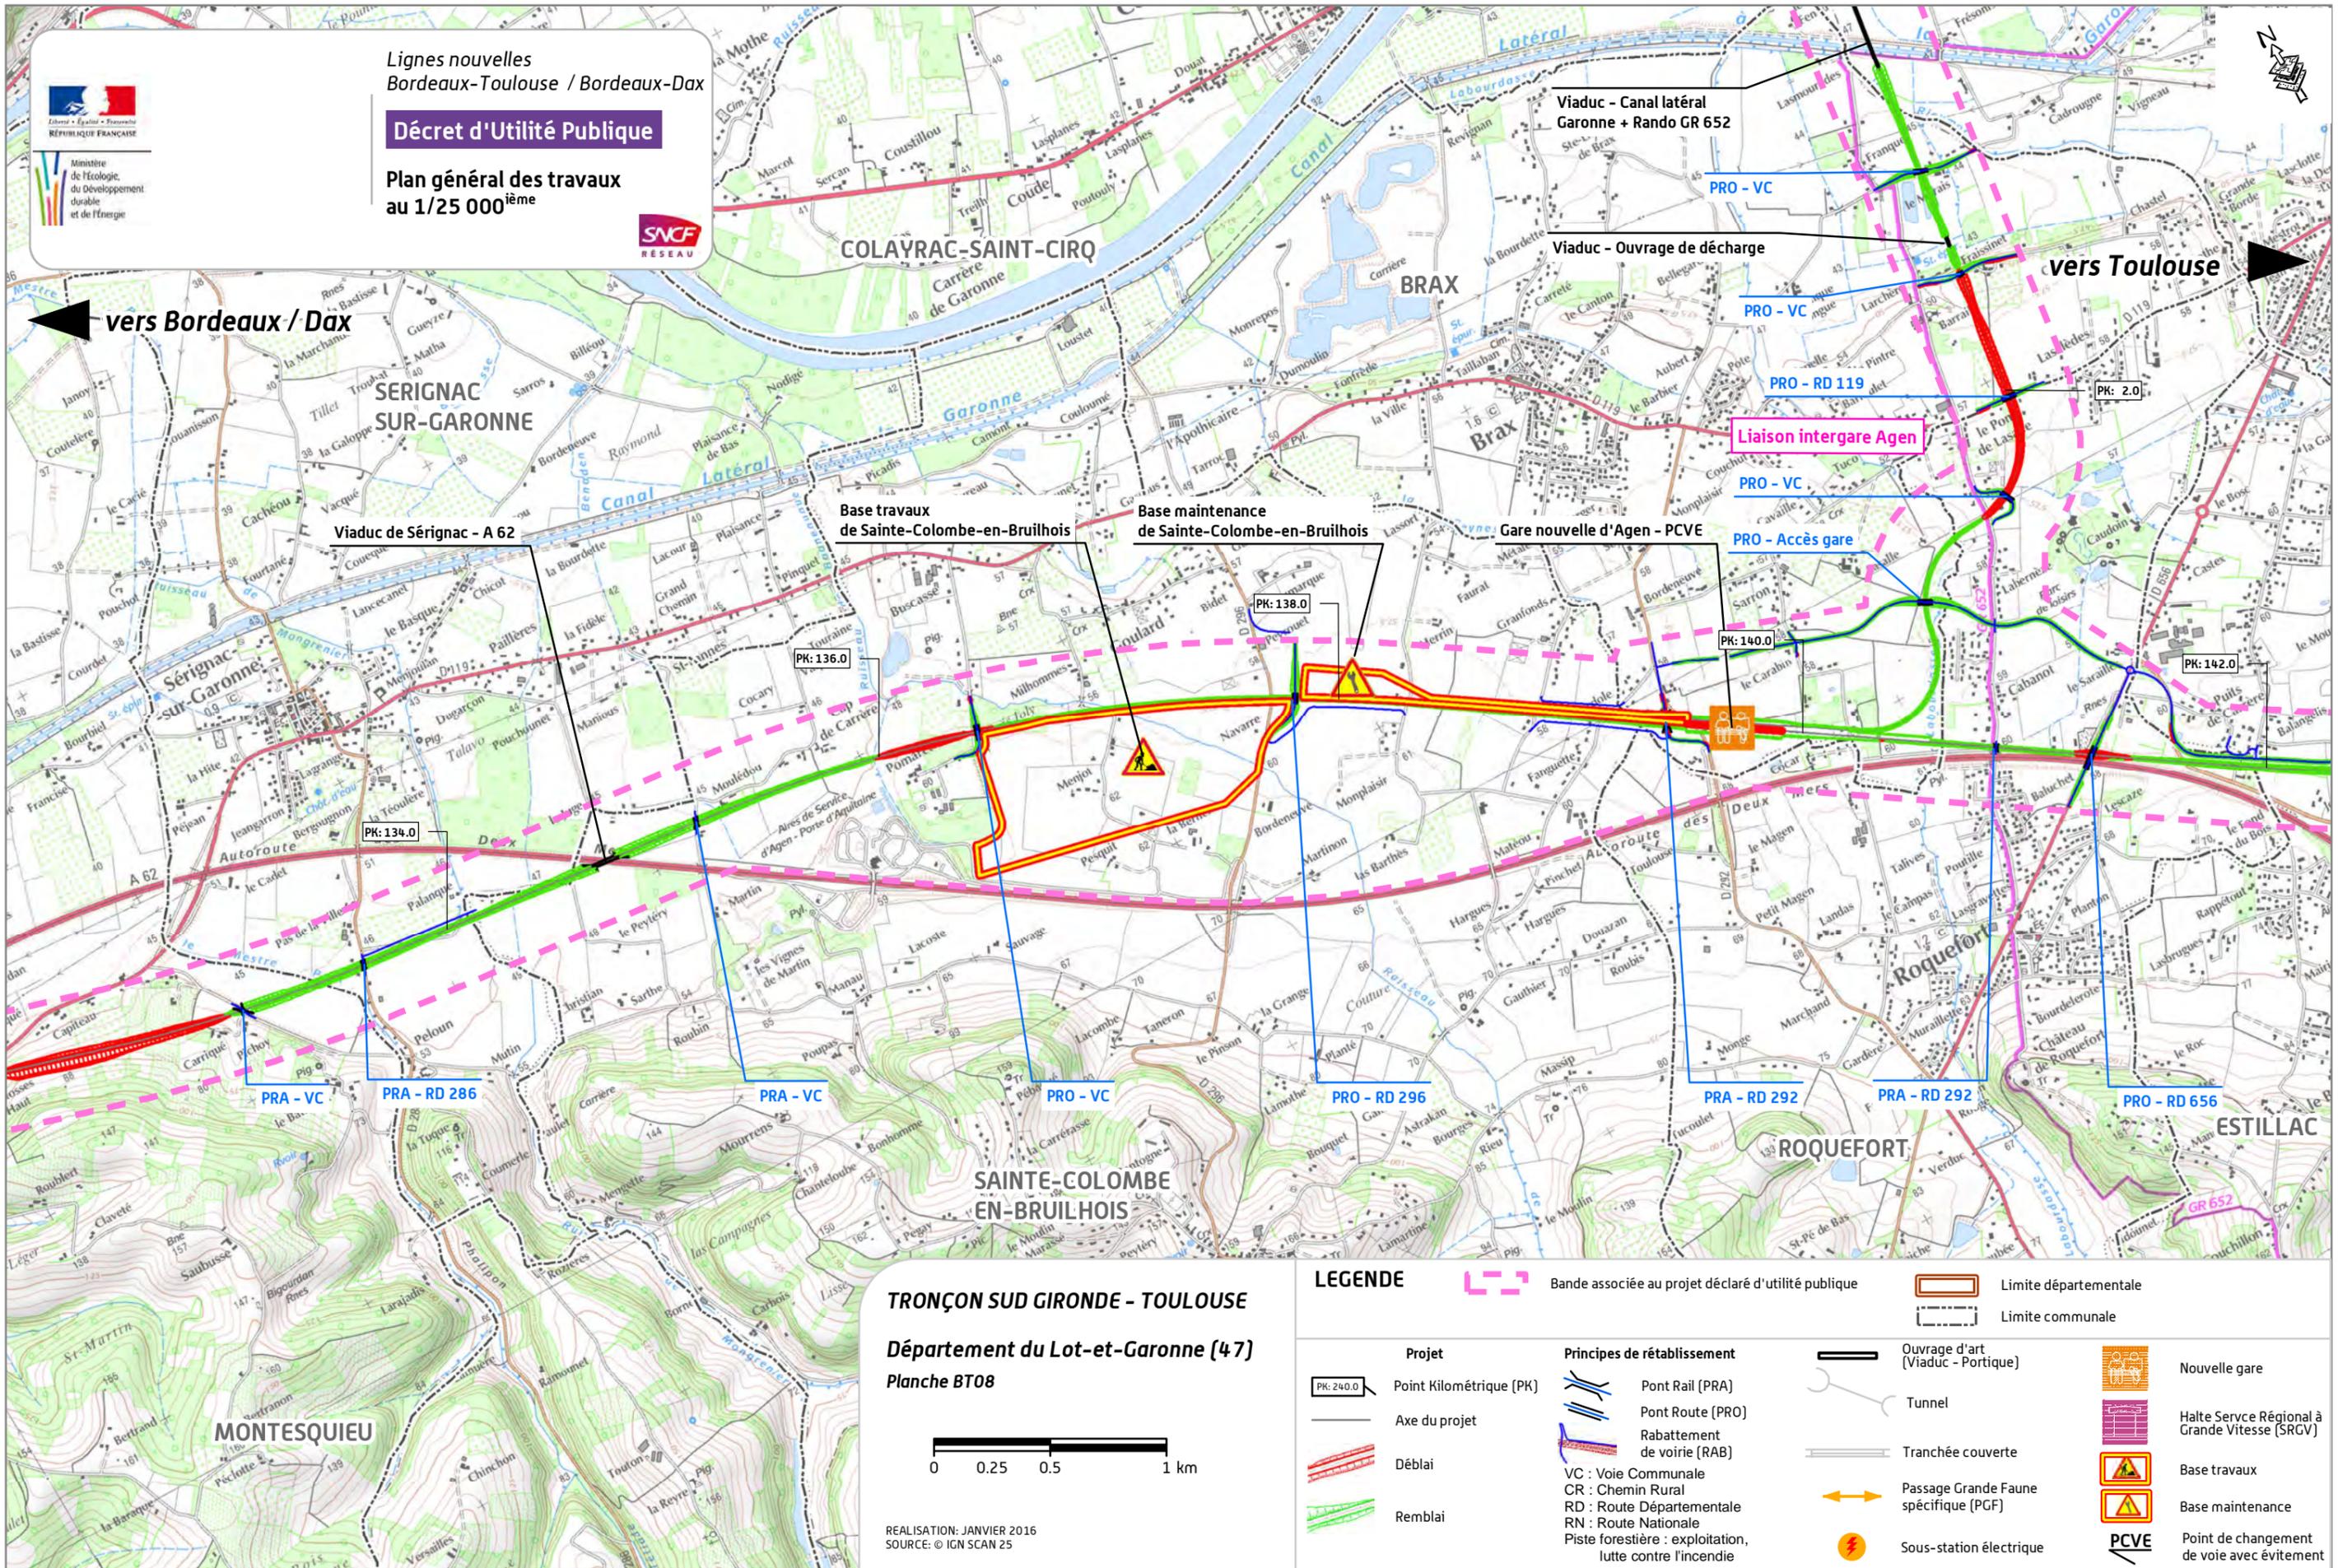

**TRONÇON SUD GIRONDE - TOULOUSE**  
**Département du Lot-et-Garonne (47)**  
**Planche BT08**



REALISATION: JANVIER 2016  
SOURCE: © IGN SCAN 25

**LEGENDE**

- |   |  |                                       |  |
|---|--|---------------------------------------|--|
| Bande associée au projet déclaré d'utilité publique | Limite départementale                                    | Limite communale                      | Nouvelle gare                                  |
| Projet  | Pont Rail (PRA)  | Ouvrage d'art (Viaduc - Portique)     | Halte Service Régional à Grande Vitesse (SRGV) |
| Point Kilométrique (PK)                             | Pont Route (PRO)   | Tunnel                                | Base travaux                                   |
| Axe du projet                                       | Rabattement de voirie (RAB)                              | Tranchée couverte                     | Base maintenance                               |
| Déblai  | VC : Voie Communale                                      | Passage Grande Faune spécifique (PGF) | PCVE   |
| Remblai   | CR : Chemin Rural  | Sous-station électrique               | Point de changement de voie avec évitement     |
|   | RD : Route Départementale                                |                                       |  |
|   | RN : Route Nationale                                     |                                       |  |
|   | Piste forestière : exploitation, lutte contre l'incendie |                                       |  |




Ministère  
de l'écologie,  
du Développement  
durable  
et de l'énergie

Lignes nouvelles  
Bordeaux-Toulouse / Bordeaux-Dax

**Décret d'Utilité Publique**

Plan général des travaux  
au 1/25 000<sup>ème</sup>

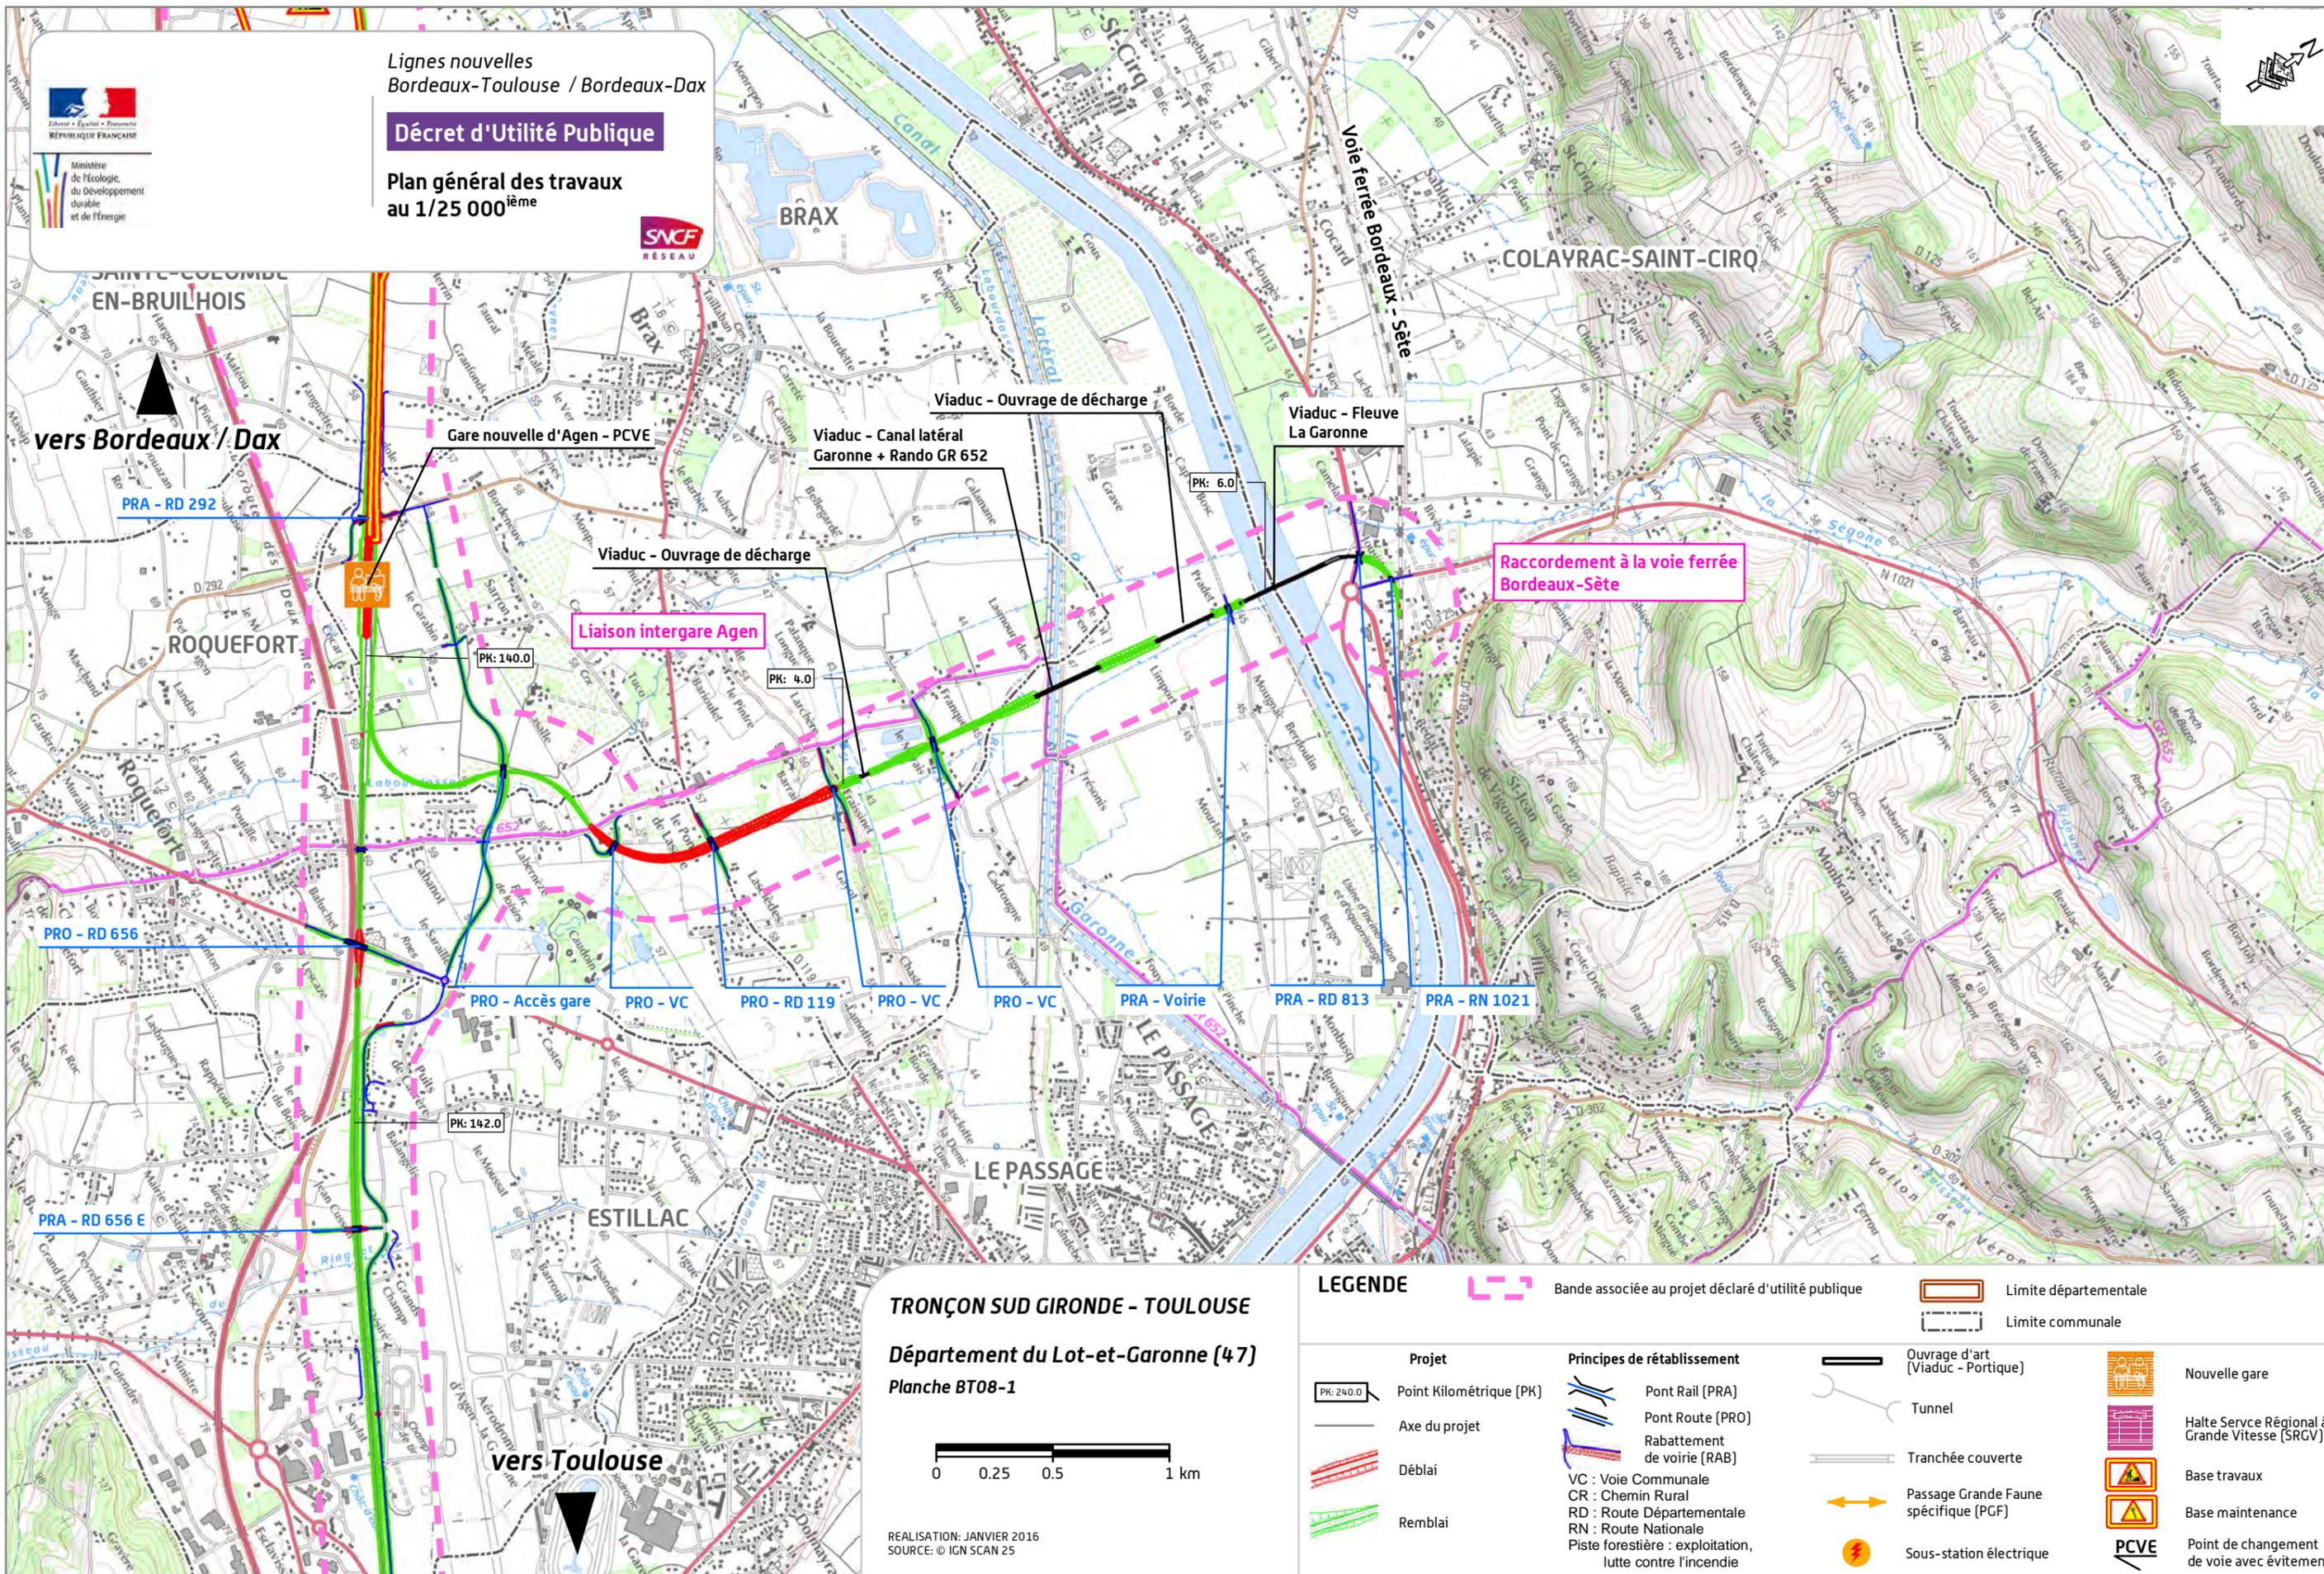

**TRONÇON SUD GIRONDE - TOULOUSE**

Département du Lot-et-Garonne (47)  
Planche BT08-1



REALISATION: JANVIER 2016  
SOURCE: © IGN SCAN 25

**LEGENDE**

	Bande associée au projet déclaré d'utilité publique		Limite départementale
			Limite communale
	Point Kilométrique (PK)		Ouvrage d'art (Viaduc - Portique)
	Axe du projet		Tunnel
	Déblai		Tranchée couverte
	Remblai		Passage Grande Faune spécifique (PGF)
			Sous-station électrique
			Nouvelle gare
			Halte Service Régional à Grande Vitesse (SRGV)
			Base travaux
			Base maintenance
			Point de changement de voie avec évitement

**Principes de rétablissement**

- Pont Rail (PRA)
- Pont Route (PRO)
- Rabattement de voirie (RAB)
- VC : Voie Communale
- CR : Chemin Rural
- RD : Route Départementale
- RN : Route Nationale
- Piste forestière : exploitation, lutte contre l'incendie



Lignes nouvelles  
Bordeaux-Toulouse / Bordeaux-Dax


**Décret d'Utilité Publique**

Plan général des travaux  
au 1/25 000<sup>ème</sup>



vers Bordeaux / Dax

vers Toulouse

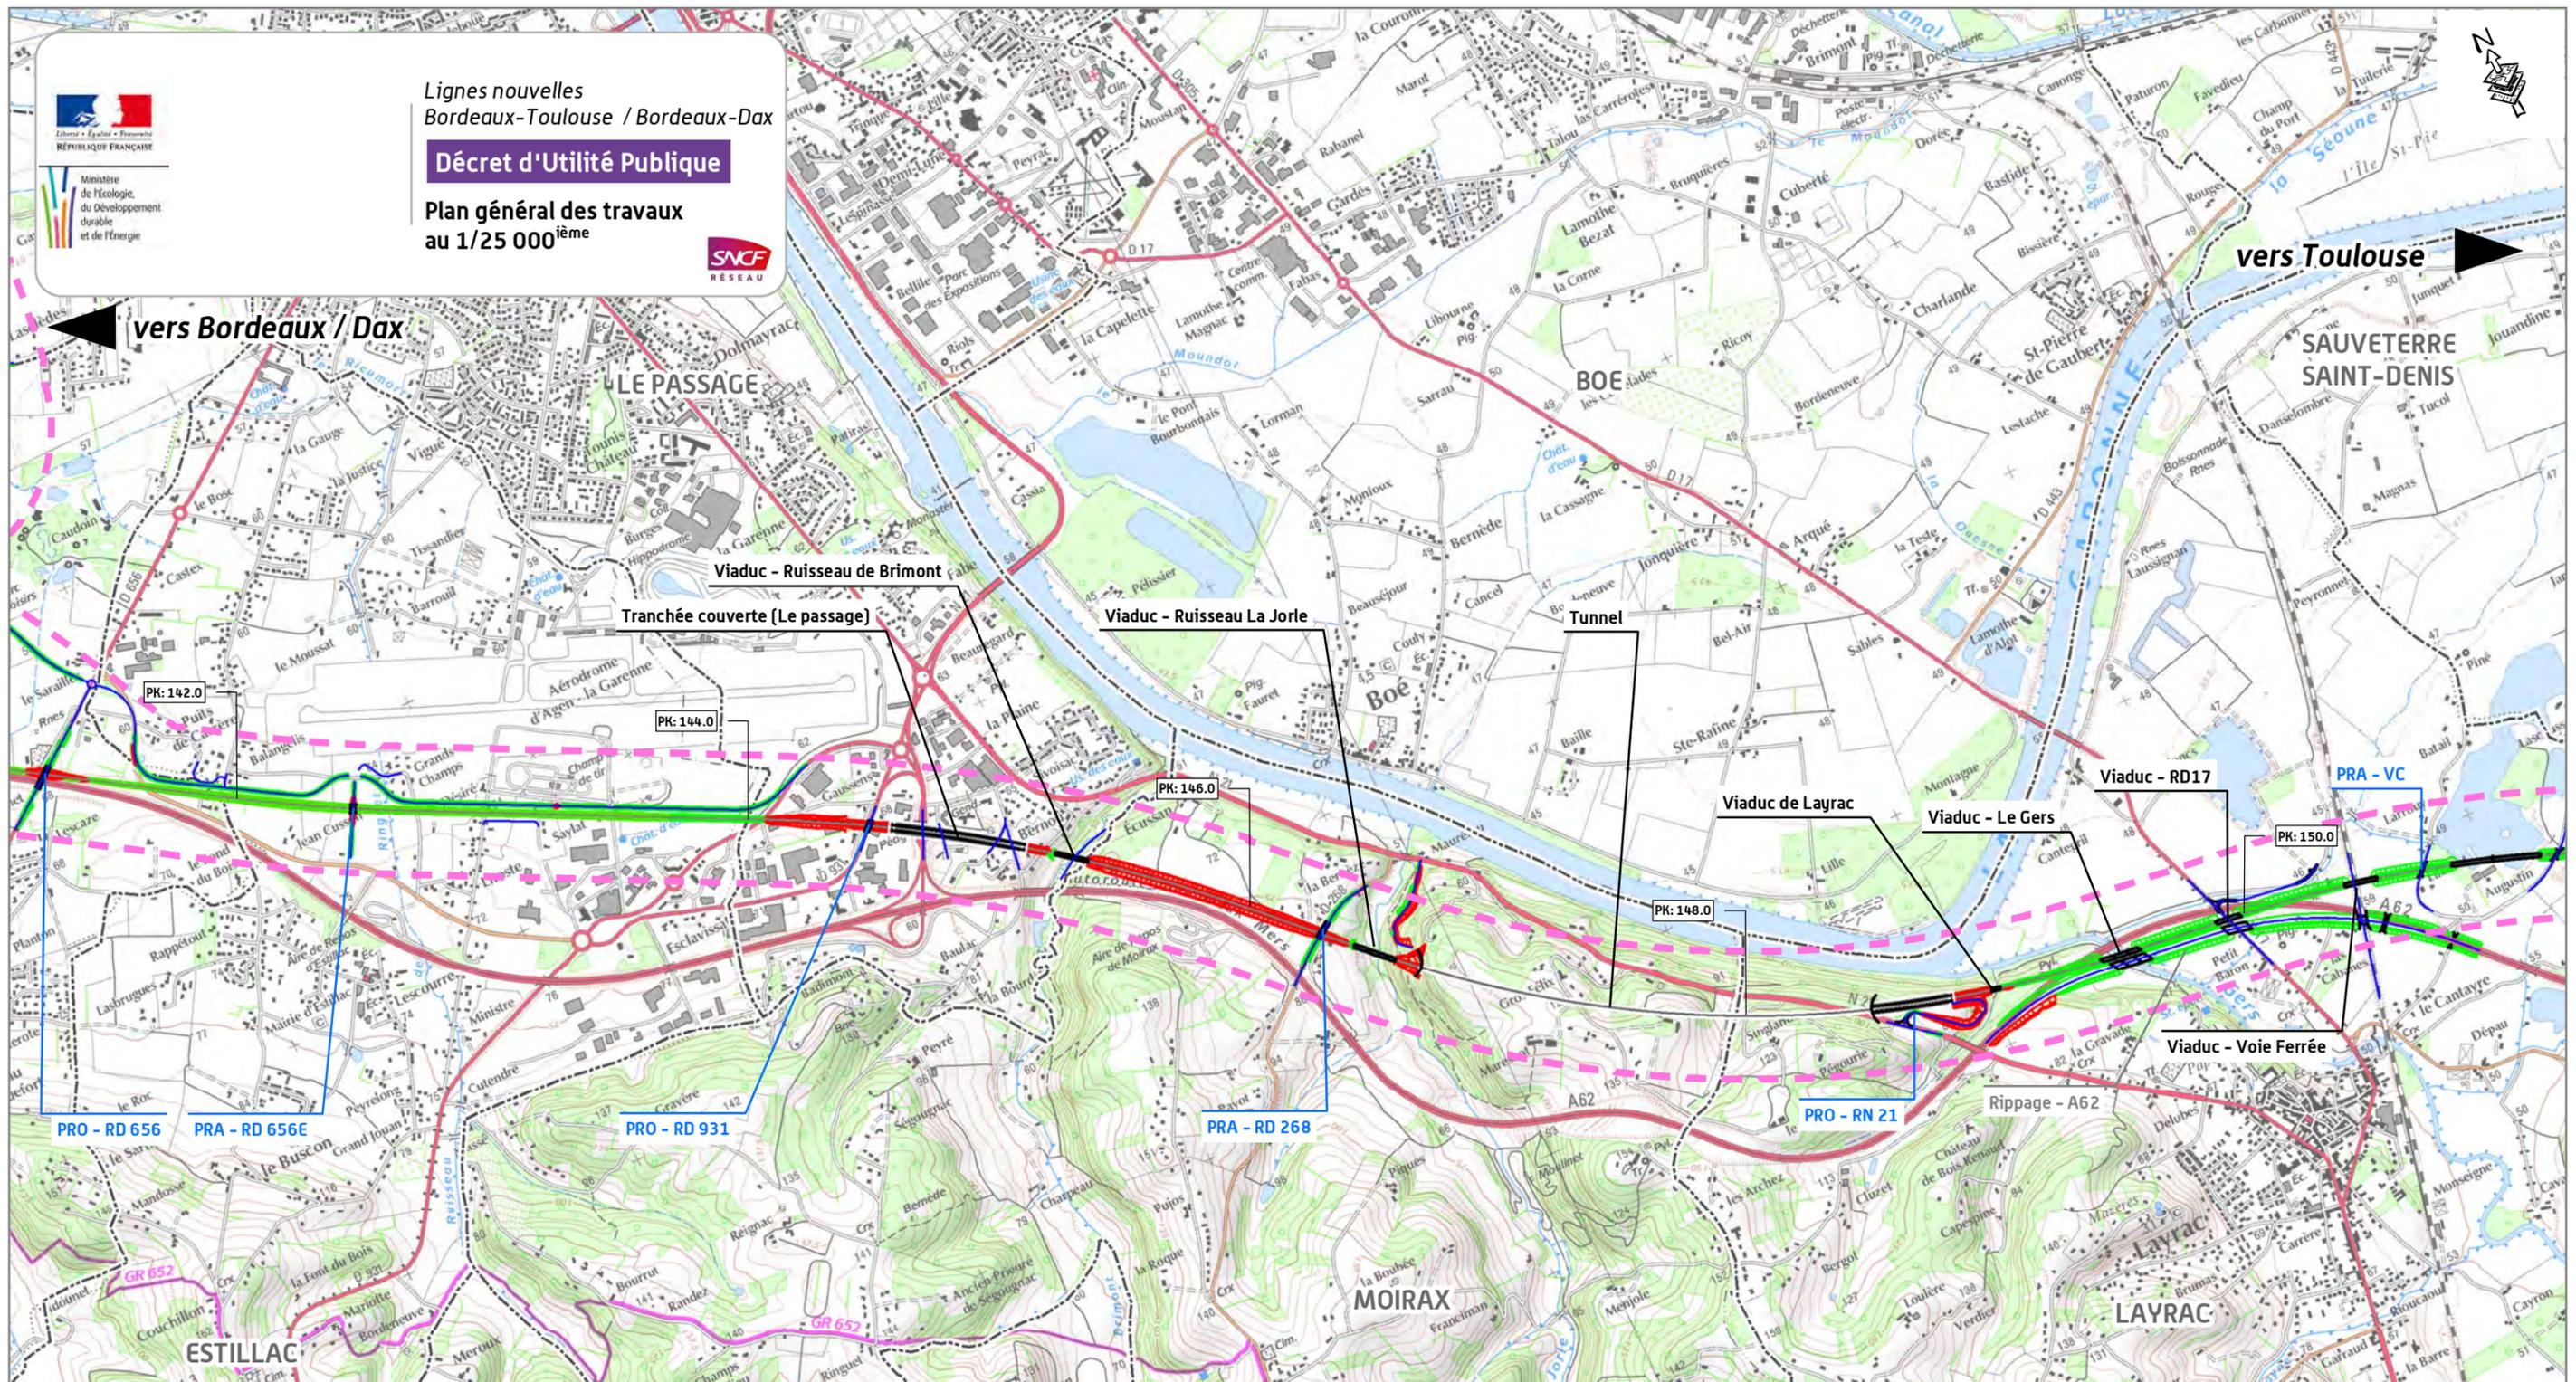

**TRONÇON SUD GIRONDE - TOULOUSE**

Département du Lot-et-Garonne (47)  
Planche BT09



REALISATION: JANVIER 2016  
SOURCE: © IGN SCAN 25

**LEGENDE**

	Bande associée au projet déclaré d'utilité publique		Limite départementale
			Limite communale
	Projet		Ouvrage d'art (Viaduc - Portique)
	Point Kilométrique (PK)		Tunnel
	Axe du projet		Tranchée couverte
	Déblai		Passage Grande Faune spécifique (PGF)
	Remblai		Sous-station électrique
	Pont Rail (PRA)		Nouvelle gare
	Pont Route (PRO)		Halte Service Régional à Grande Vitesse (SRGV)
	Rabatement de voirie (RAB)		Base travaux
	VC : Voie Communale		Base maintenance
	CR : Chemin Rural		PCVE Point de changement de voie avec évitement
	RD : Route Départementale		
	RN : Route Nationale		
	Piste forestière : exploitation, lutte contre l'incendie		



Lignes nouvelles  
Bordeaux-Toulouse / Bordeaux-Dax


**Décret d'Utilité Publique**

Plan général des travaux  
au 1/25 000<sup>ème</sup>



vers Bordeaux / Dax

vers Toulouse

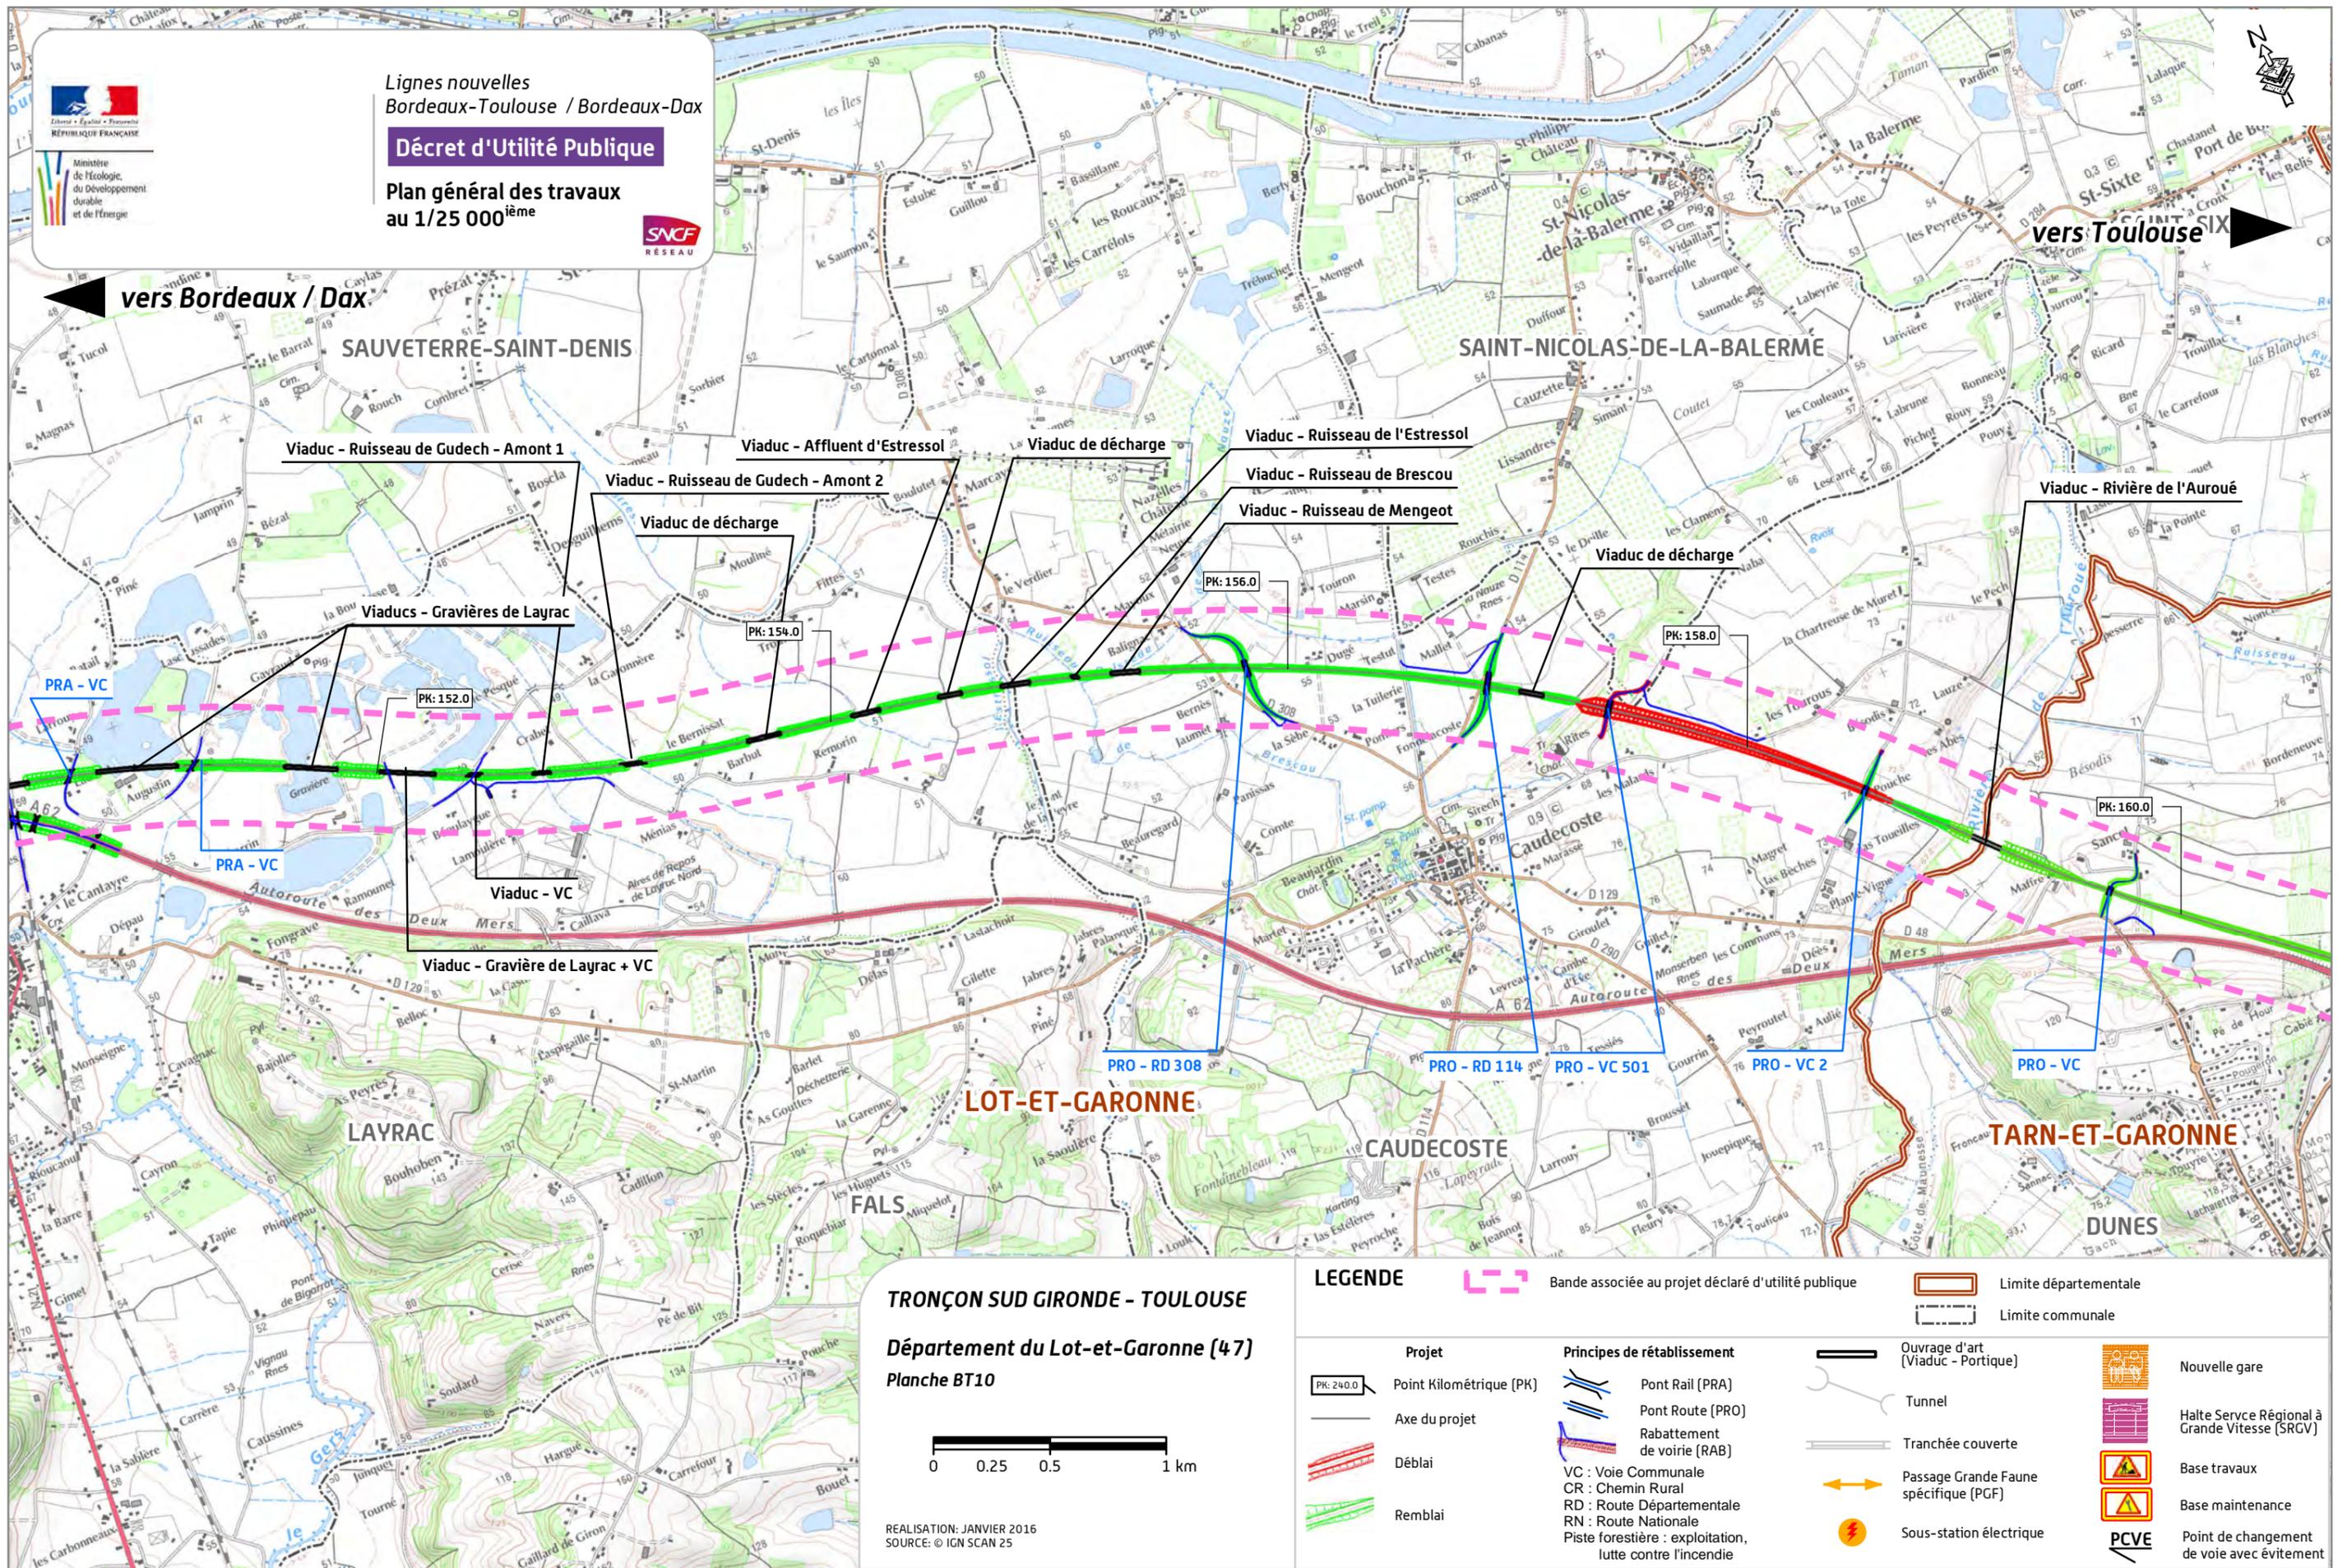

**TRONÇON SUD GIRONDE - TOULOUSE**

Département du Lot-et-Garonne (47)

Planche BT10



REALISATION: JANVIER 2016  
SOURCE: © IGN SCAN 25

**LEGENDE**

- |   |  |                                       |  |
|---|--|---------------------------------------|--|
| Bande associée au projet déclaré d'utilité publique | Limite départementale                                    | Ouvrage d'art (Viaduc - Portique)     | Nouvelle gare                                  |
| Point Kilométrique (PK)                             | Limite communale   | Tunnel                                | Halte Service Régional à Grande Vitesse (SRGV) |
| Axe du projet                                       | Pont Rail (PRA)  | Tranchée couverte                     | Base travaux                                   |
| Déblai  | Pont Route (PRO)   | Passage Grande Faune spécifique (PGF) | Base maintenance                               |
| Remblai   | Rabattement de voirie (RAB)                              | Sous-station électrique               | Point de changement de voie avec évitement     |
|   | VC : Voie Communale                                      |                                       |  |
|   | CR : Chemin Rural  |                                       |  |
|   | RD : Route Départementale                                |                                       |  |
|   | RN : Route Nationale                                     |                                       |  |
|   | Piste forestière : exploitation, lutte contre l'incendie |                                       |  |