



Ministère de l'écologie, du Développement durable et de l'énergie

Lignes nouvelles Bordeaux-Toulouse / Bordeaux-Dax

Décret d'Utilité Publique


Plan de repérage au 1/850 000^{ième} des planches au 1/25 000^{ième}



LEGENDE

- Bande associée au projet déclaré d'utilité publique
- Projet de lignes nouvelles Bordeaux - Toulouse / Bordeaux - Dax
- Projets d'aménagements ferroviaires de ligne existante
- Ligne nouvelle (en travaux)
- Réseau ferré existant
- Réseau routier principal
- Planche de calepinage
- Frontière franco-espagnole
- Limite départementale
- Villes principales

REALISATION: Janvier 2016

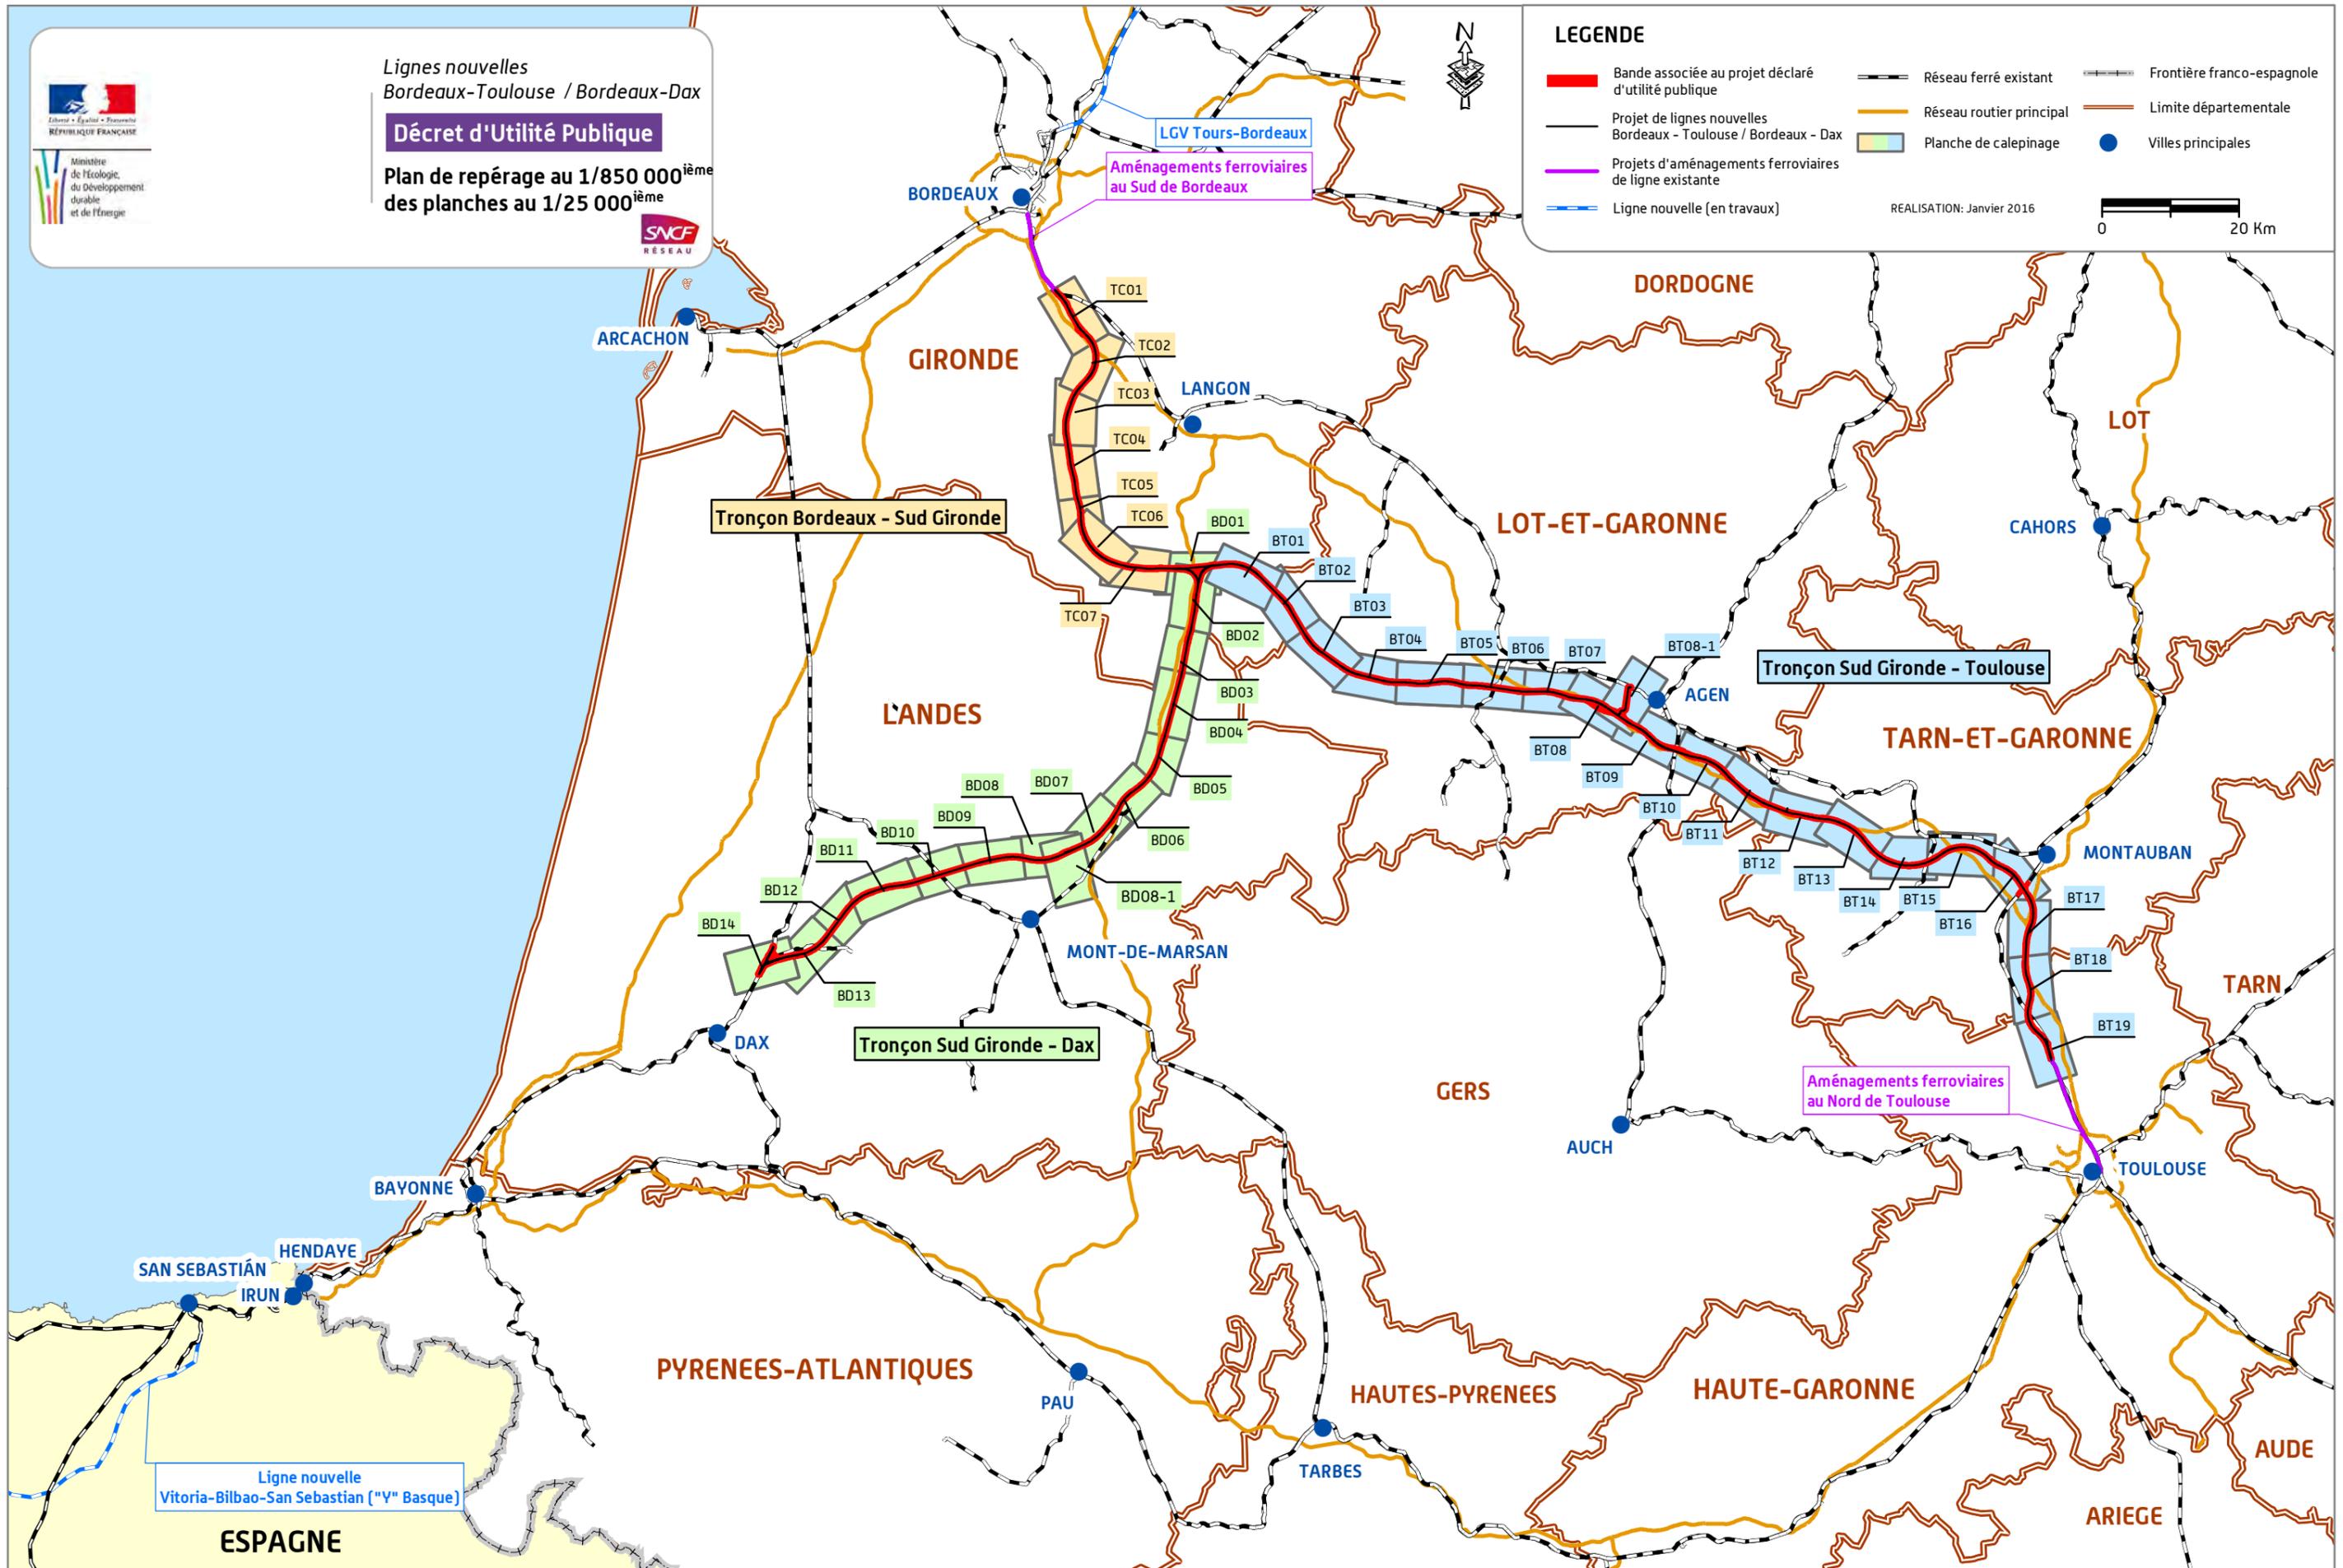

Ligne nouvelle Vitoria-Bilbao-San Sebastian ("Y" Basque)

ESPAGNE




Ministère
de l'écologie,
du Développement
durable
et de l'énergie

Lignes nouvelles
Bordeaux-Toulouse / Bordeaux-Dax

Décret d'Utilité Publique

Plan général des travaux
au 1/25 000^{ème}

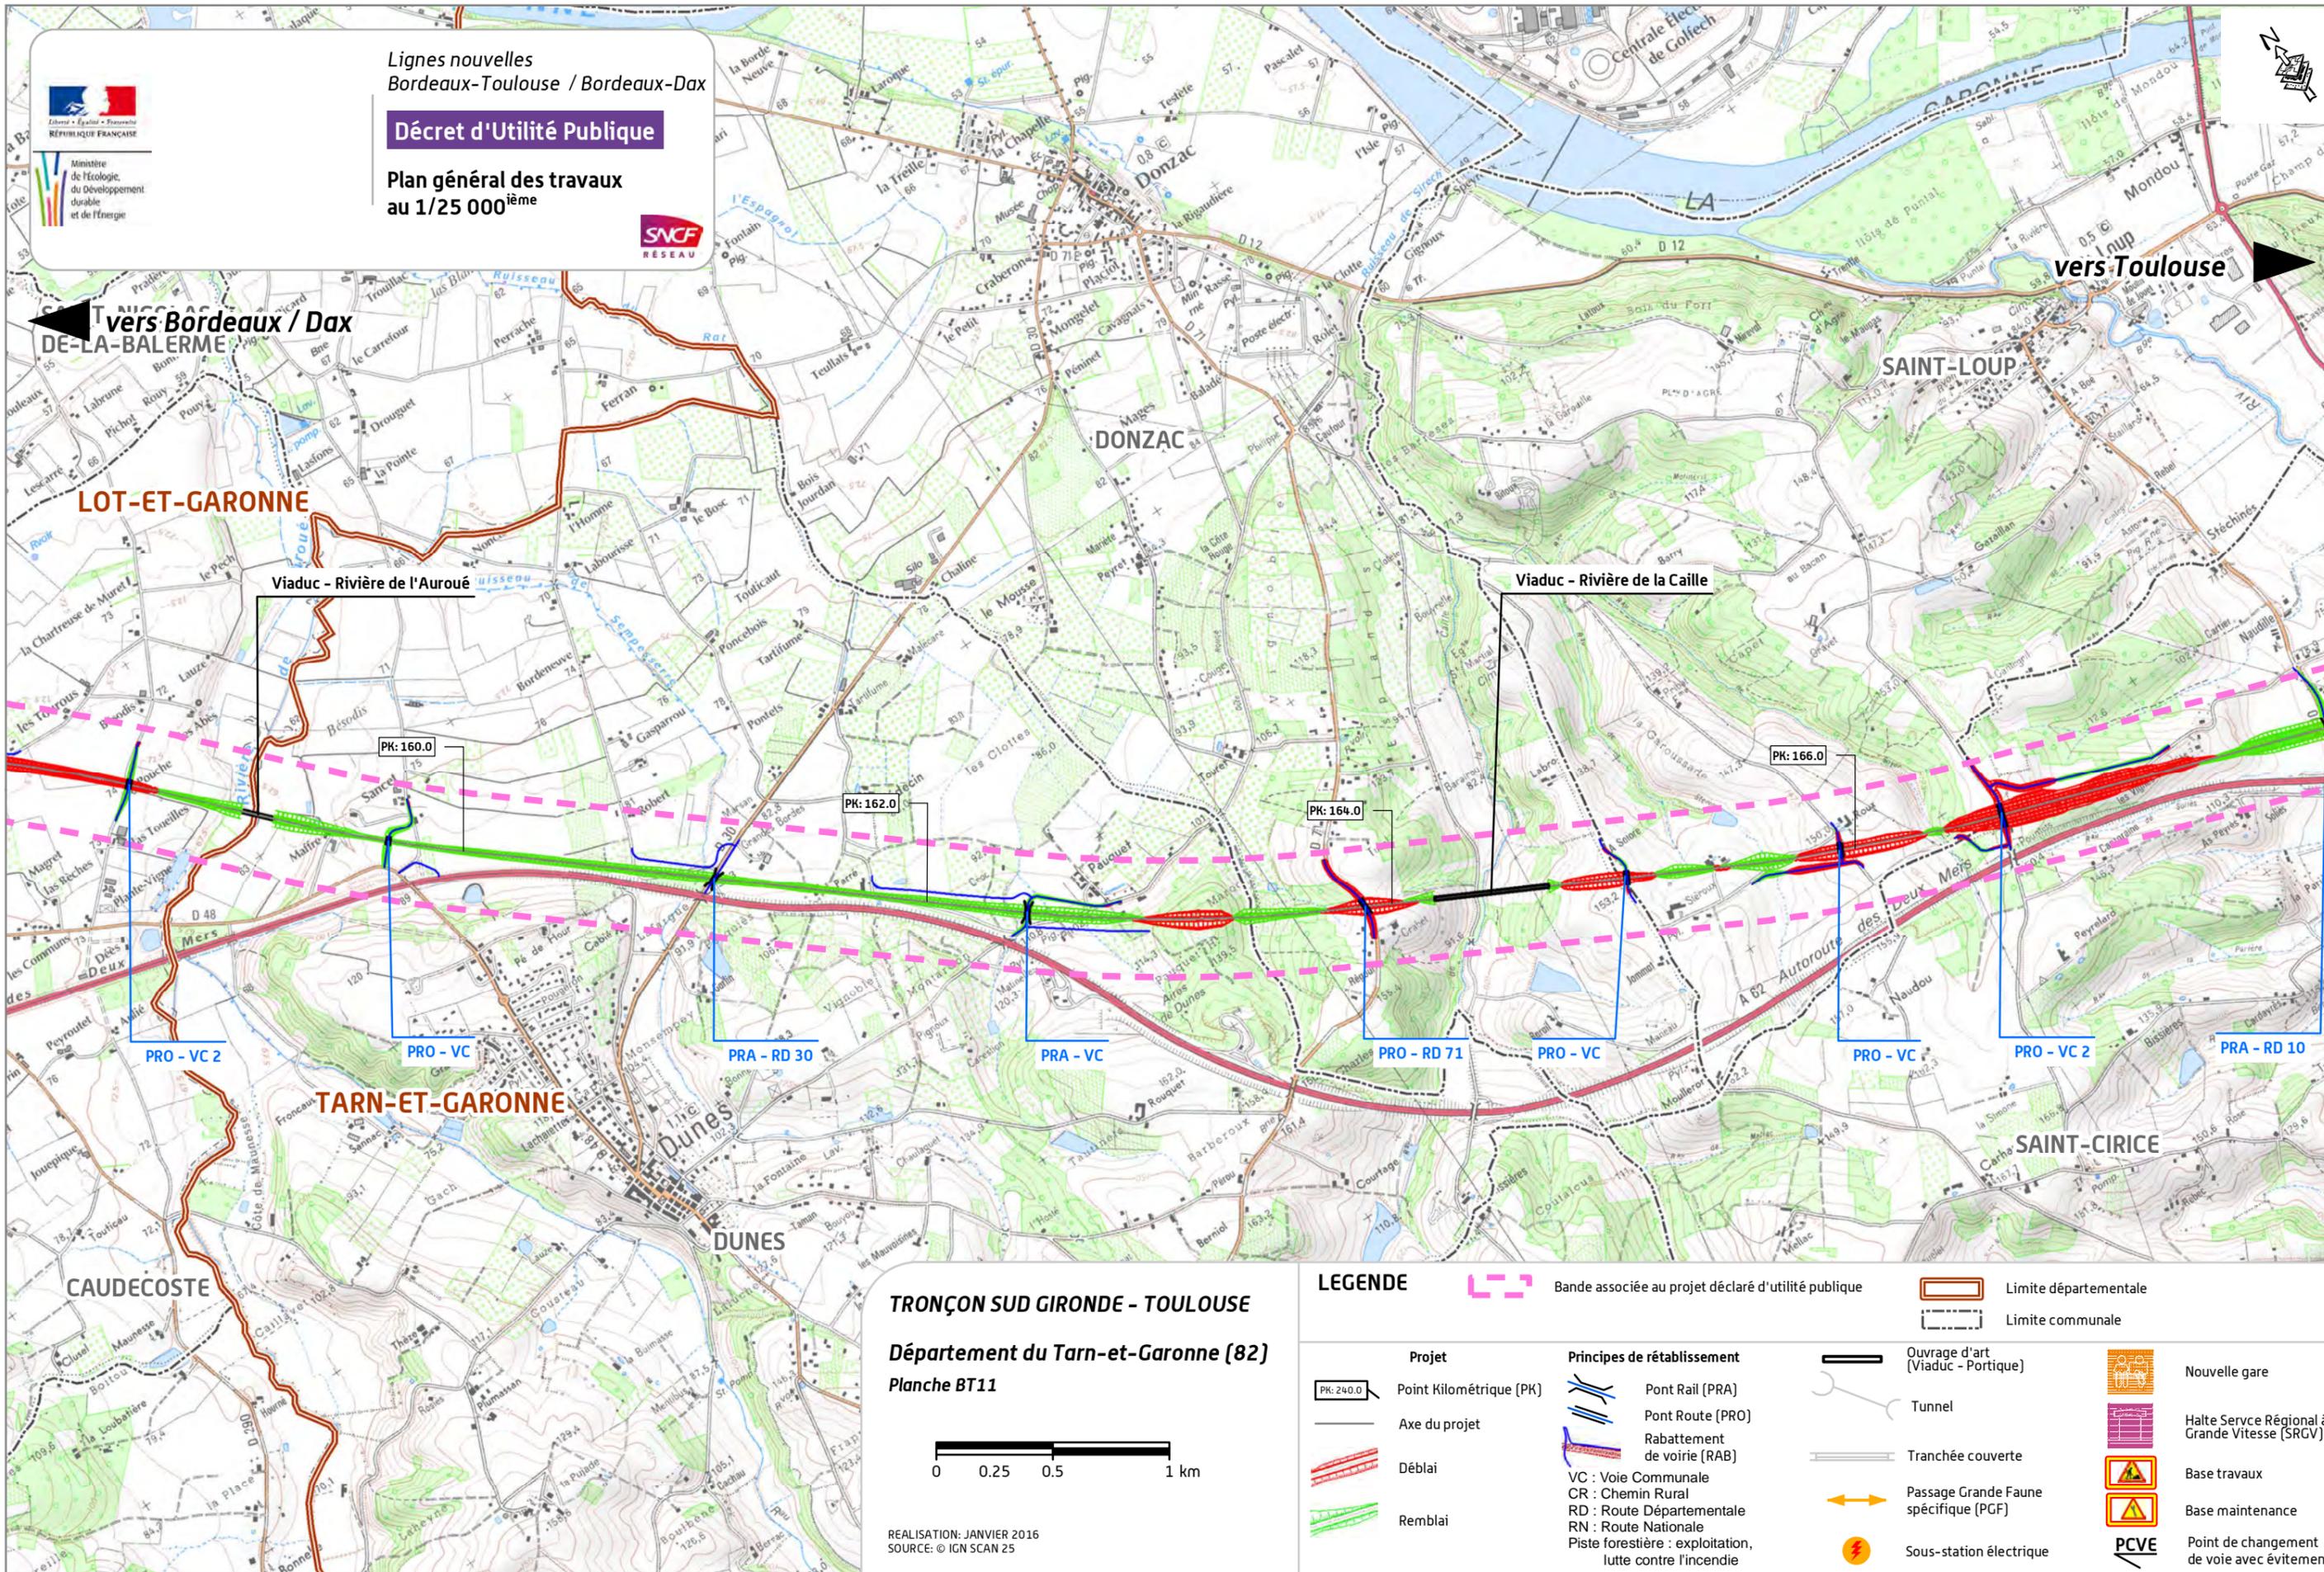

TRONÇON SUD GIRONDE - TOULOUSE

Département du Tarn-et-Garonne (82)
Planche BT11



REALISATION: JANVIER 2016
SOURCE: © IGN SCAN 25

LEGENDE

- | | | | |
|---|--|---------------------------------------|--|
| Bande associée au projet déclaré d'utilité publique | Limite départementale | Limite communale | Nouvelle gare |
| Point Kilométrique (PK) | Pont Rail (PRA) | Ouvrage d'art (Viaduc - Portique) | Halte Service Régional à Grande Vitesse (SRGV) |
| Axe du projet | Pont Route (PRO) | Tunnel | Base travaux |
| Déblai | Rabattement de voirie (RAB) | Tranchée couverte | Base maintenance |
| Remblai | VC : Voie Communale | Passage Grande Faune spécifique (PGF) | Point de changement de voie avec évitement |
| | CR : Chemin Rural | Sous-station électrique | |
| | RD : Route Départementale | | |
| | RN : Route Nationale | | |
| | Piste forestière : exploitation, lutte contre l'incendie | | |



Lignes nouvelles
Bordeaux-Toulouse / Bordeaux-Dax


Décret d'Utilité Publique

Plan général des travaux
au 1/25 000^{ème}



vers Bordeaux / Dax

vers Toulouse

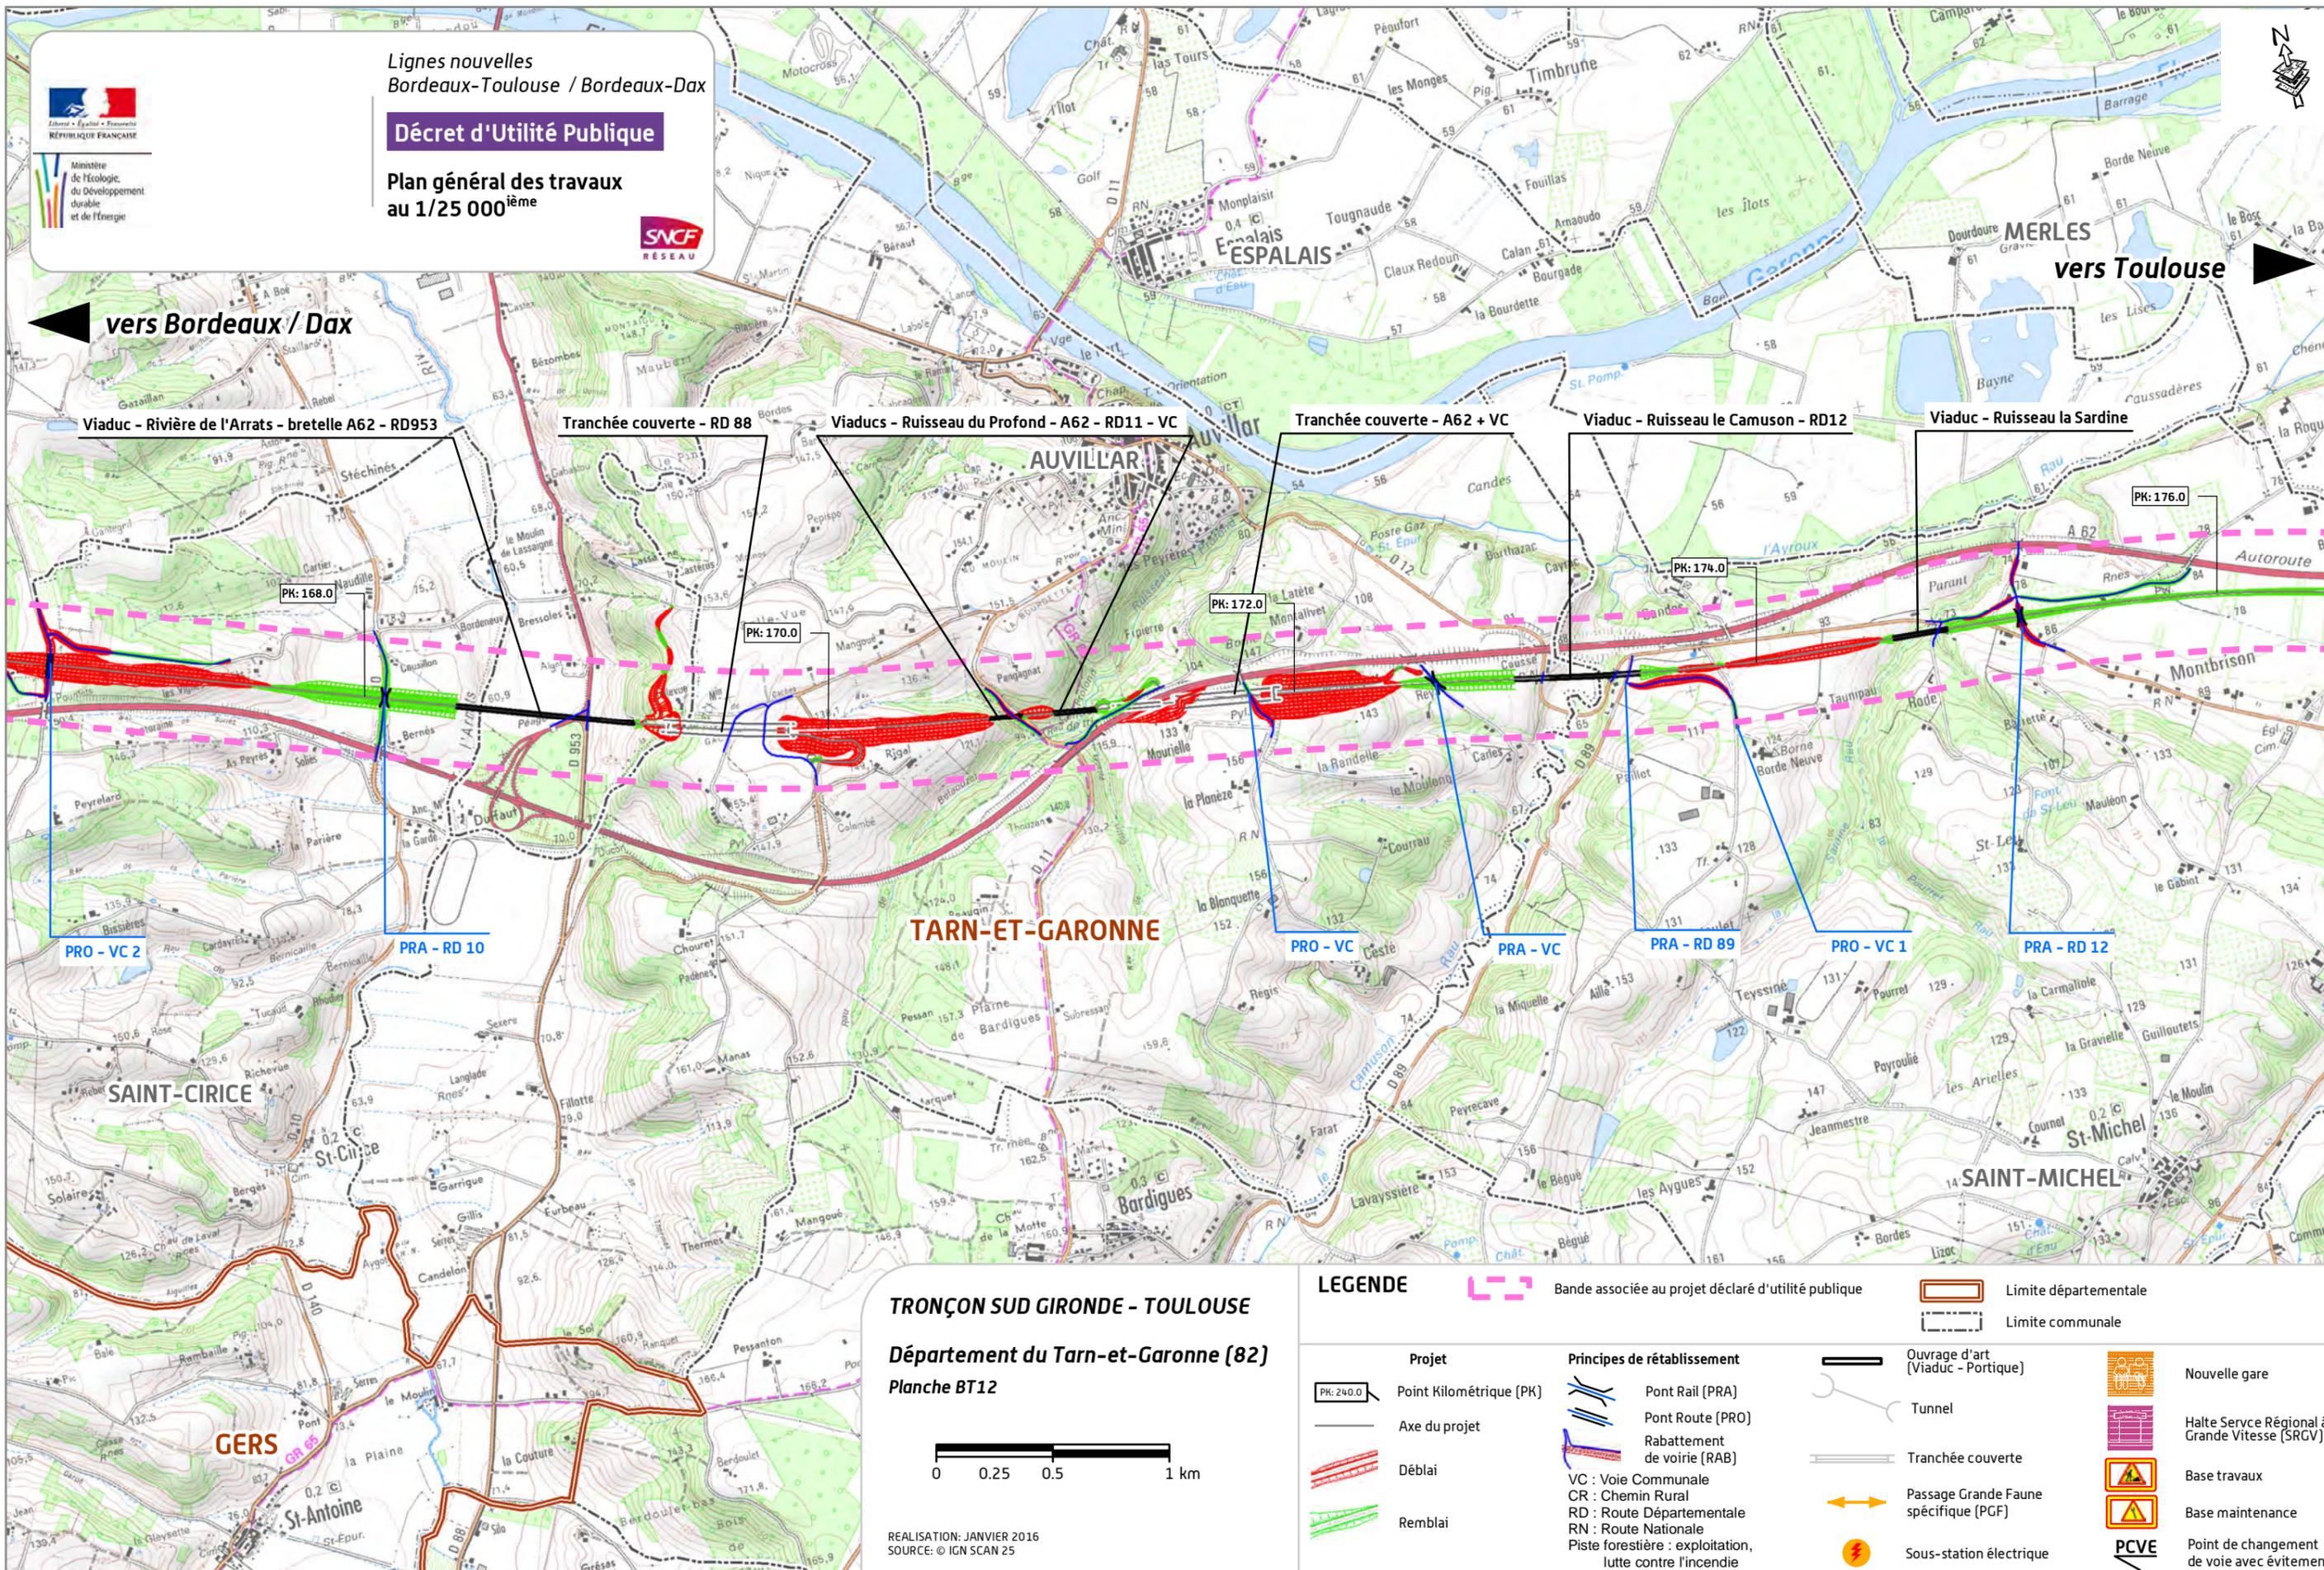

TRONÇON SUD GIRONDE - TOULOUSE

Département du Tarn-et-Garonne (82)
Planche BT12



REALISATION: JANVIER 2016
SOURCE: © IGN SCAN 25

LEGENDE

	Bande associée au projet déclaré d'utilité publique		Limite départementale
			Limite communale
	Projet		Ouvrage d'art (Viaduc - Portique)
	Point Kilométrique (PK)		Tunnel
	Axe du projet		Tranchée couverte
	Déblai		Passage Grande Faune spécifique (PGF)
	Remblai		Sous-station électrique
	Pont Rail (PRA)		Nouvelle gare
	Pont Route (PRO)		Halte Service Régional à Grande Vitesse (SRGV)
	Rabattement de voirie (RAB)		Base travaux
	VC : Voie Communale CR : Chemin Rural RD : Route Départementale RN : Route Nationale Piste forestière : exploitation, lutte contre l'incendie		Base maintenance
			Point de changement de voie avec évitement




Ministère de l'écologie, du Développement durable et de l'énergie

Lignes nouvelles
Bordeaux-Toulouse / Bordeaux-Dax

Décret d'Utilité Publique

Plan général des travaux
au 1/25 000^{ème}

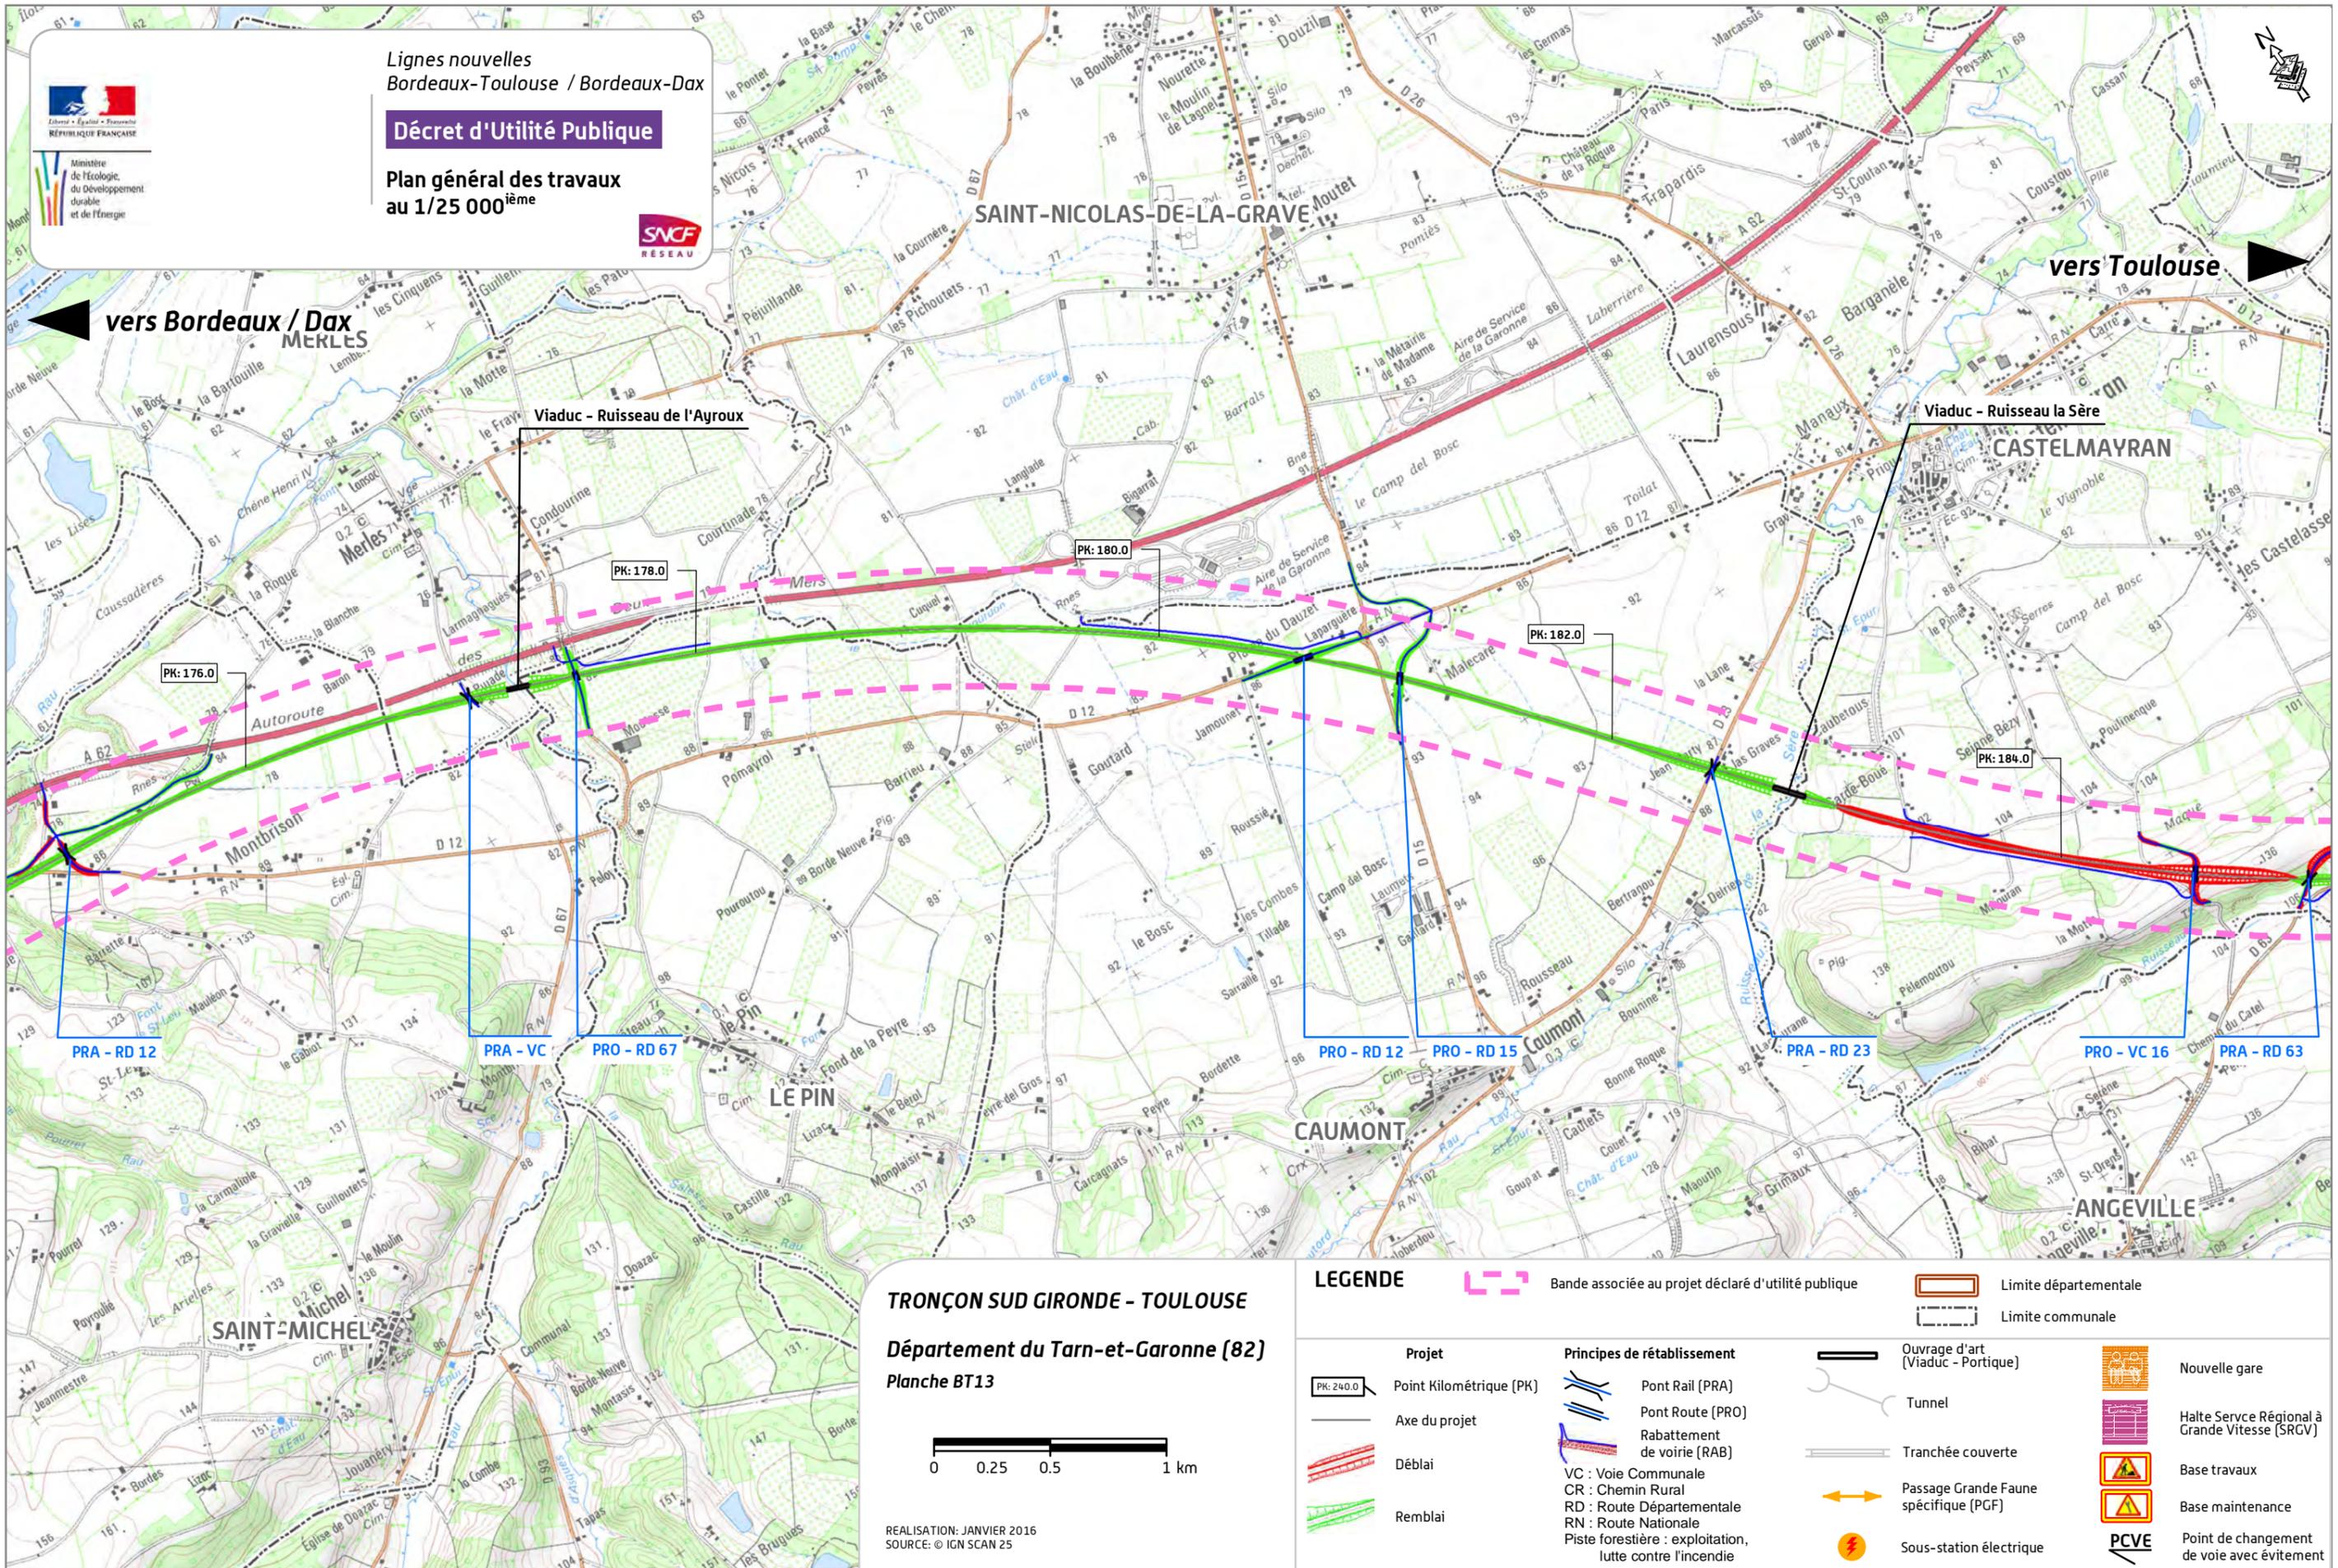

TRONÇON SUD GIRONDE - TOULOUSE
Département du Tarn-et-Garonne (82)
Planche BT13



REALISATION: JANVIER 2016
SOURCE: © IGN SCAN 25

LEGENDE			
	Bande associée au projet déclaré d'utilité publique		Limite départementale
			Limite communale
	Projet		Ouvrage d'art (Viaduc - Portique)
	Point Kilométrique (PK)		Tunnel
	Axe du projet		Tranchée couverte
	Déblai		Passage Grande Faune spécifique (PGF)
	Remblai		Sous-station électrique
	Pont Rail (PRA)		Nouvelle gare
	Pont Route (PRO)		Halte Service Régional à Grande Vitesse (SRGV)
	Rabattement de voirie (RAB)		Base travaux
	VC : Voie Communale CR : Chemin Rural RD : Route Départementale RN : Route Nationale		Base maintenance
	Piste forestière : exploitation, lutte contre l'incendie		Point de changement de voie avec évitement




Ministère de l'écologie, du Développement durable et de l'énergie

Lignes nouvelles
Bordeaux-Toulouse / Bordeaux-Dax

Décret d'Utilité Publique

Plan général des travaux
au 1/25 000^{ème}

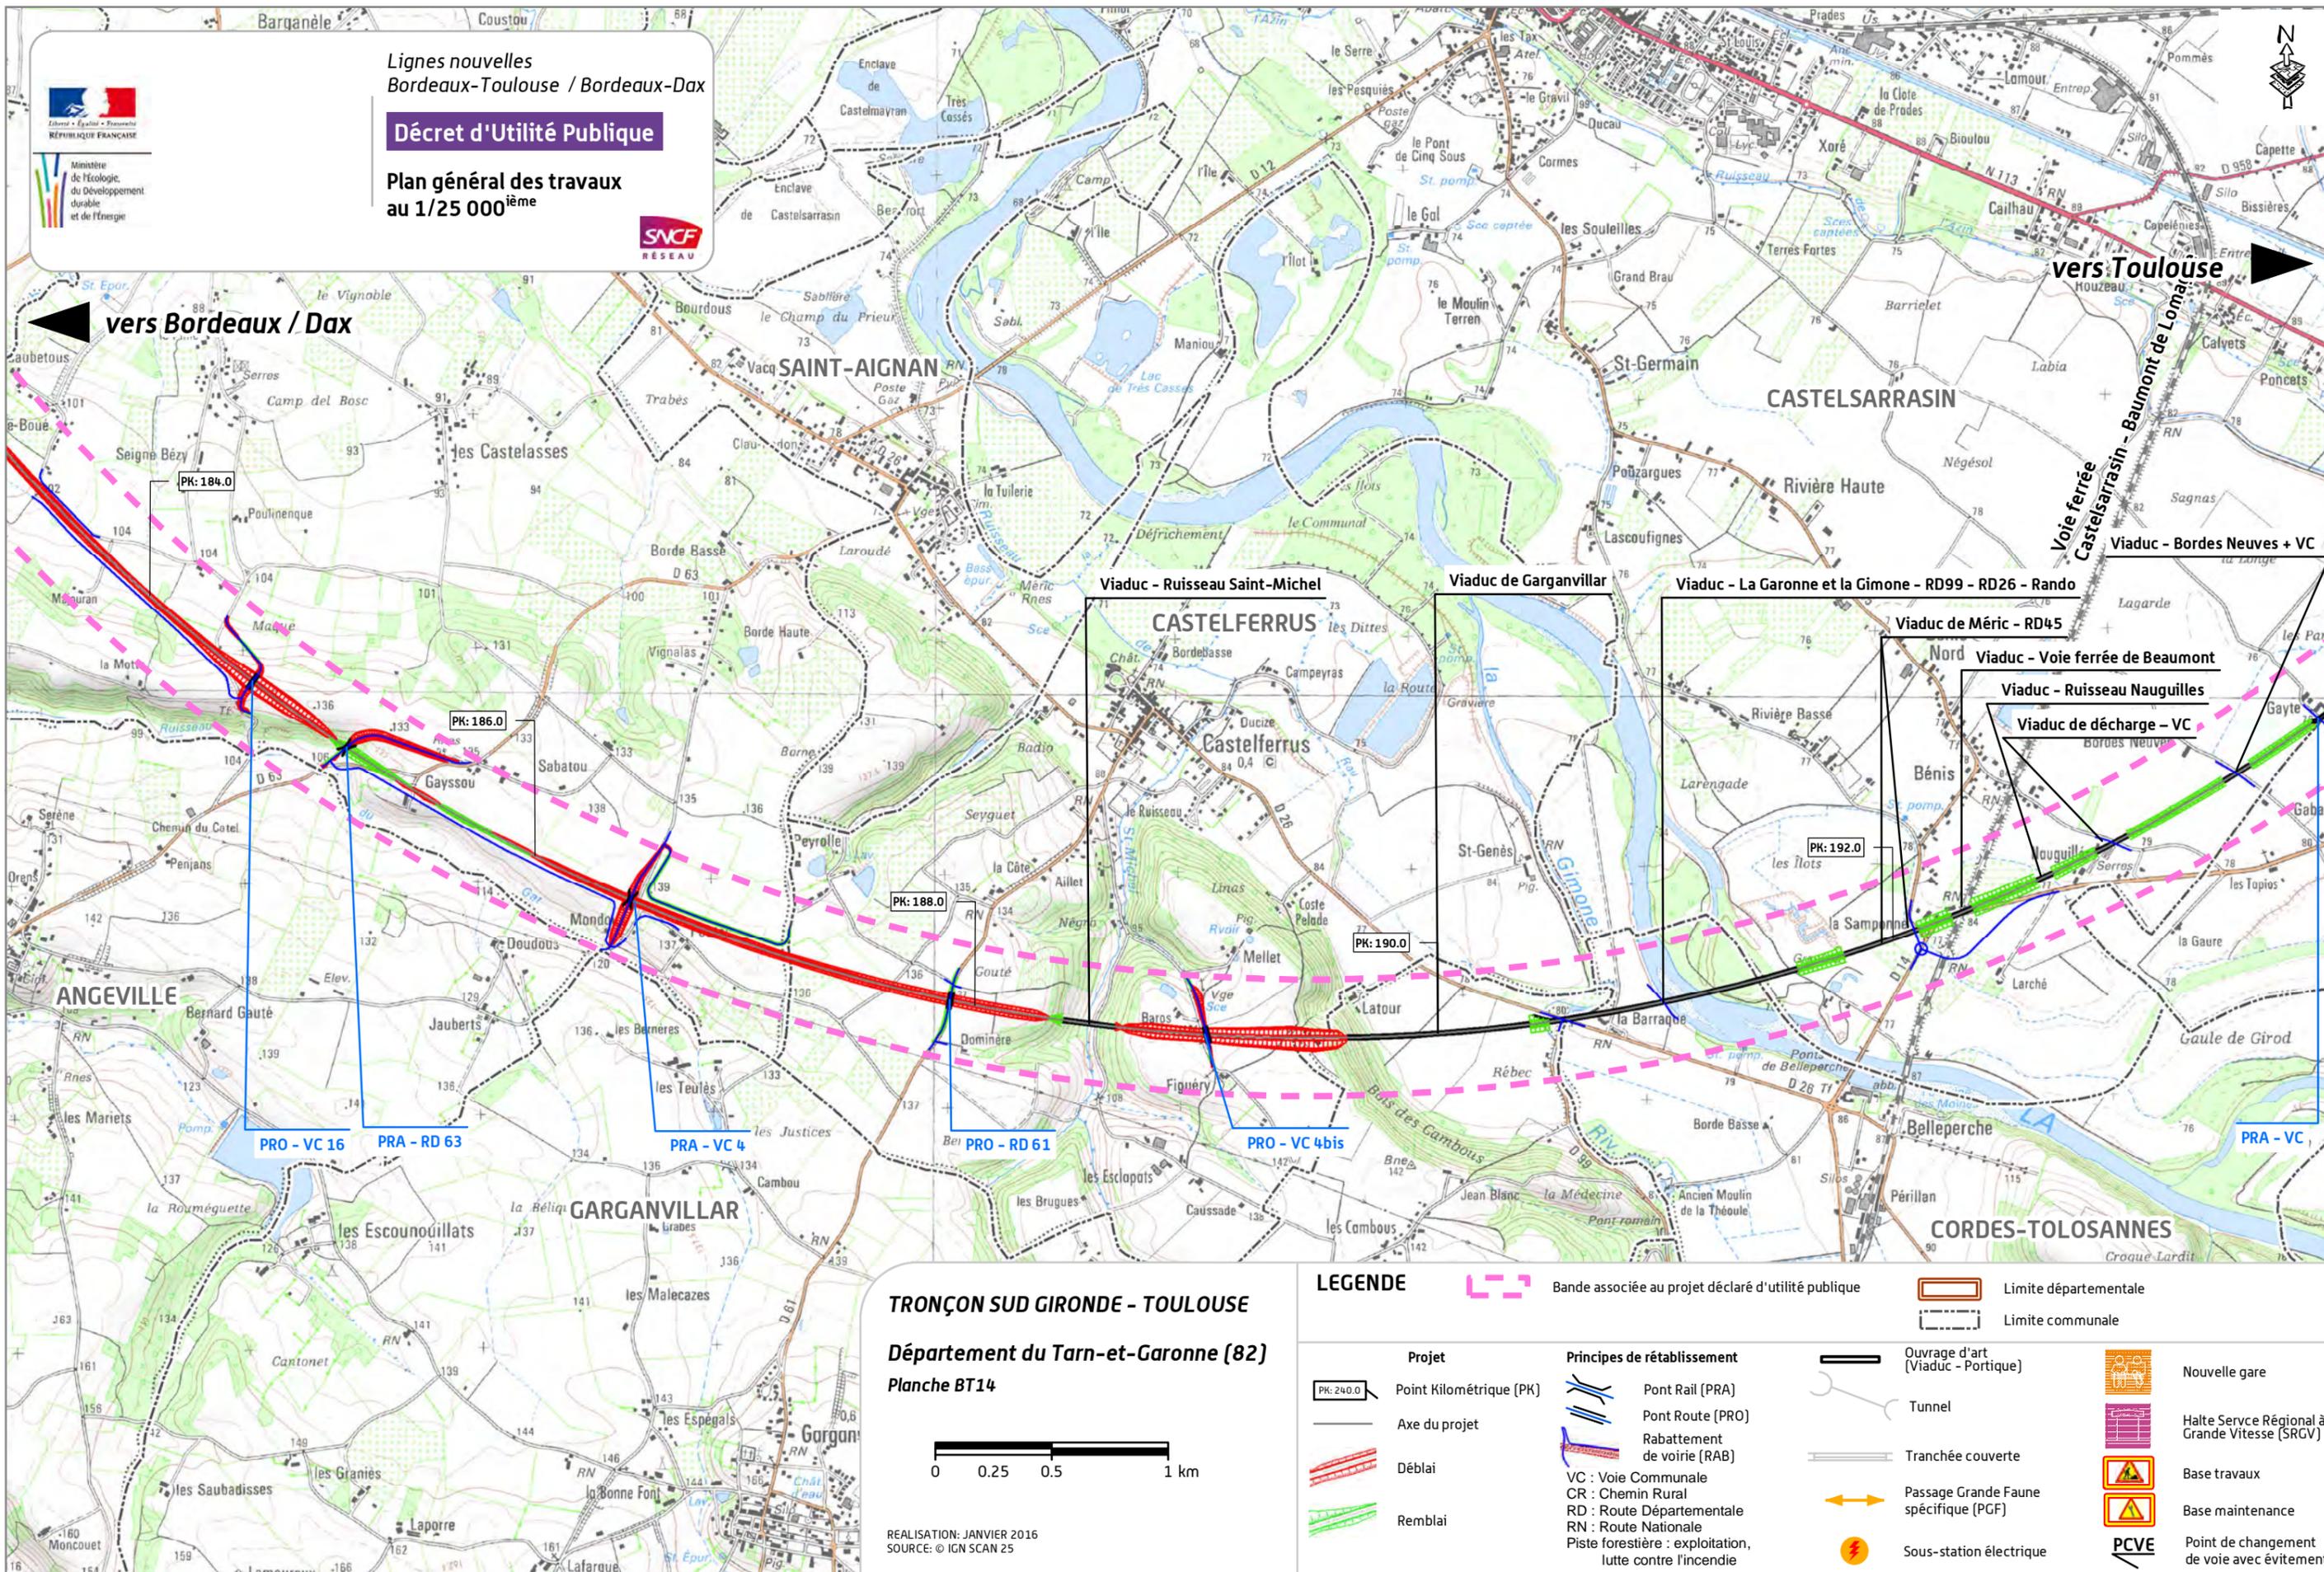

TRONÇON SUD GIRONDE - TOULOUSE


Département du Tarn-et-Garonne (82)
Planche BT14



REALISATION: JANVIER 2016
SOURCE: © IGN SCAN 25

LEGENDE

	Bande associée au projet déclaré d'utilité publique		Limite départementale		Nouvelle gare
			Limite communale		Halte Service Régional à Grande Vitesse (SRGV)
	Projet		Pont Rail (PRA)		Ouvrage d'art (Viaduc - Portique)
	Point Kilométrique (PK)		Pont Route (PRO)		Tunnel
	Axe du projet		Rabattement de voirie (RAB)		Tranchée couverte
	Déblai		VC : Voie Communale		Passage Grande Faune spécifique (PGF)
	Remblai		CR : Chemin Rural		Sous-station électrique
			RD : Route Départementale		Base travaux
			RN : Route Nationale		Base maintenance
			Piste forestière : exploitation, lutte contre l'incendie		Point de changement de voie avec évitement

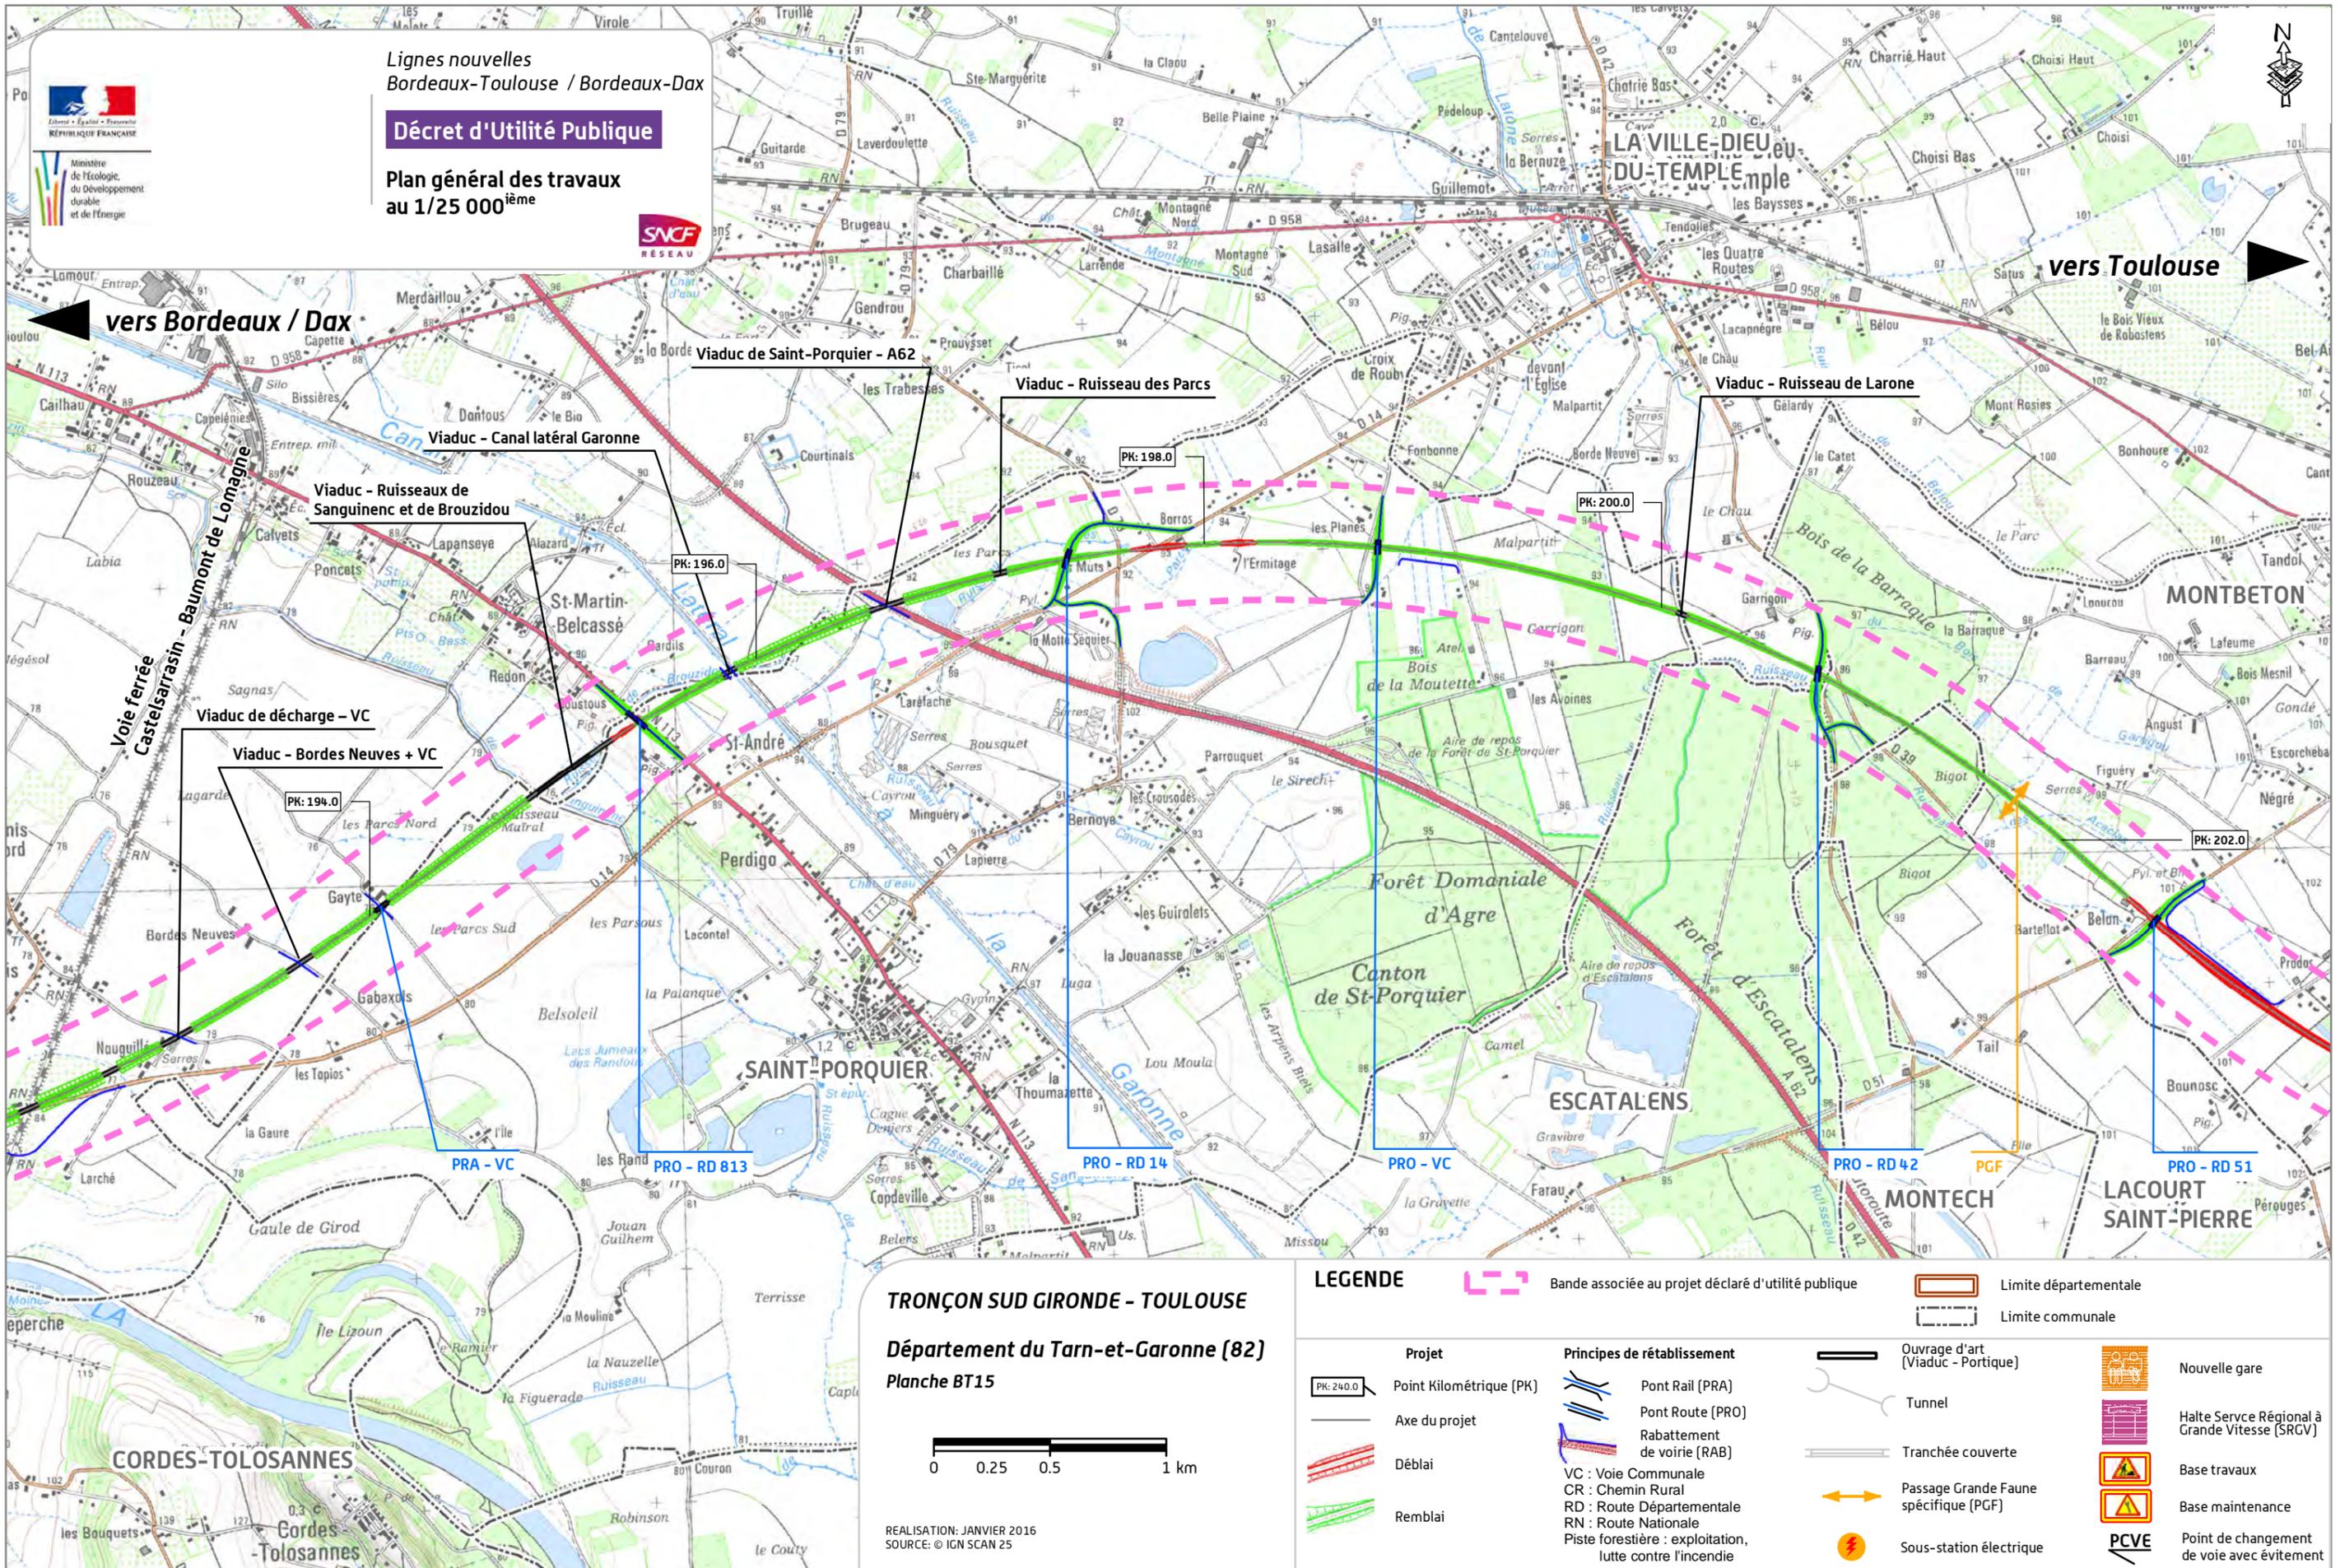




Ministère de l'écologie, du Développement durable et de l'énergie


Lignes nouvelles Bordeaux-Toulouse / Bordeaux-Dax

Décret d'Utilité Publique

Plan général des travaux au 1/25 000^{ème}

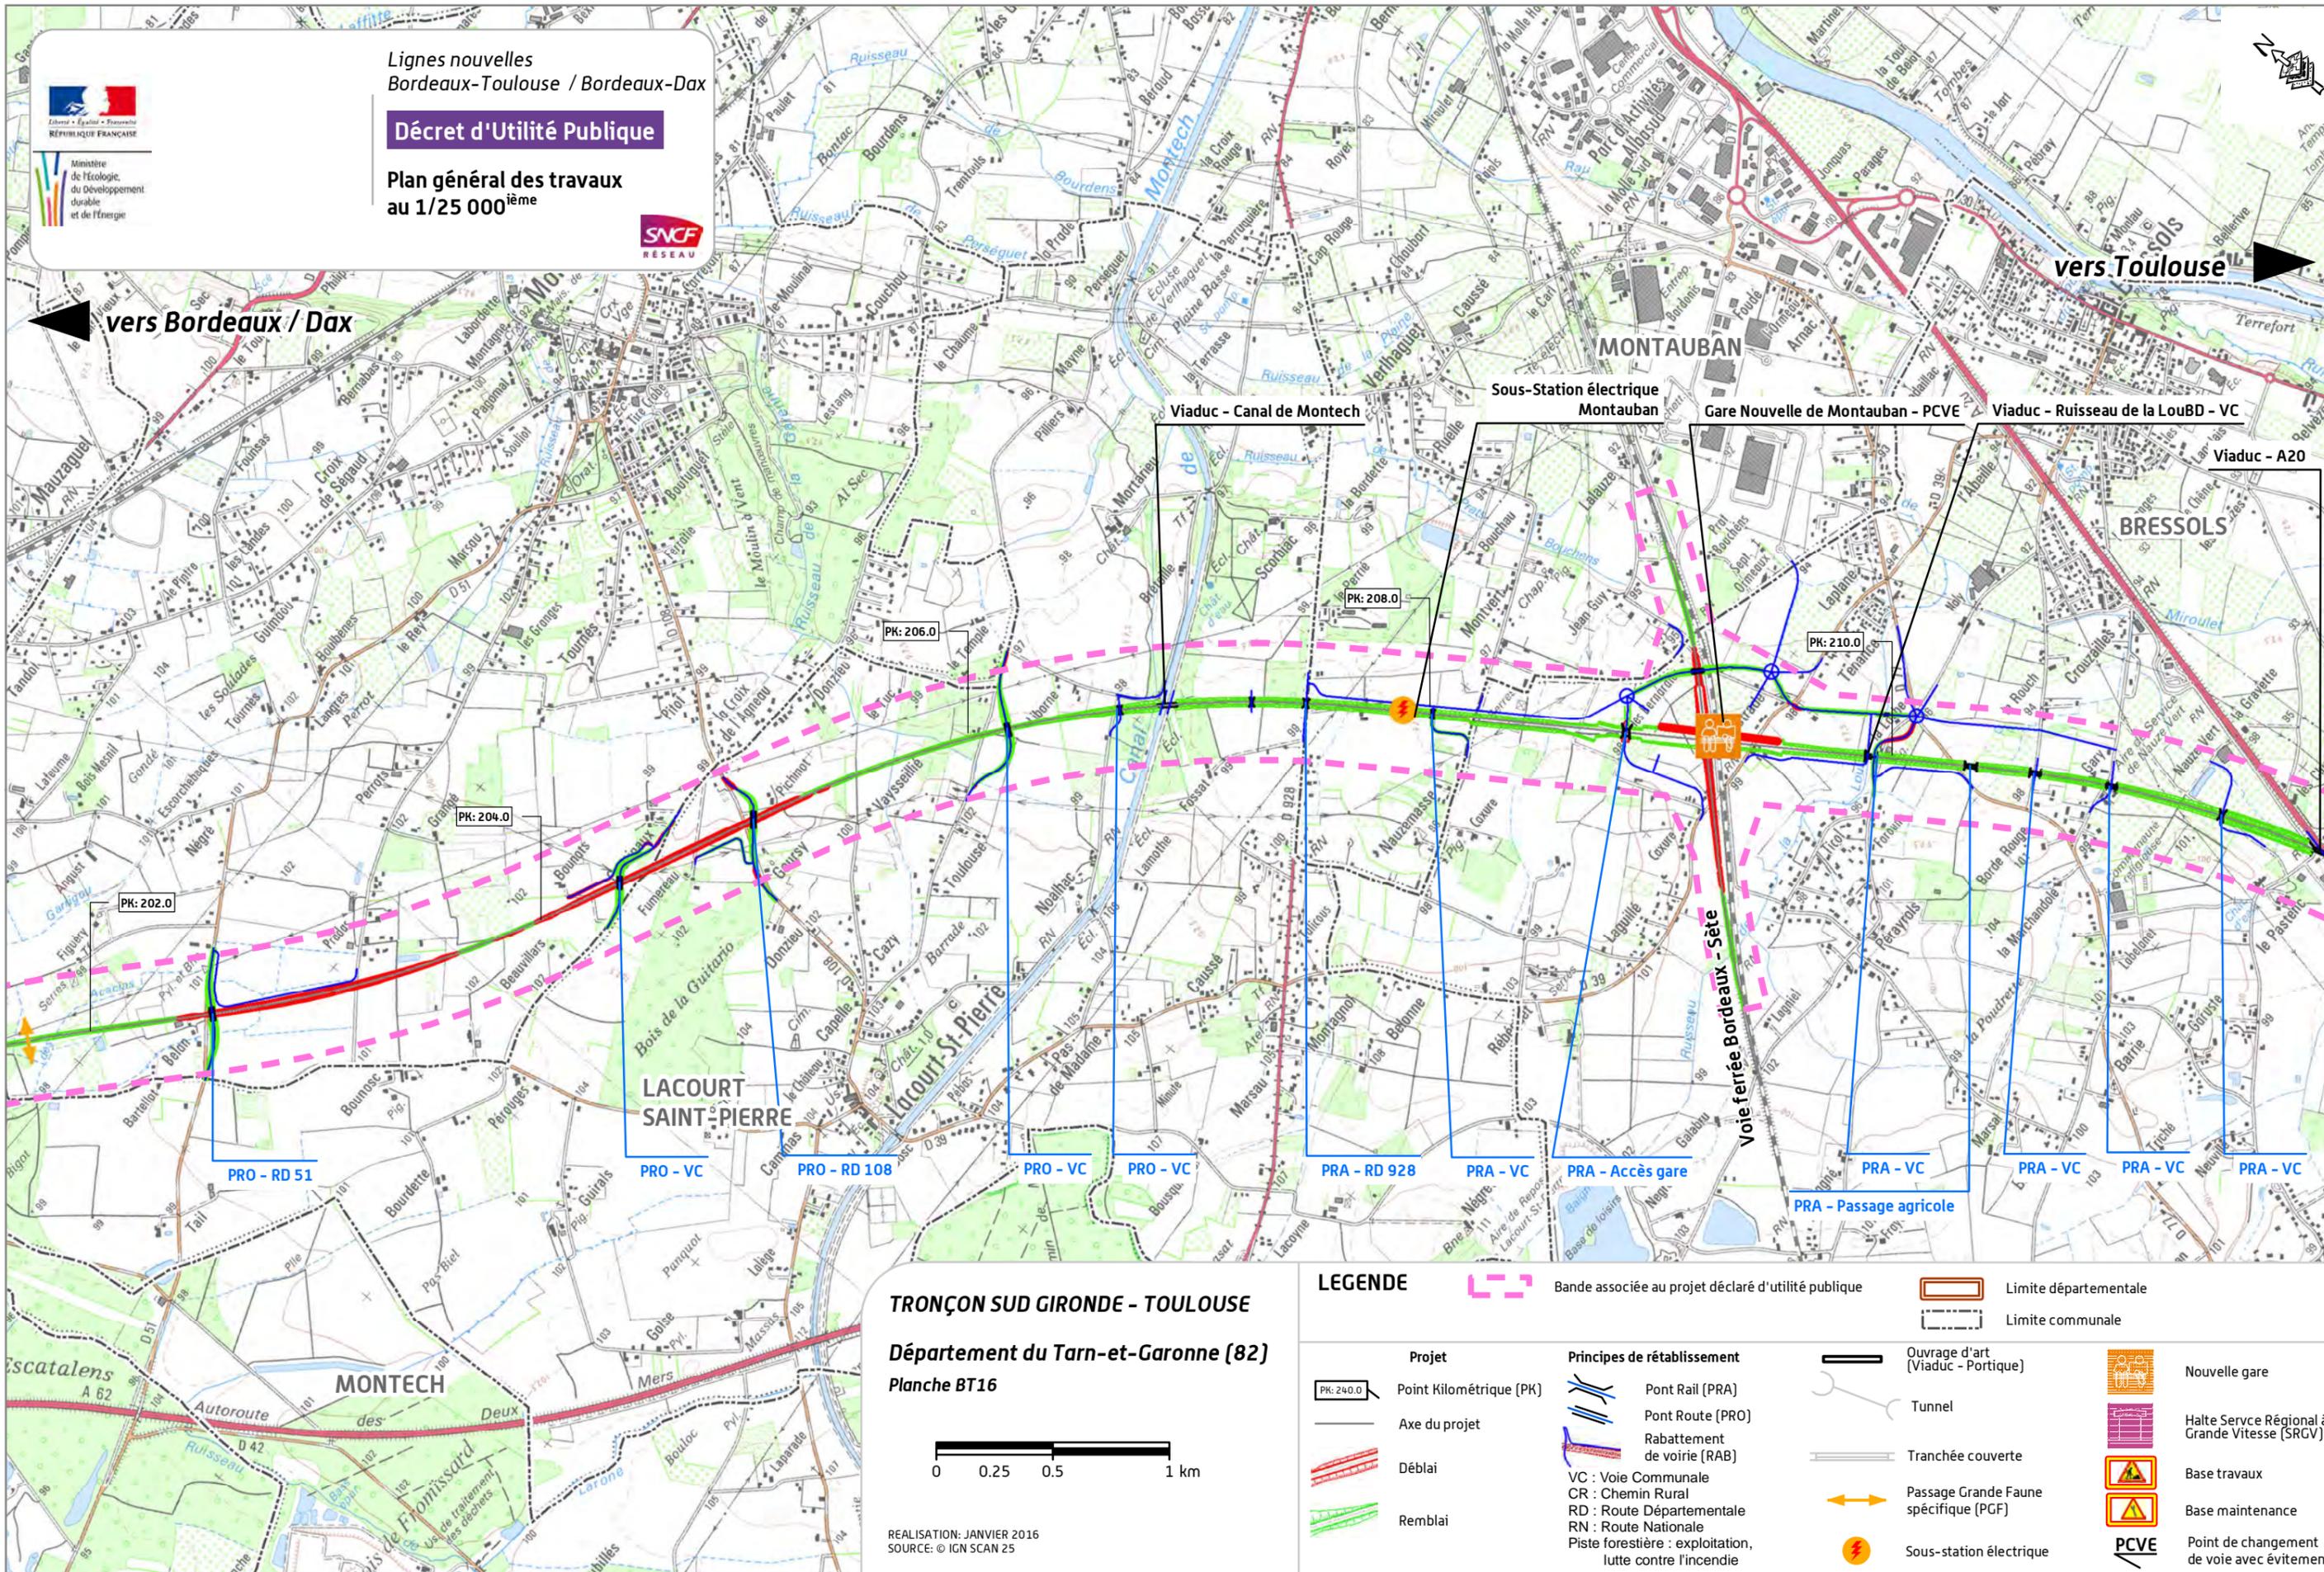

TRONÇON SUD GIRONDE - TOULOUSE
Département du Tarn-et-Garonne (82)
Planche BT16

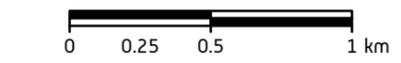

REALISATION: JANVIER 2016
 SOURCE: © IGN SCAN 25

LEGENDE

- | | | | |
|---|--|---------------------------------------|--|
| Bande associée au projet déclaré d'utilité publique | Limite départementale | Limite communale | Nouvelle gare |
| Projet | Pont Rail (PRA) | Ouvrage d'art (Viaduc - Portique) | Halte Service Régional à Grande Vitesse (SRGV) |
| Point Kilométrique (PK) | Pont Route (PRO) | Tunnel | Base travaux |
| Axe du projet | Rabattement de voirie (RAB) | Tranchée couverte | Base maintenance |
| Déblai | VC : Voie Communale | Passage Grande Faune spécifique (PGF) | PCVE |
| Remblai | CR : Chemin Rural | Sous-station électrique | Point de changement de voie avec évitement |
| | RD : Route Départementale | | |
| | RN : Route Nationale | | |
| | Piste forestière : exploitation, lutte contre l'incendie | | |




Ministère de l'écologie, du Développement durable et de l'énergie

Lignes nouvelles Bordeaux-Toulouse / Bordeaux-Dax

Décret d'Utilité Publique

Plan général des travaux au 1/25 000^{ème}

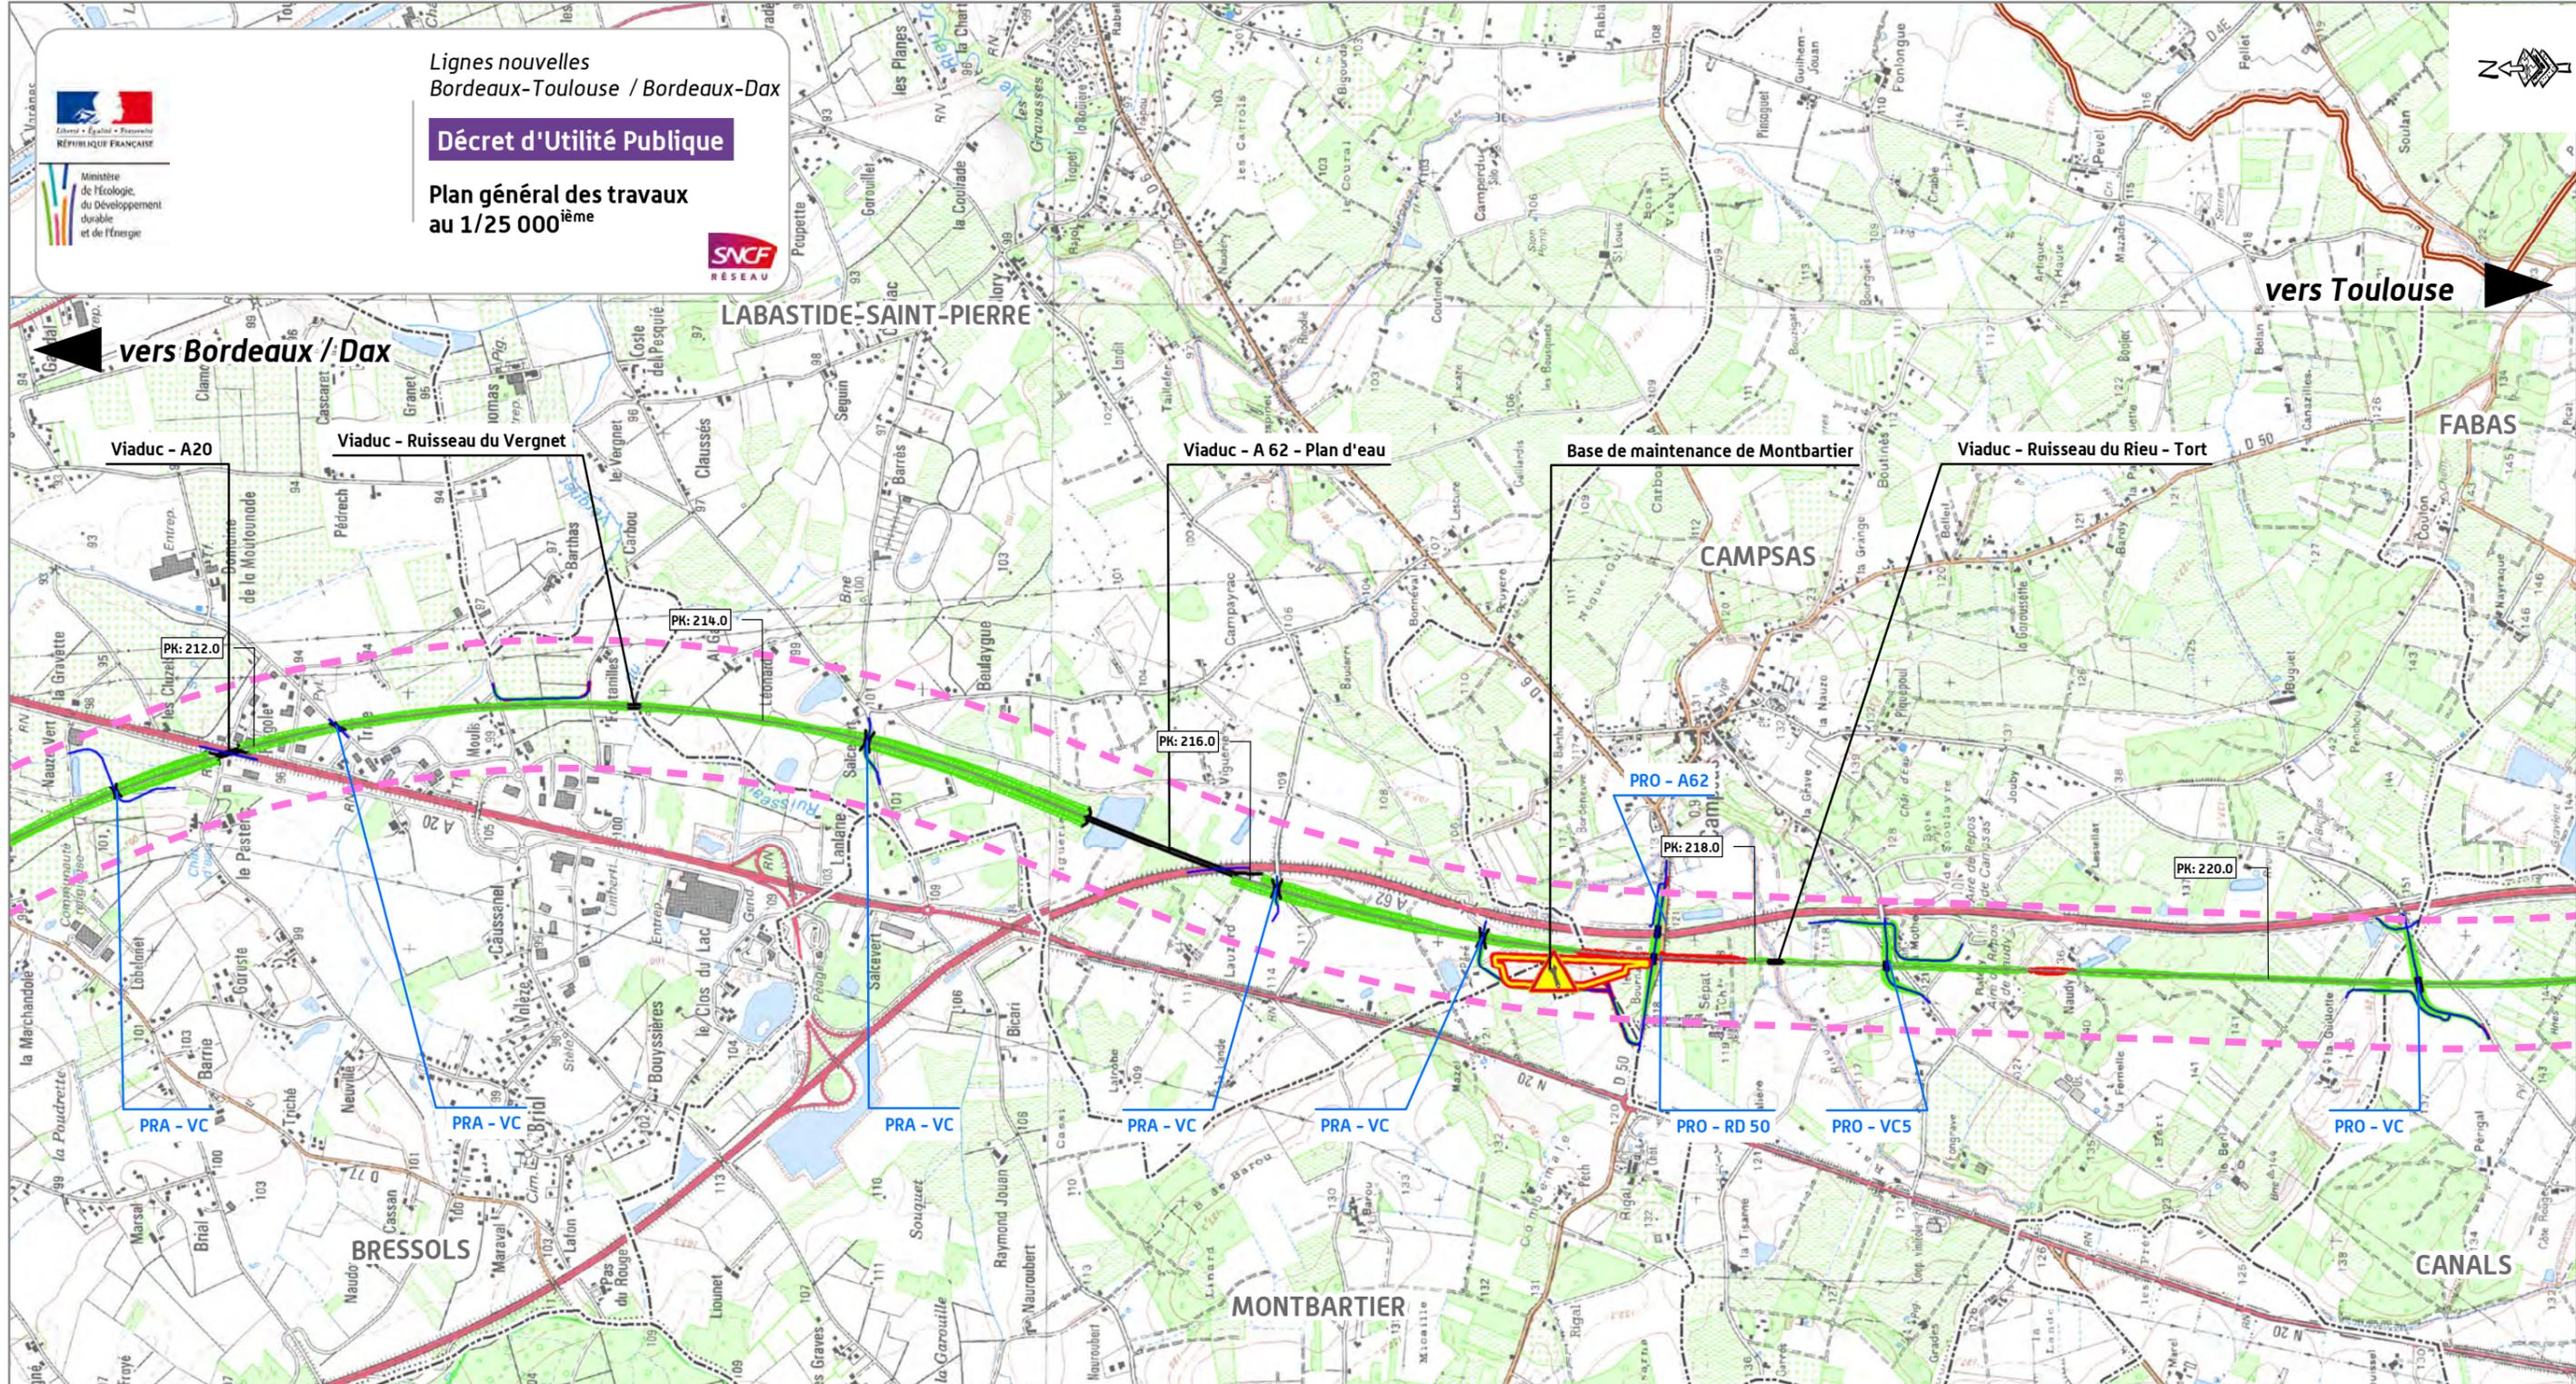

TRONÇON SUD GIRONDE - TOULOUSE

Département du Tarn-et-Garonne (82)
Planche BT17



REALISATION: JANVIER 2016
SOURCE: © IGN SCAN 25

LEGENDE

Bande associée au projet déclaré d'utilité publique	Limite départementale	Limite communale	Nouvelle gare
Projet	Pont Rail (PRA)	Ouvrage d'art (Viaduc - Portique)	Halte Service Régional à Grande Vitesse (SRGV)
Point Kilométrique (PK)	Pont Route (PRO)	Tunnel	Base travaux
Axe du projet	Rabattement de voirie (RAB)	Tranchée couverte	Base maintenance
Déblai	VC : Voie Communale	Passage Grande Faune spécifique (PGF)	Point de changement de voie avec évitement
Remblai	CR : Chemin Rural	Sous-station électrique	
	RD : Route Départementale		
	RN : Route Nationale		
	Piste forestière : exploitation, lutte contre l'incendie		




Ministère
de l'écologie,
du Développement
durable
et de l'énergie

Lignes nouvelles
Bordeaux-Toulouse / Bordeaux-Dax

Décret d'Utilité Publique

Plan général des travaux
au 1/25 000^{ème}

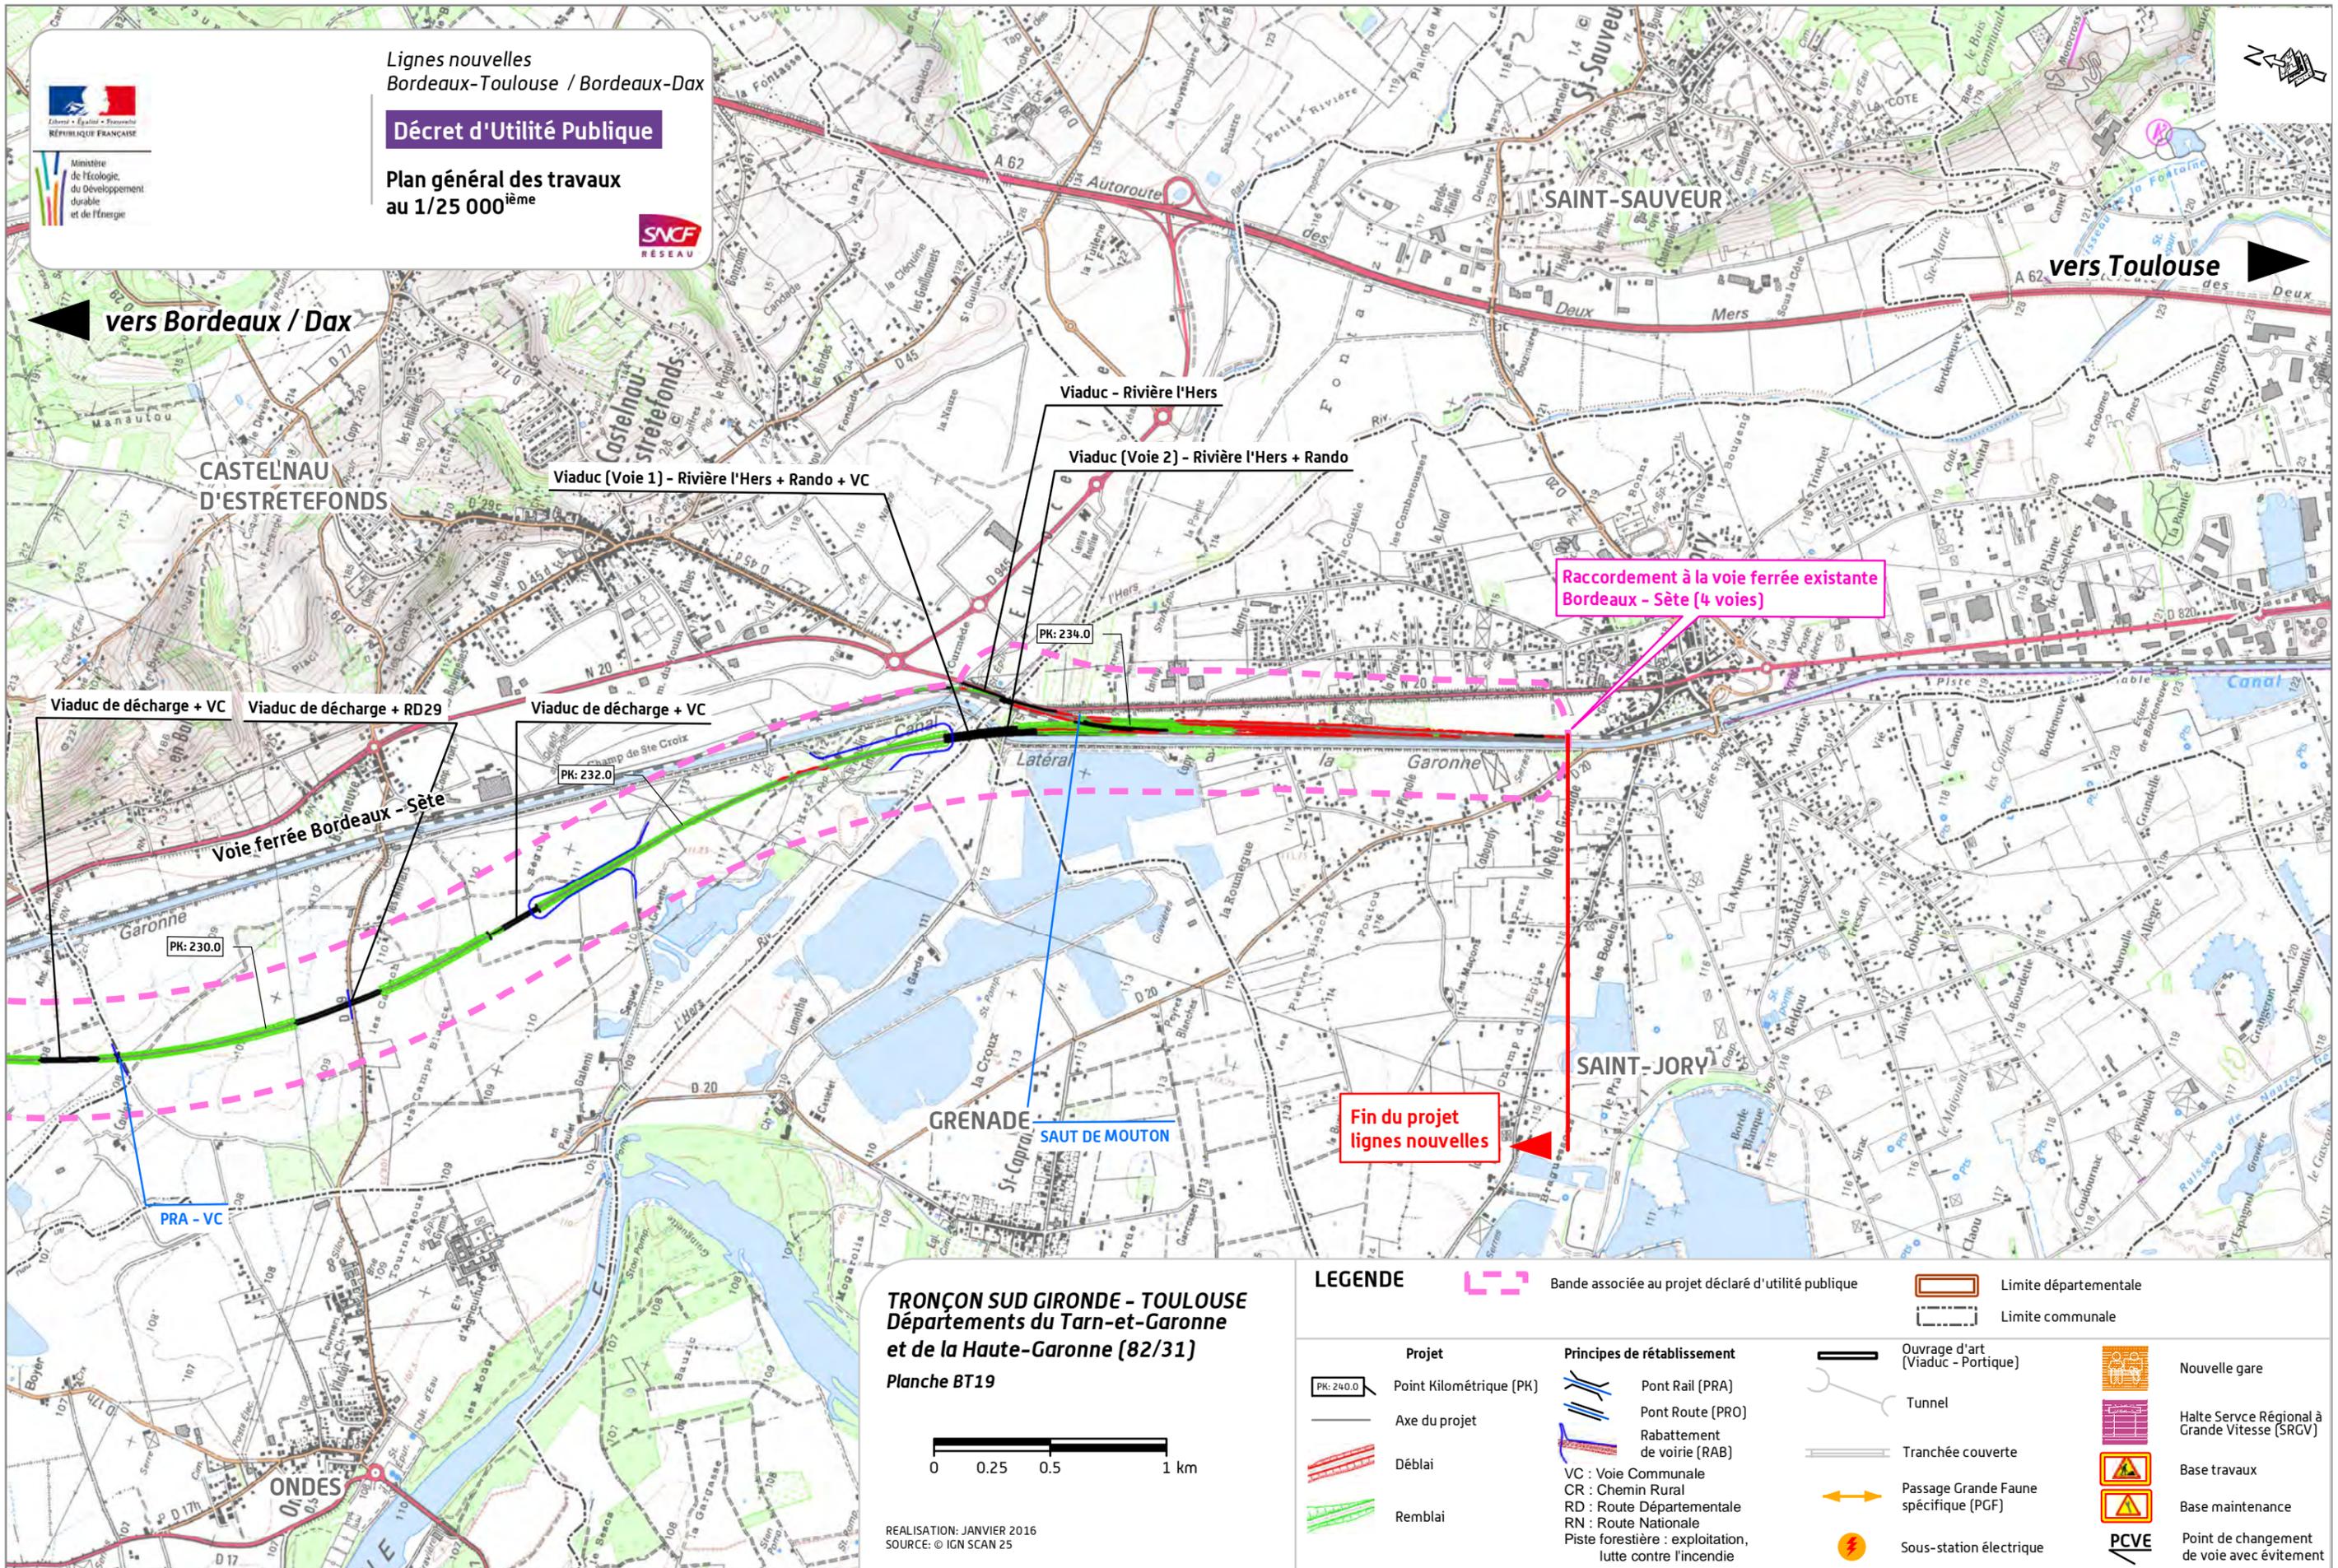

TRONÇON SUD GIRONDE - TOULOUSE
Départements du Tarn-et-Garonne
et de la Haute-Garonne (82/31)
Planche BT19



REALISATION: JANVIER 2016
SOURCE: © IGN SCAN 25

LEGENDE

	Bande associée au projet déclaré d'utilité publique		Limite départementale
			Limite communale
	Projet		Ouvrage d'art (Viaduc - Portique)
	Point Kilométrique (PK)		Tunnel
	Axe du projet		Tranchée couverte
	Déblai		Passage Grande Faune spécifique (PGF)
	Remblai		Sous-station électrique
	Principes de rétablissement		Nouvelle gare
	Pont Rail (PRA)		Halte Service Régional à Grande Vitesse (SRGV)
	Pont Route (PRO)		Base travaux
	Rabattement de voirie (RAB)		Base maintenance
	VC : Voie Communale		Point de changement de voie avec évitement
	CR : Chemin Rural		
	RD : Route Départementale		
	RN : Route Nationale		
	Piste forestière : exploitation, lutte contre l'incendie		